
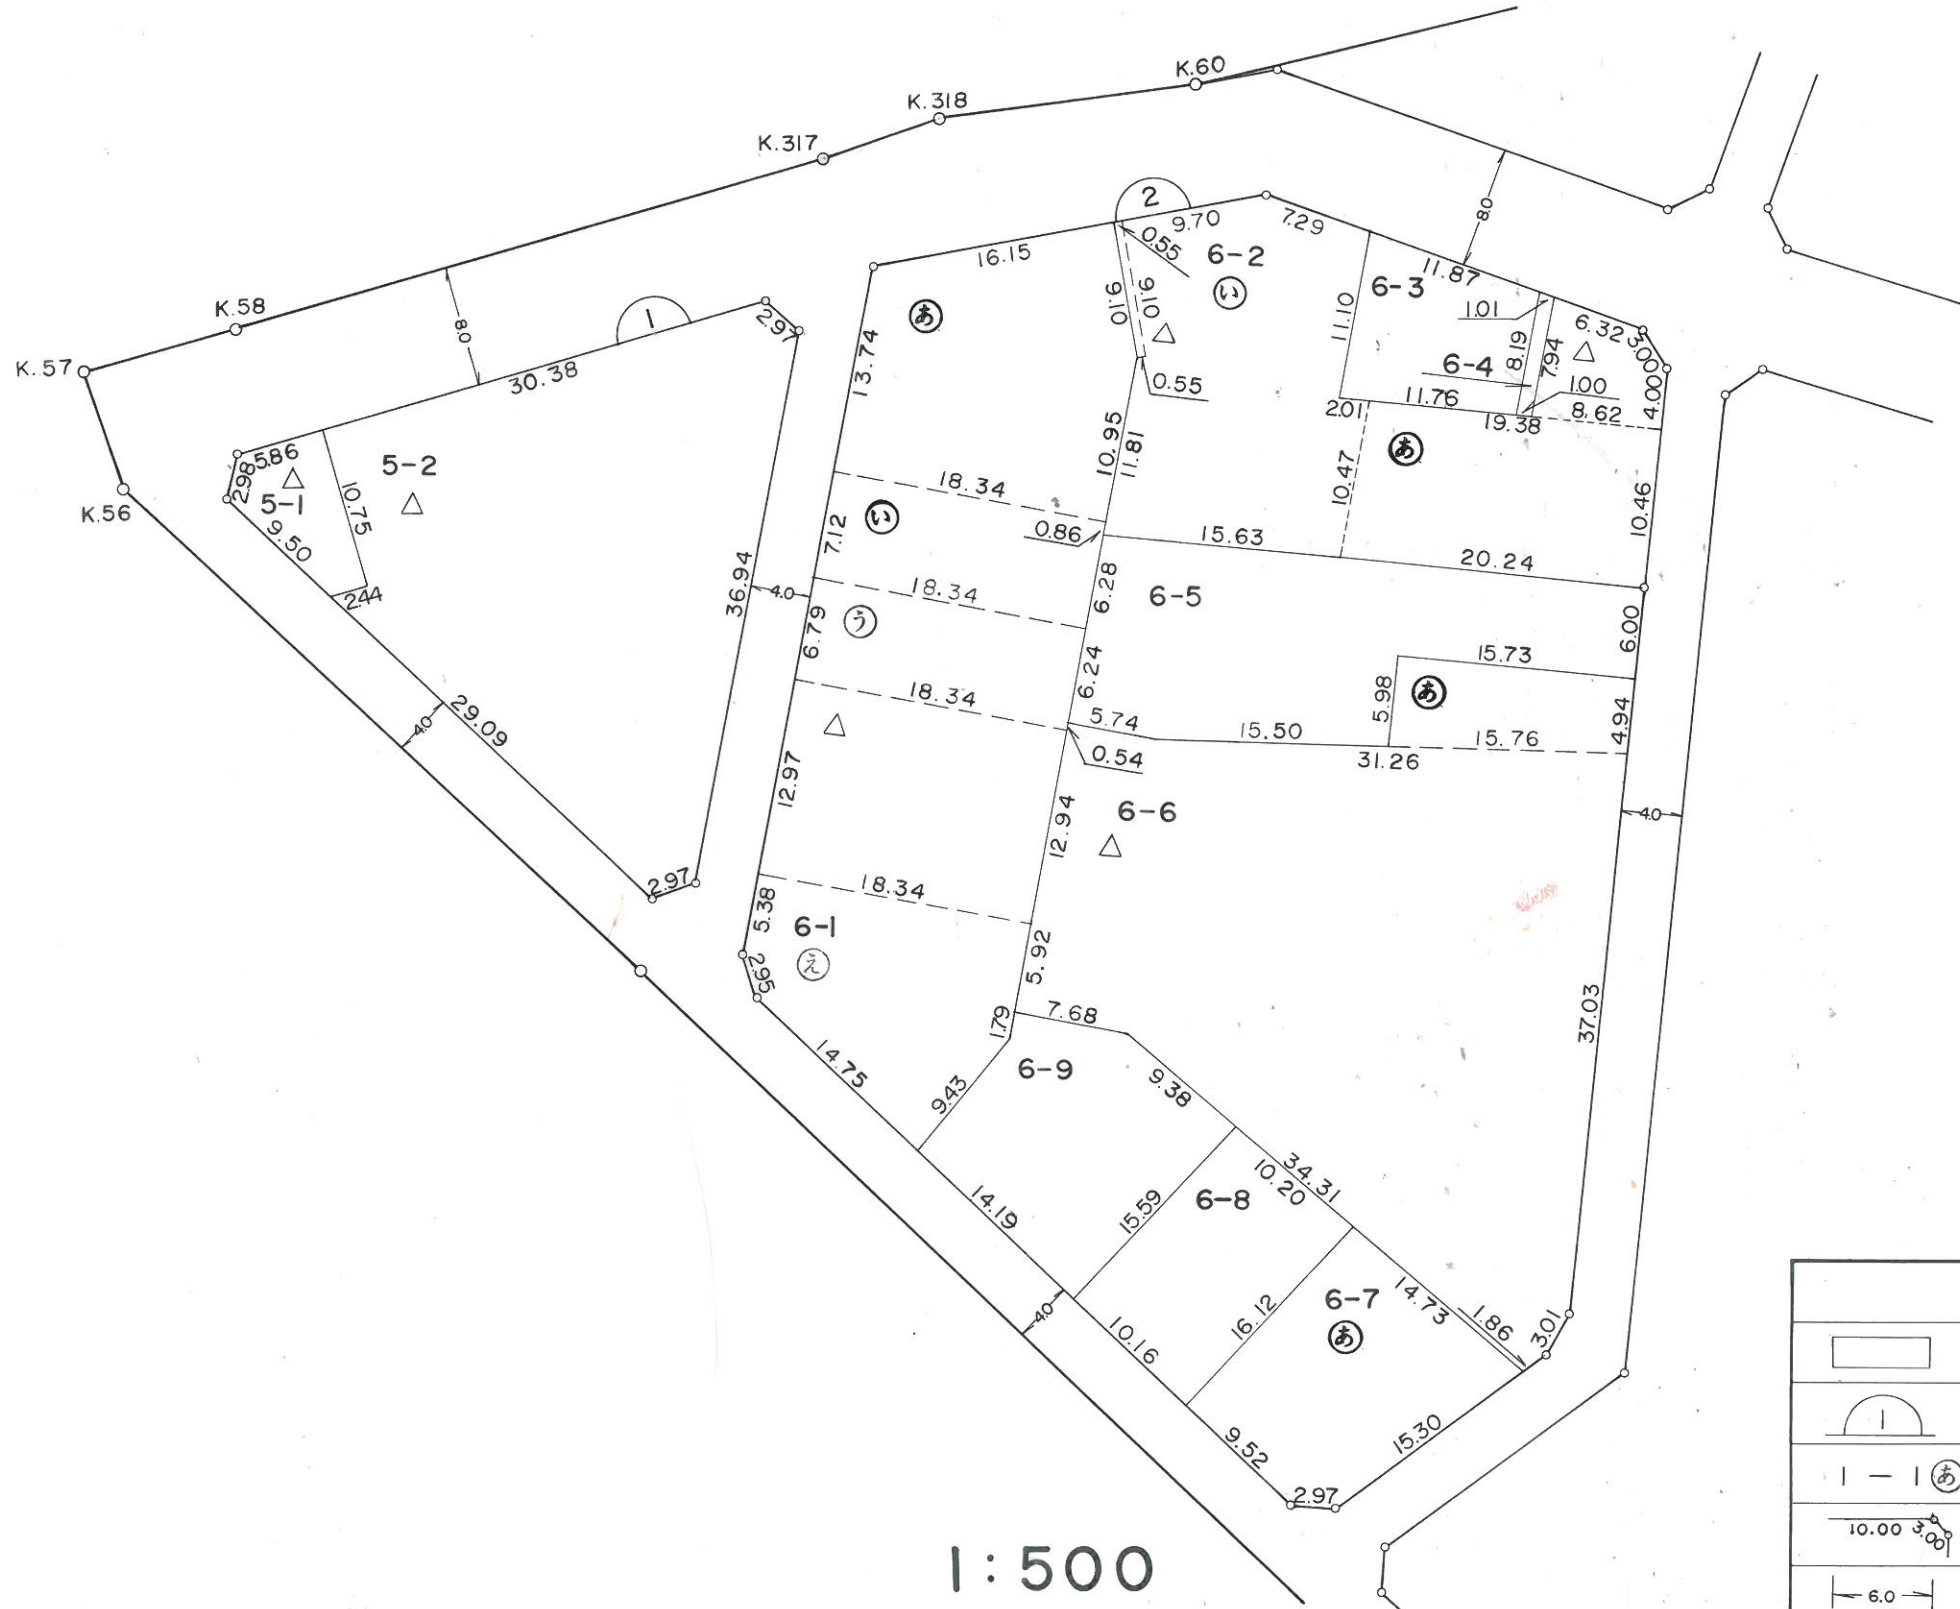


町名 東石川1丁目

換地図 1,2 街区


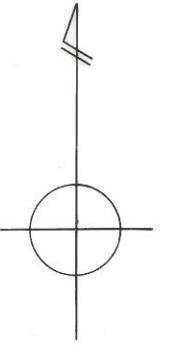


1:500

凡 例	
	換地位置
	街区番号
	地番・借地符号
	境界の点間距離
	街路幅員

町名 東石川1丁目

換地図 3 街区

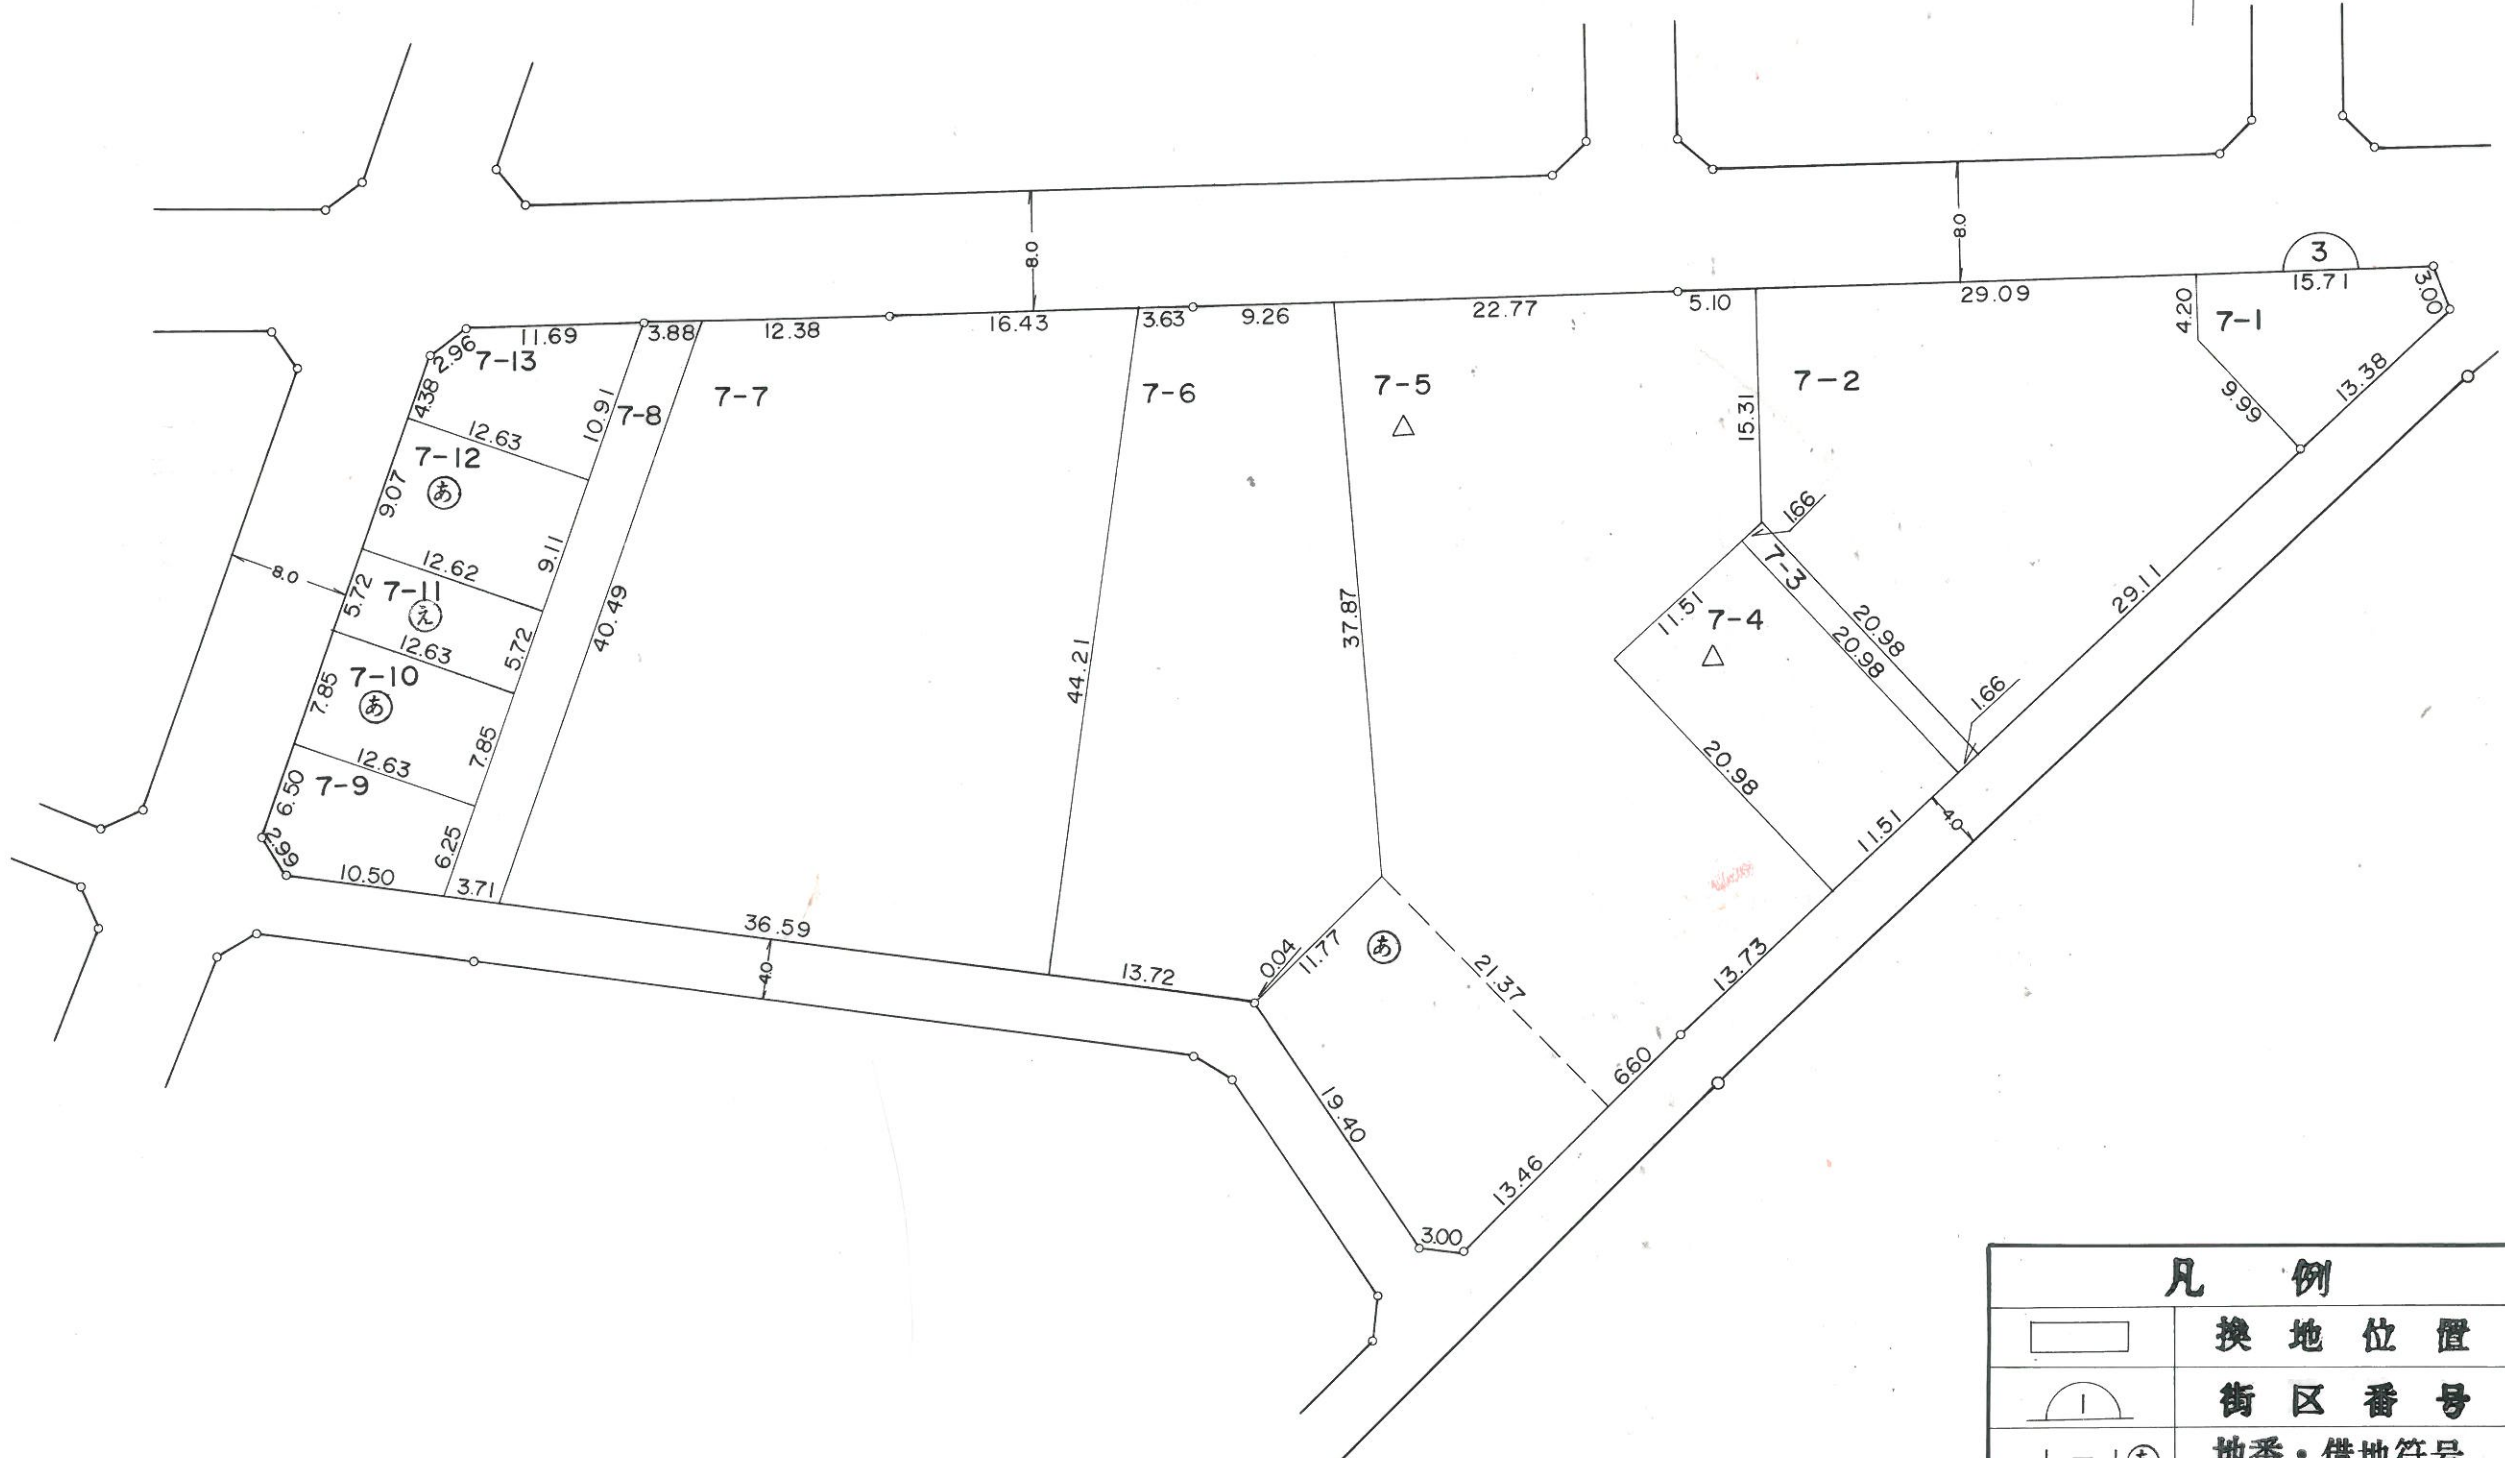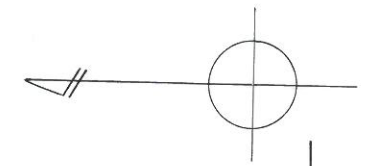


1:500

凡 例	
	換地位置
	街区番号
	地番・借地符号
	境界の点間距離
	街路幅員

町名 東石川1丁目



換地図 4,5 街区

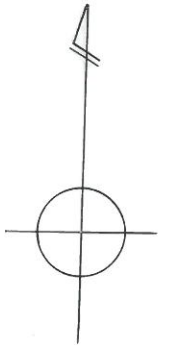

凡 例	
	換地位置
	街区番号
	地番・借地符号
	境界の点間距離
	街路幅員

町名 東石川1丁目

換地図 7 街区

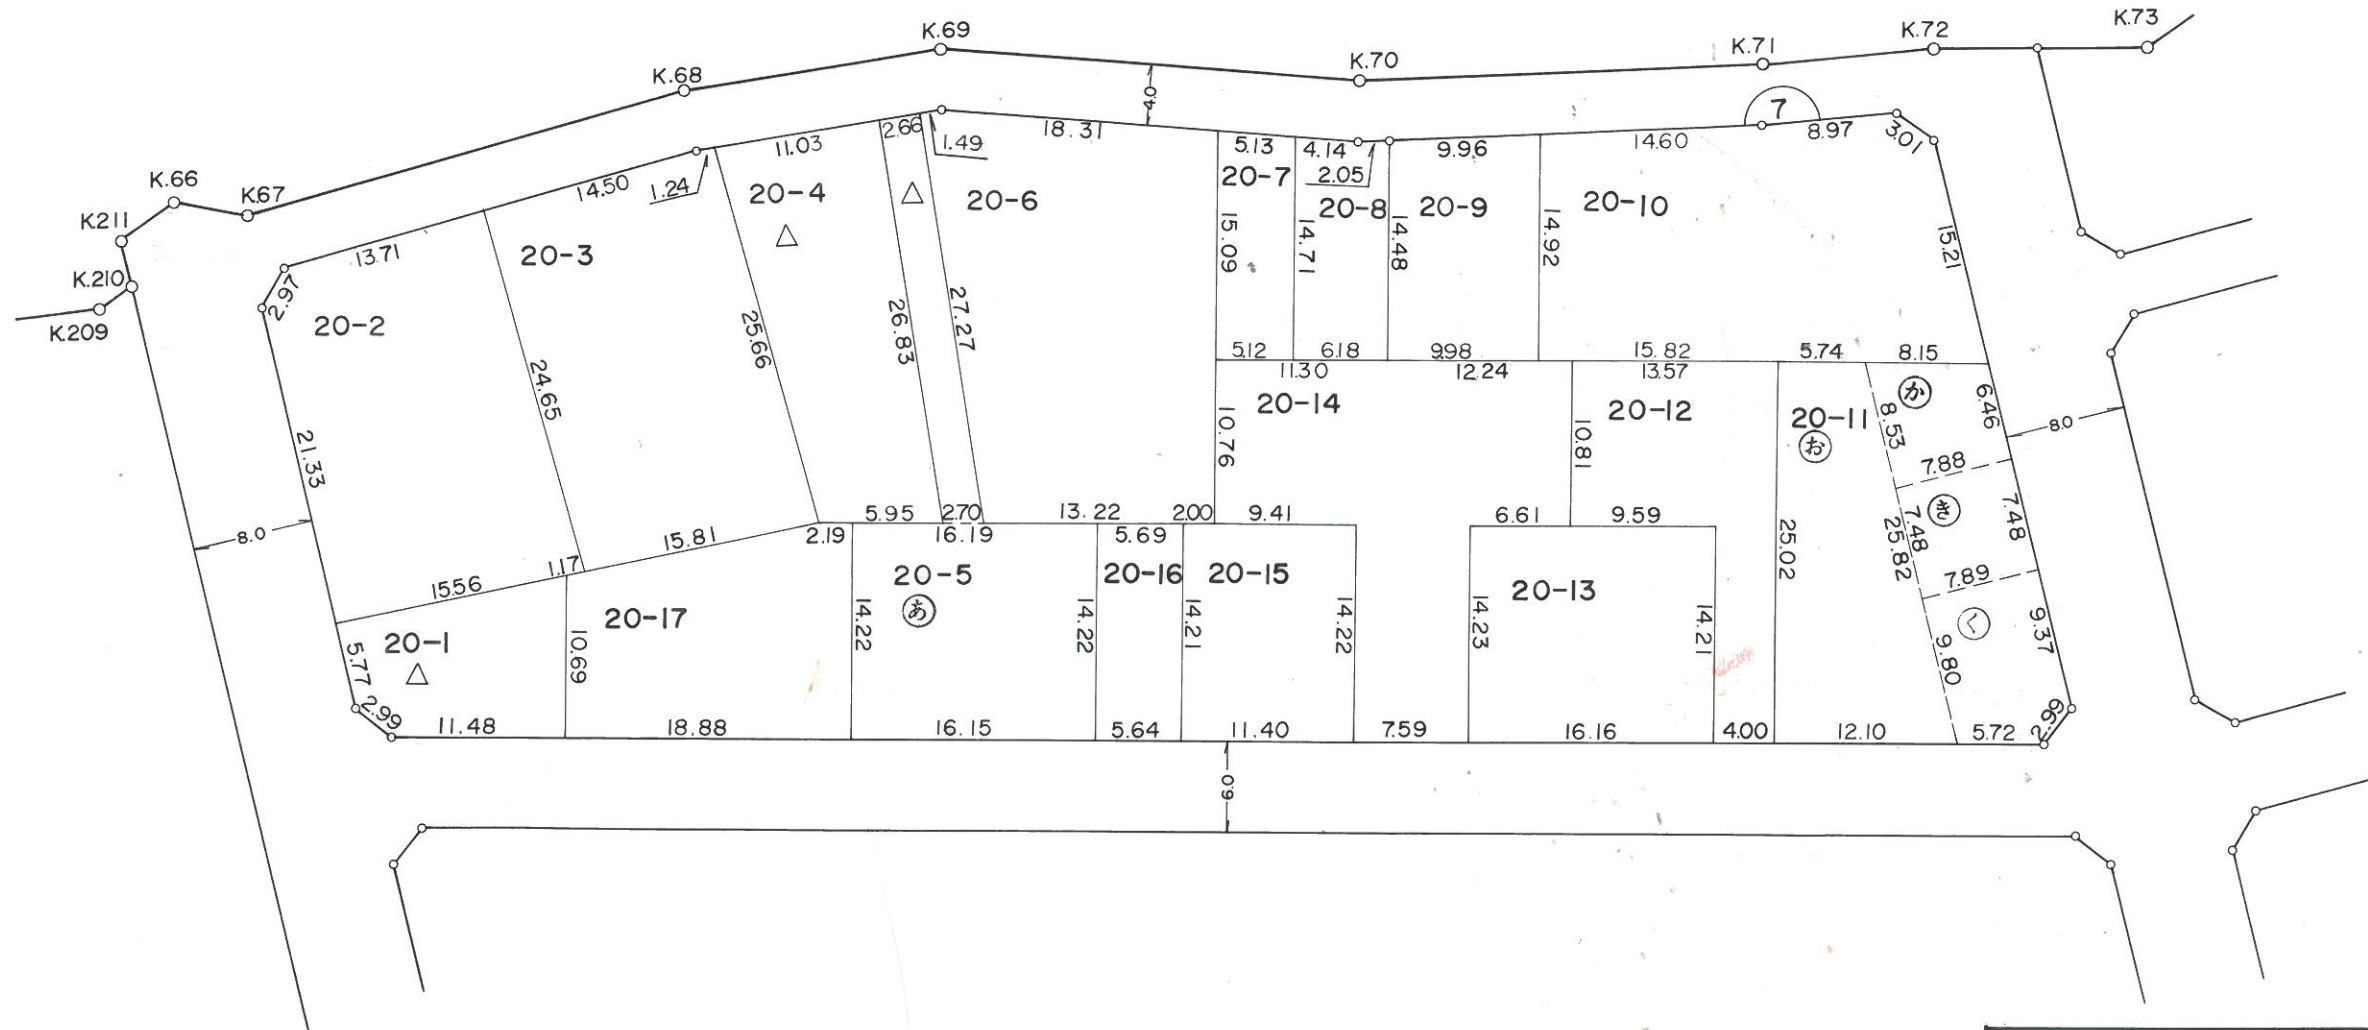
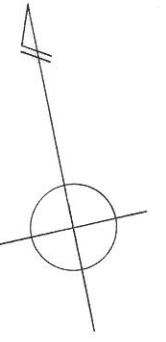


1:500

凡 例	
	換地位置
	街区番号
	地番・借地符号
	境界の点間距離
	街路幅員

町名 東石川1丁目

換地図 8 街区

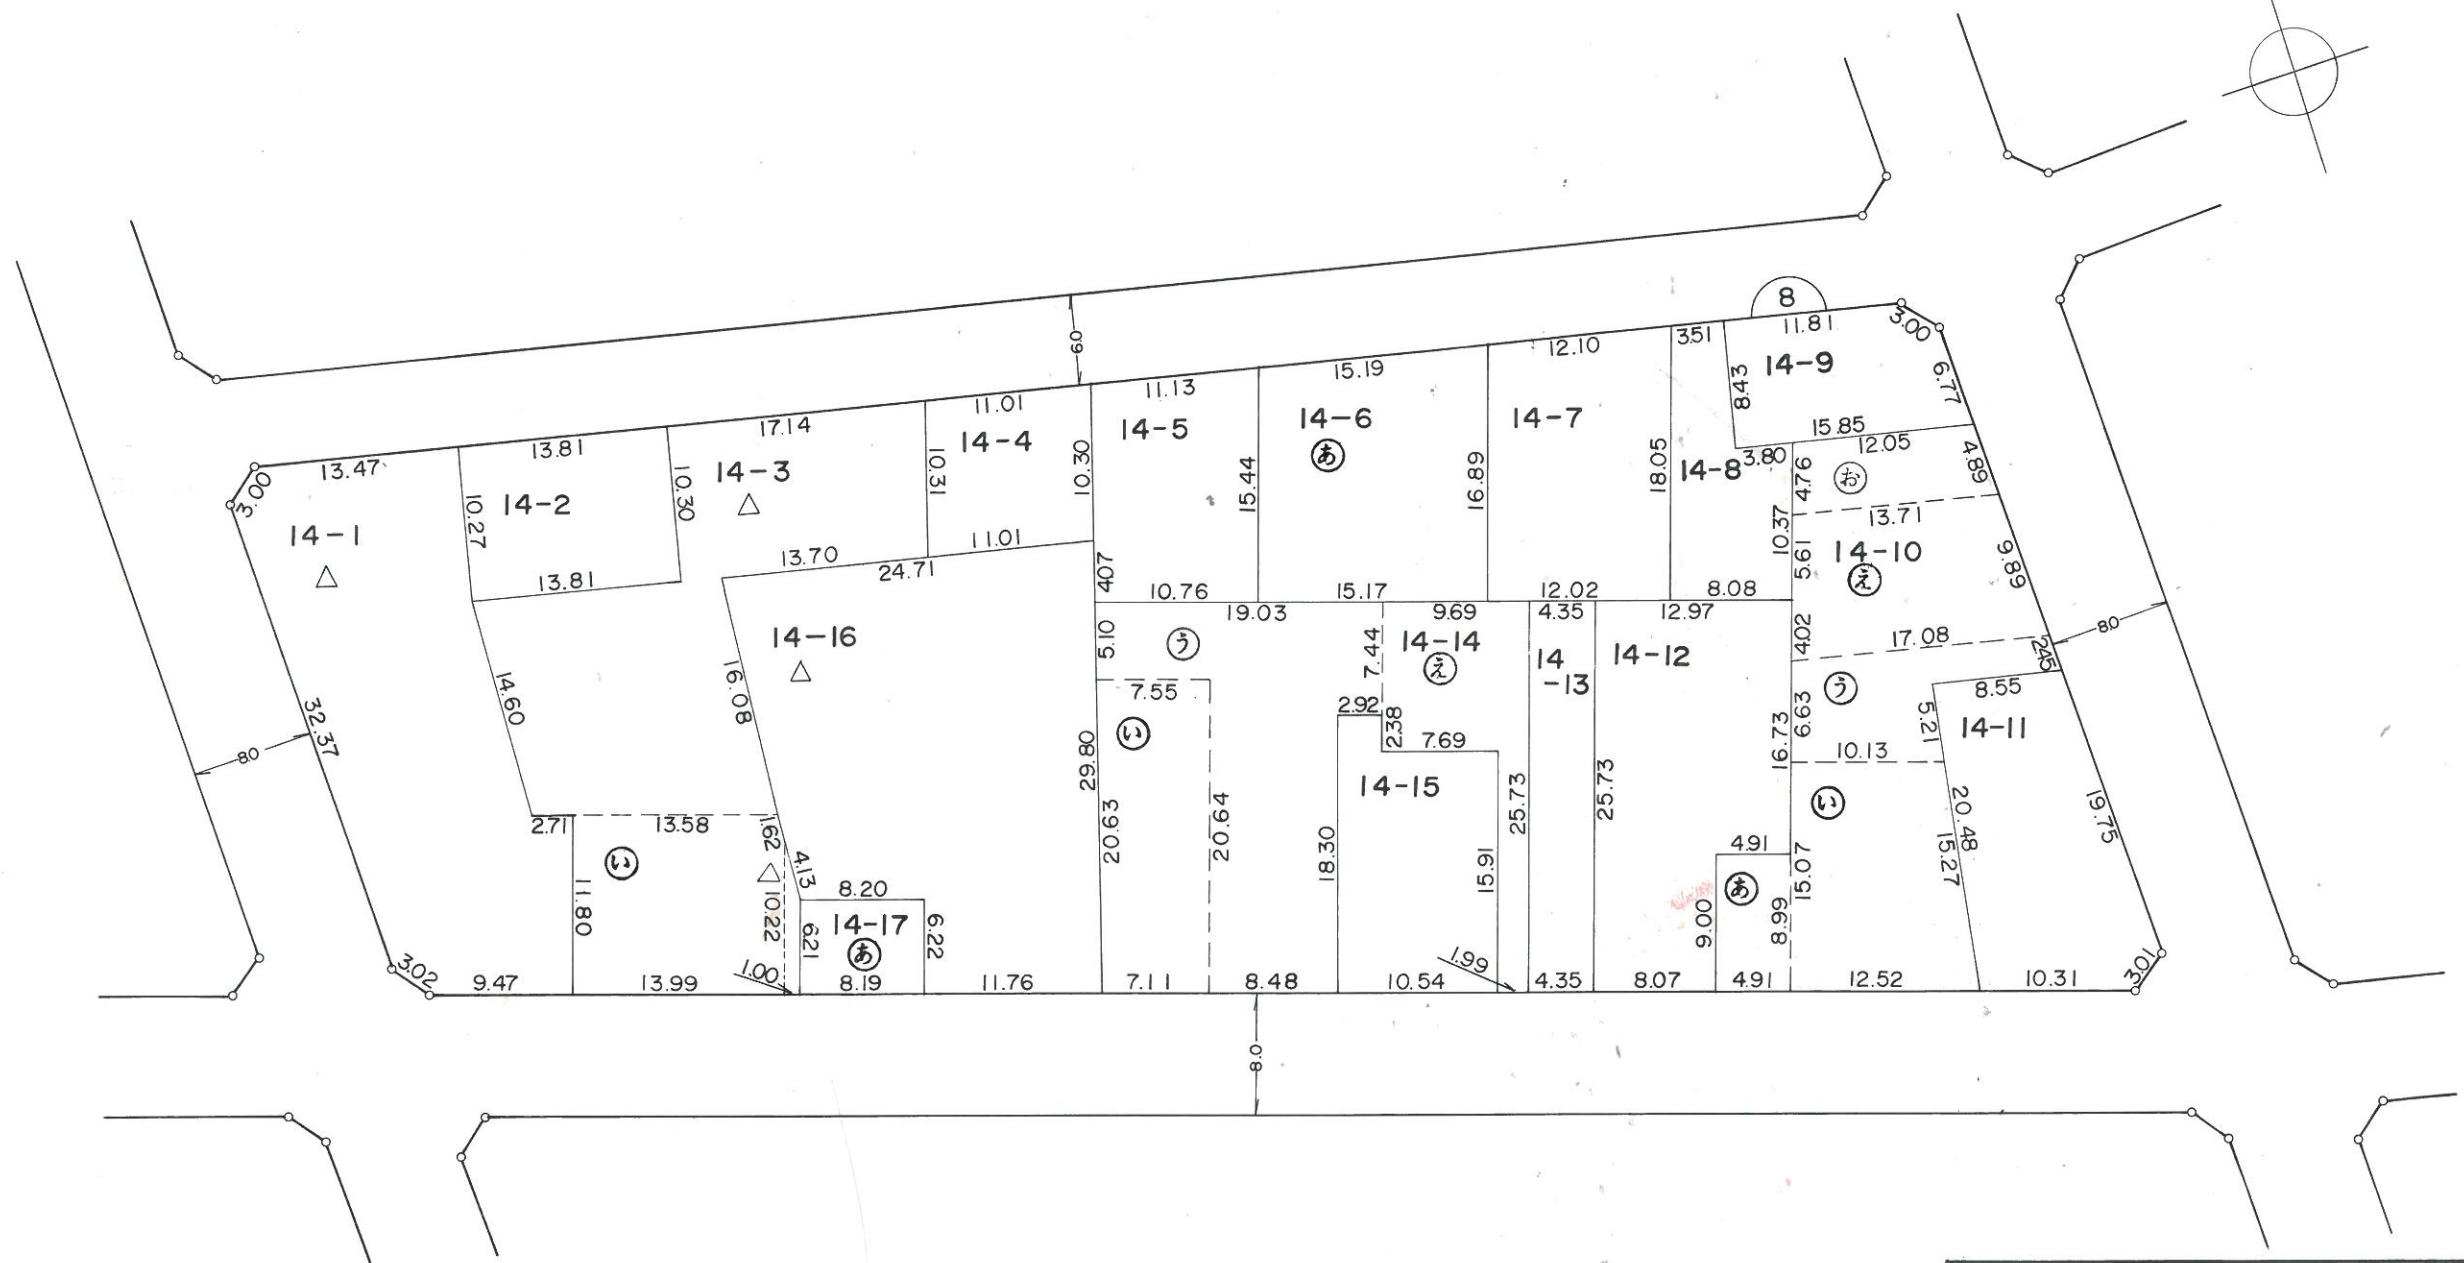
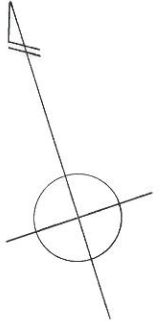


凡 例	
	換地位置
	街区番号
1-1(あ)	地番・借地符号
	境界の点間距離
	街路幅員

1:500

町名 東石川1丁目

換地図 9 街区

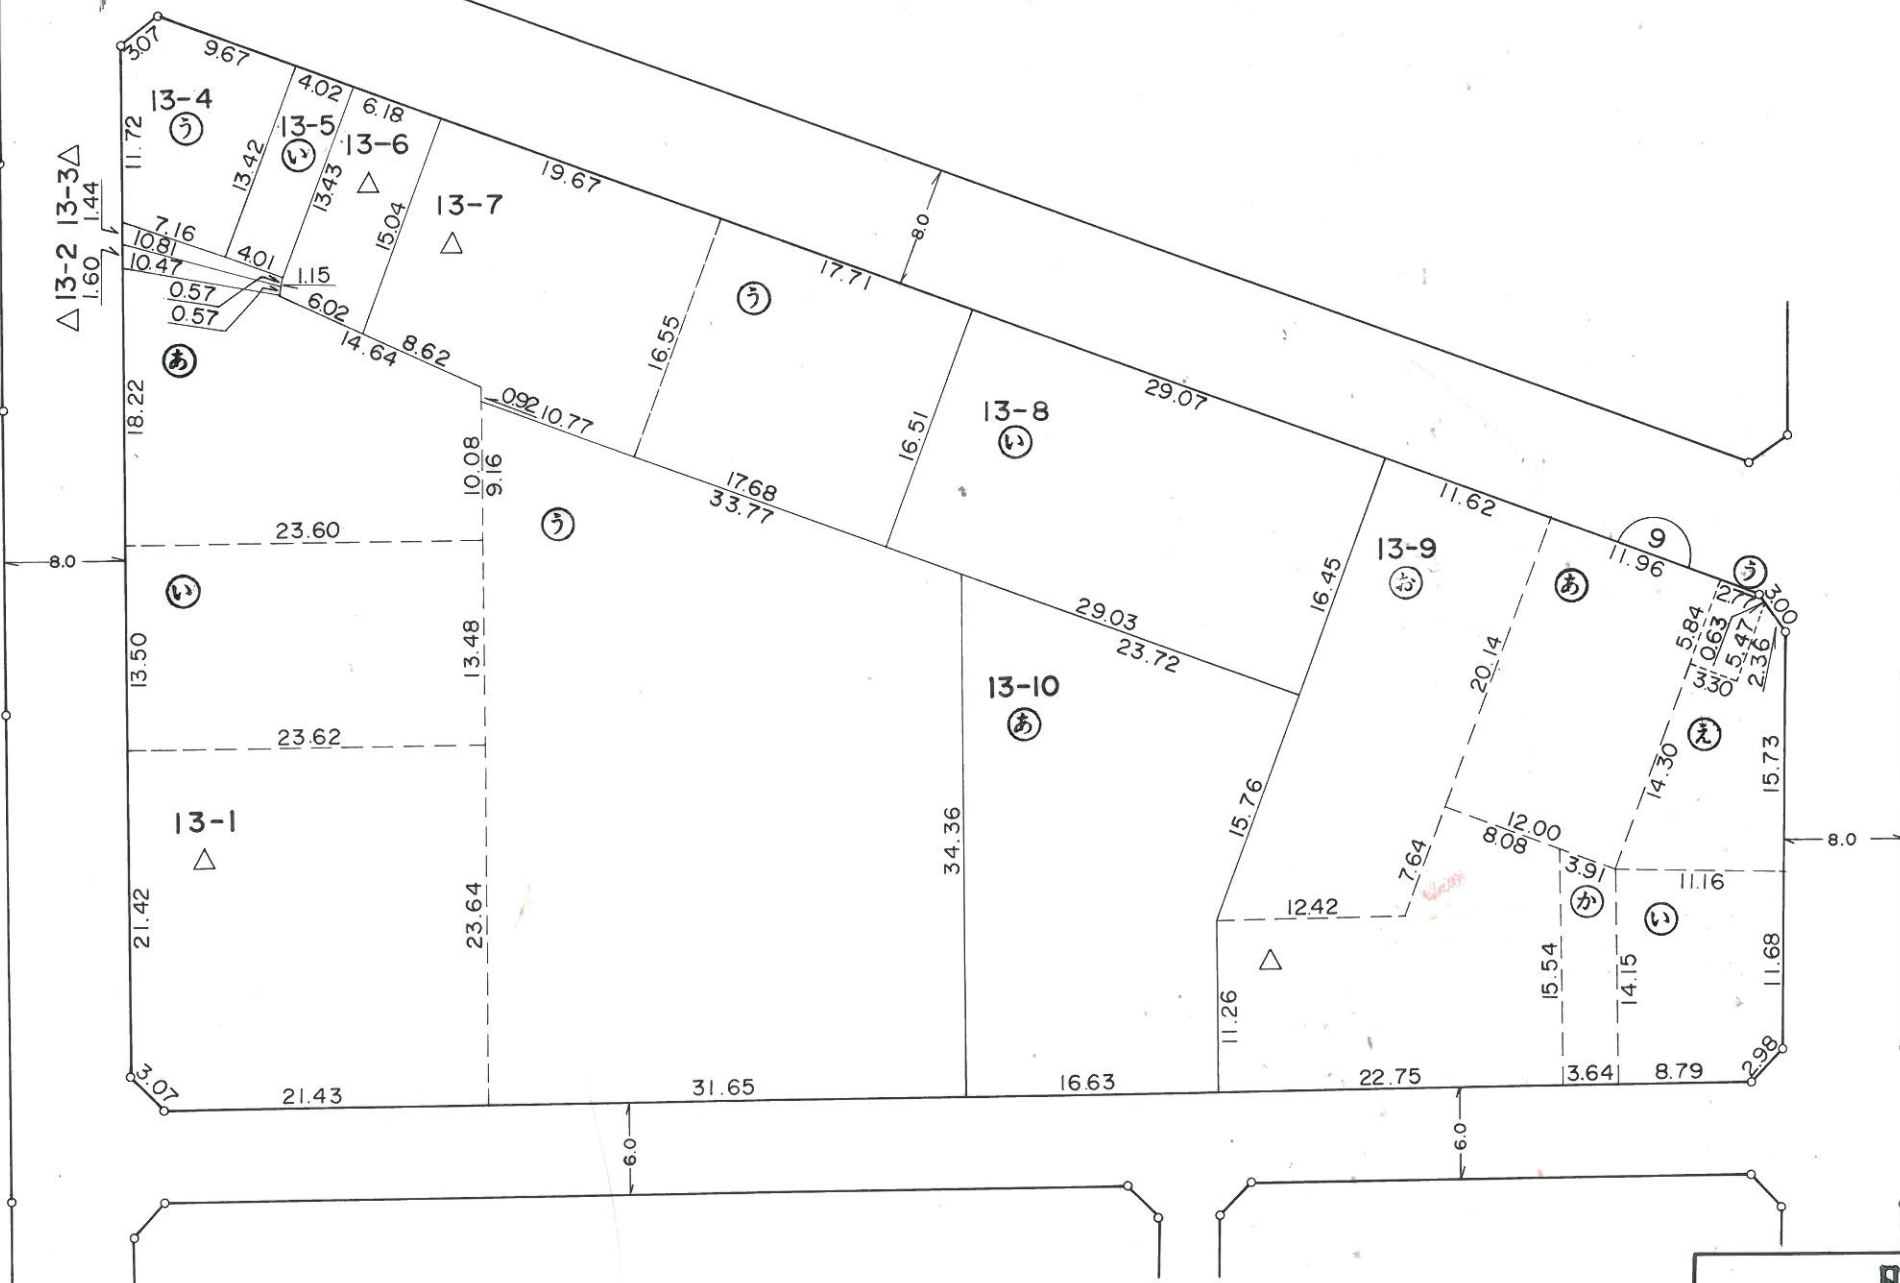
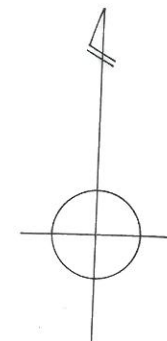


1:500

凡 例	
	換地位置
	街区番号
	地番・借地符号
	境界の点間距離
	街路幅員

町名 東石川1丁目

換地図 10,11 街区

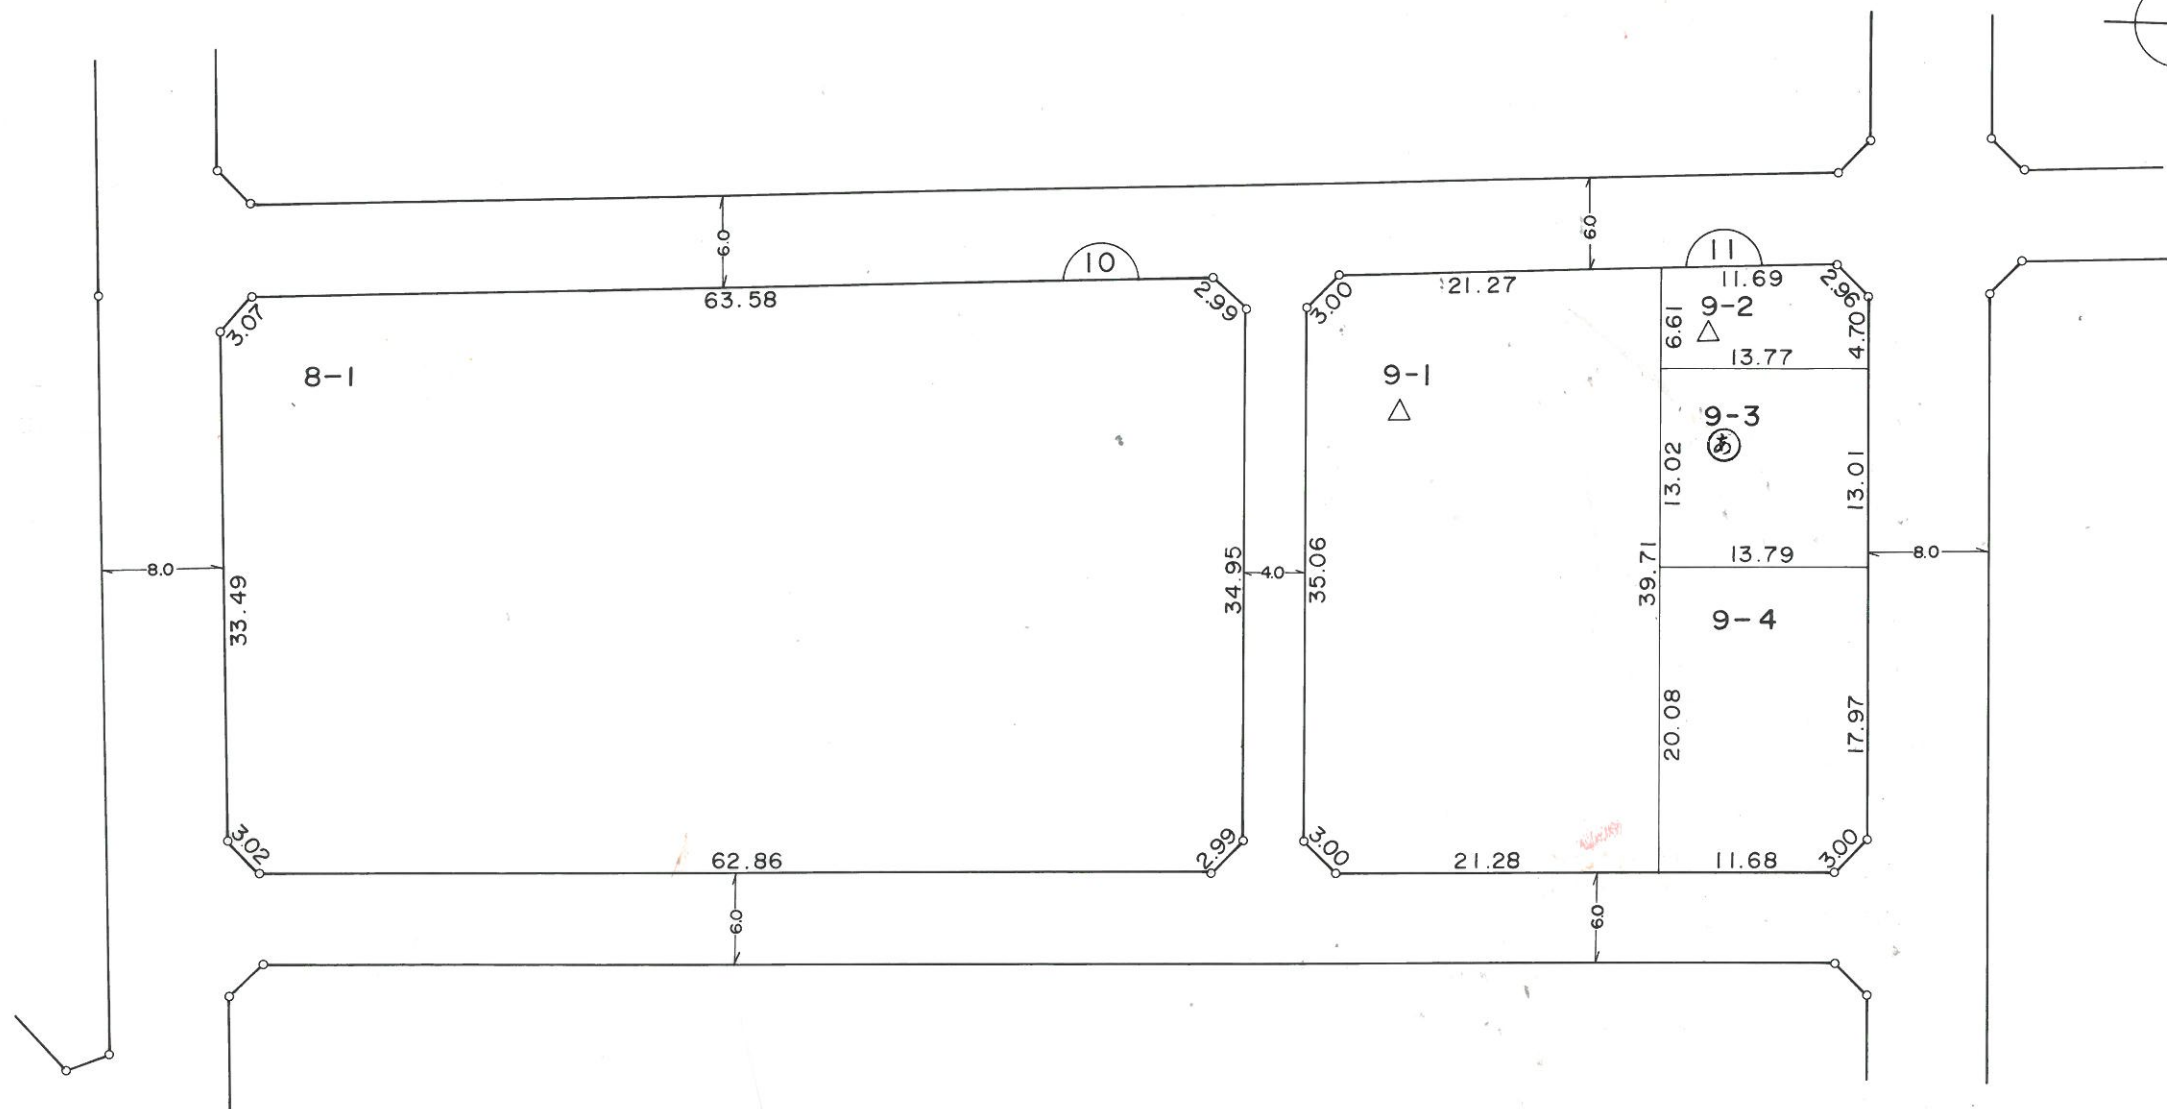
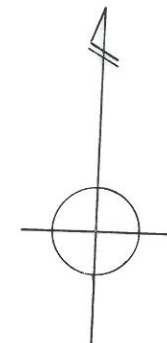


1:500



凡 例	
	換地位置
	街区番号
	地番・借地符号
	境界の点間距離
	街路幅員

町名 東石川1丁目

換地図 12 街区

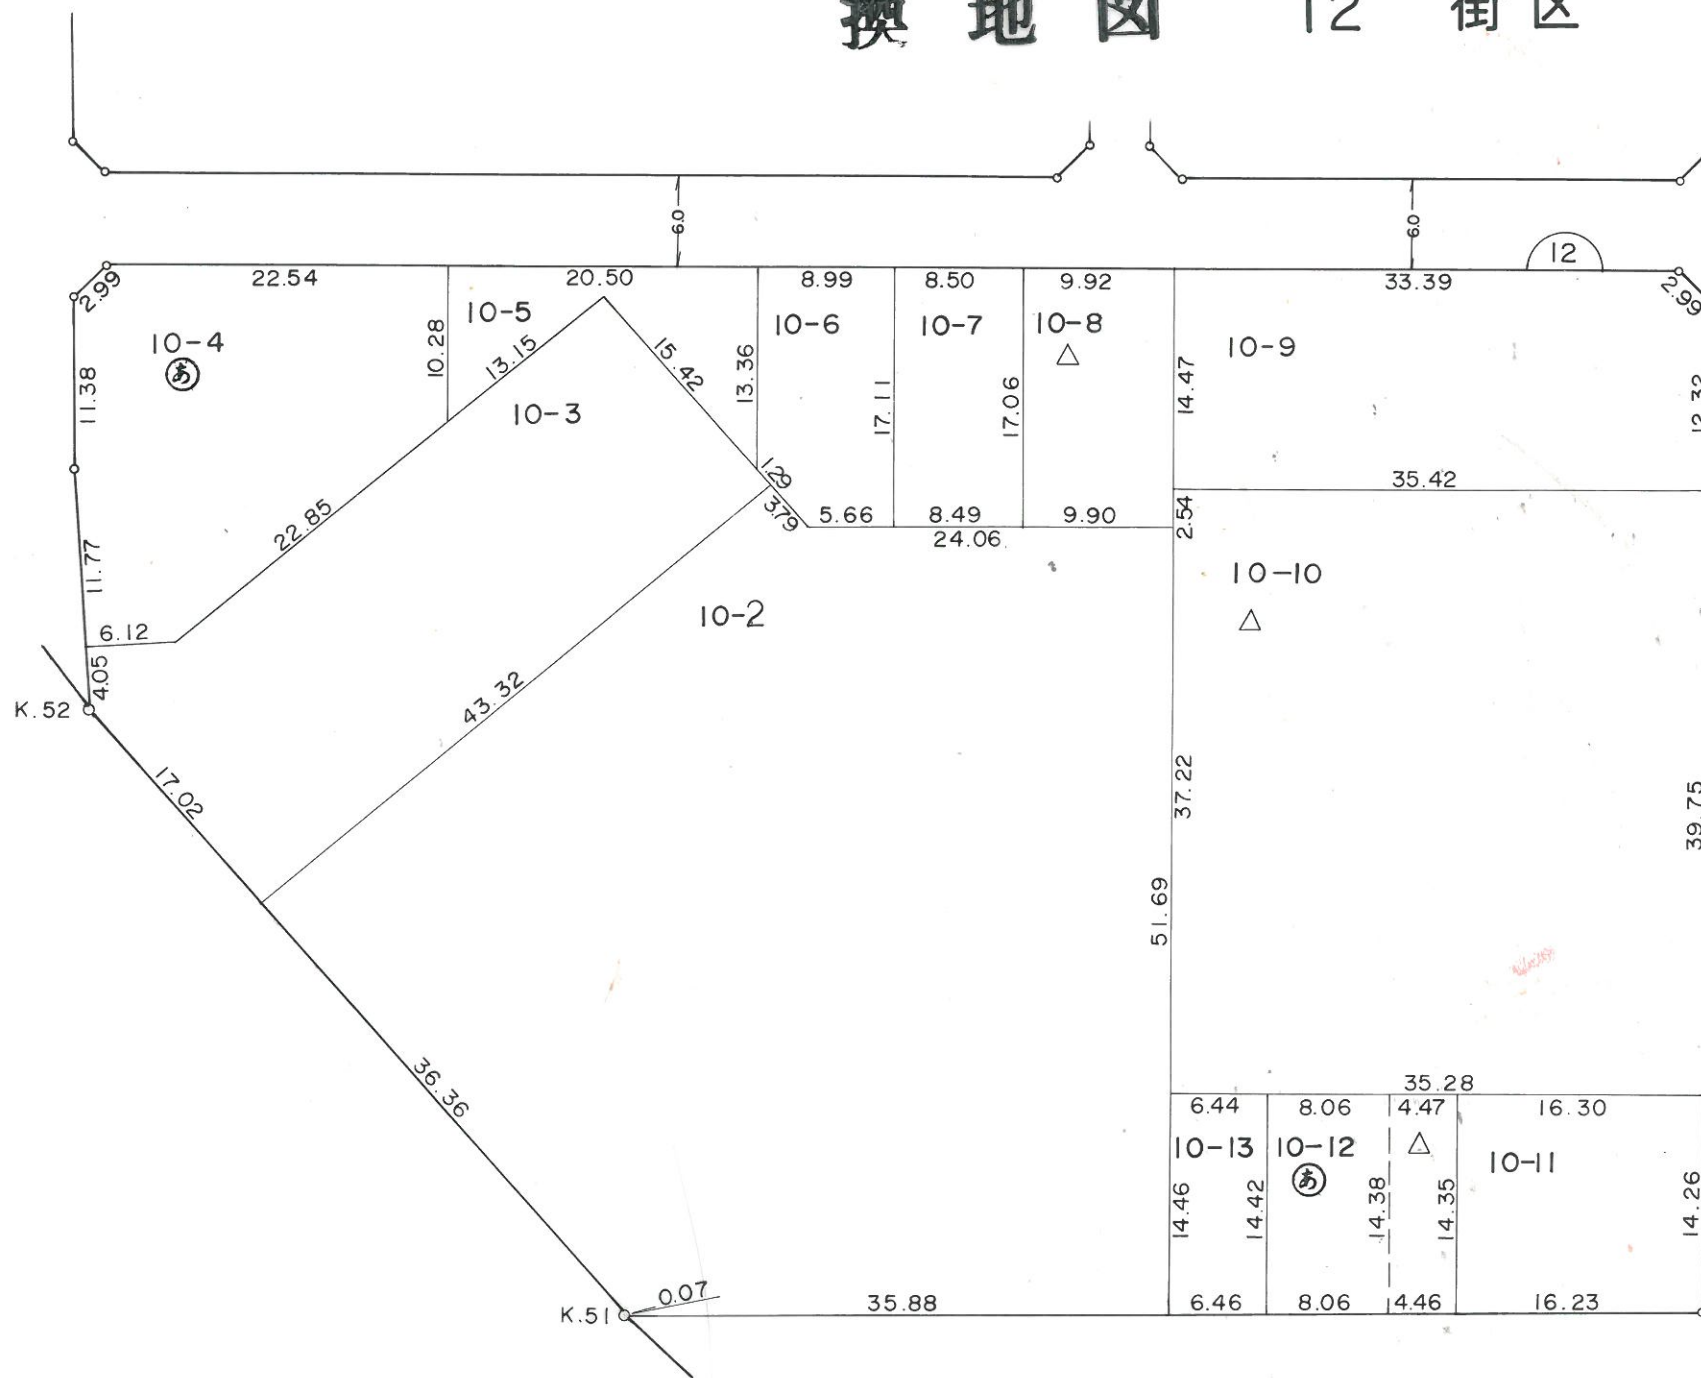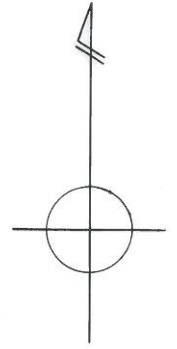

1:500

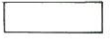
凡 例	
	換地位置
	街区番号
- あ	地番・借地符号
10.00 300	境界の点間距離
← 6.0 →	街路幅員

町名 東石川1丁目

換地 図

13 街区

1:500


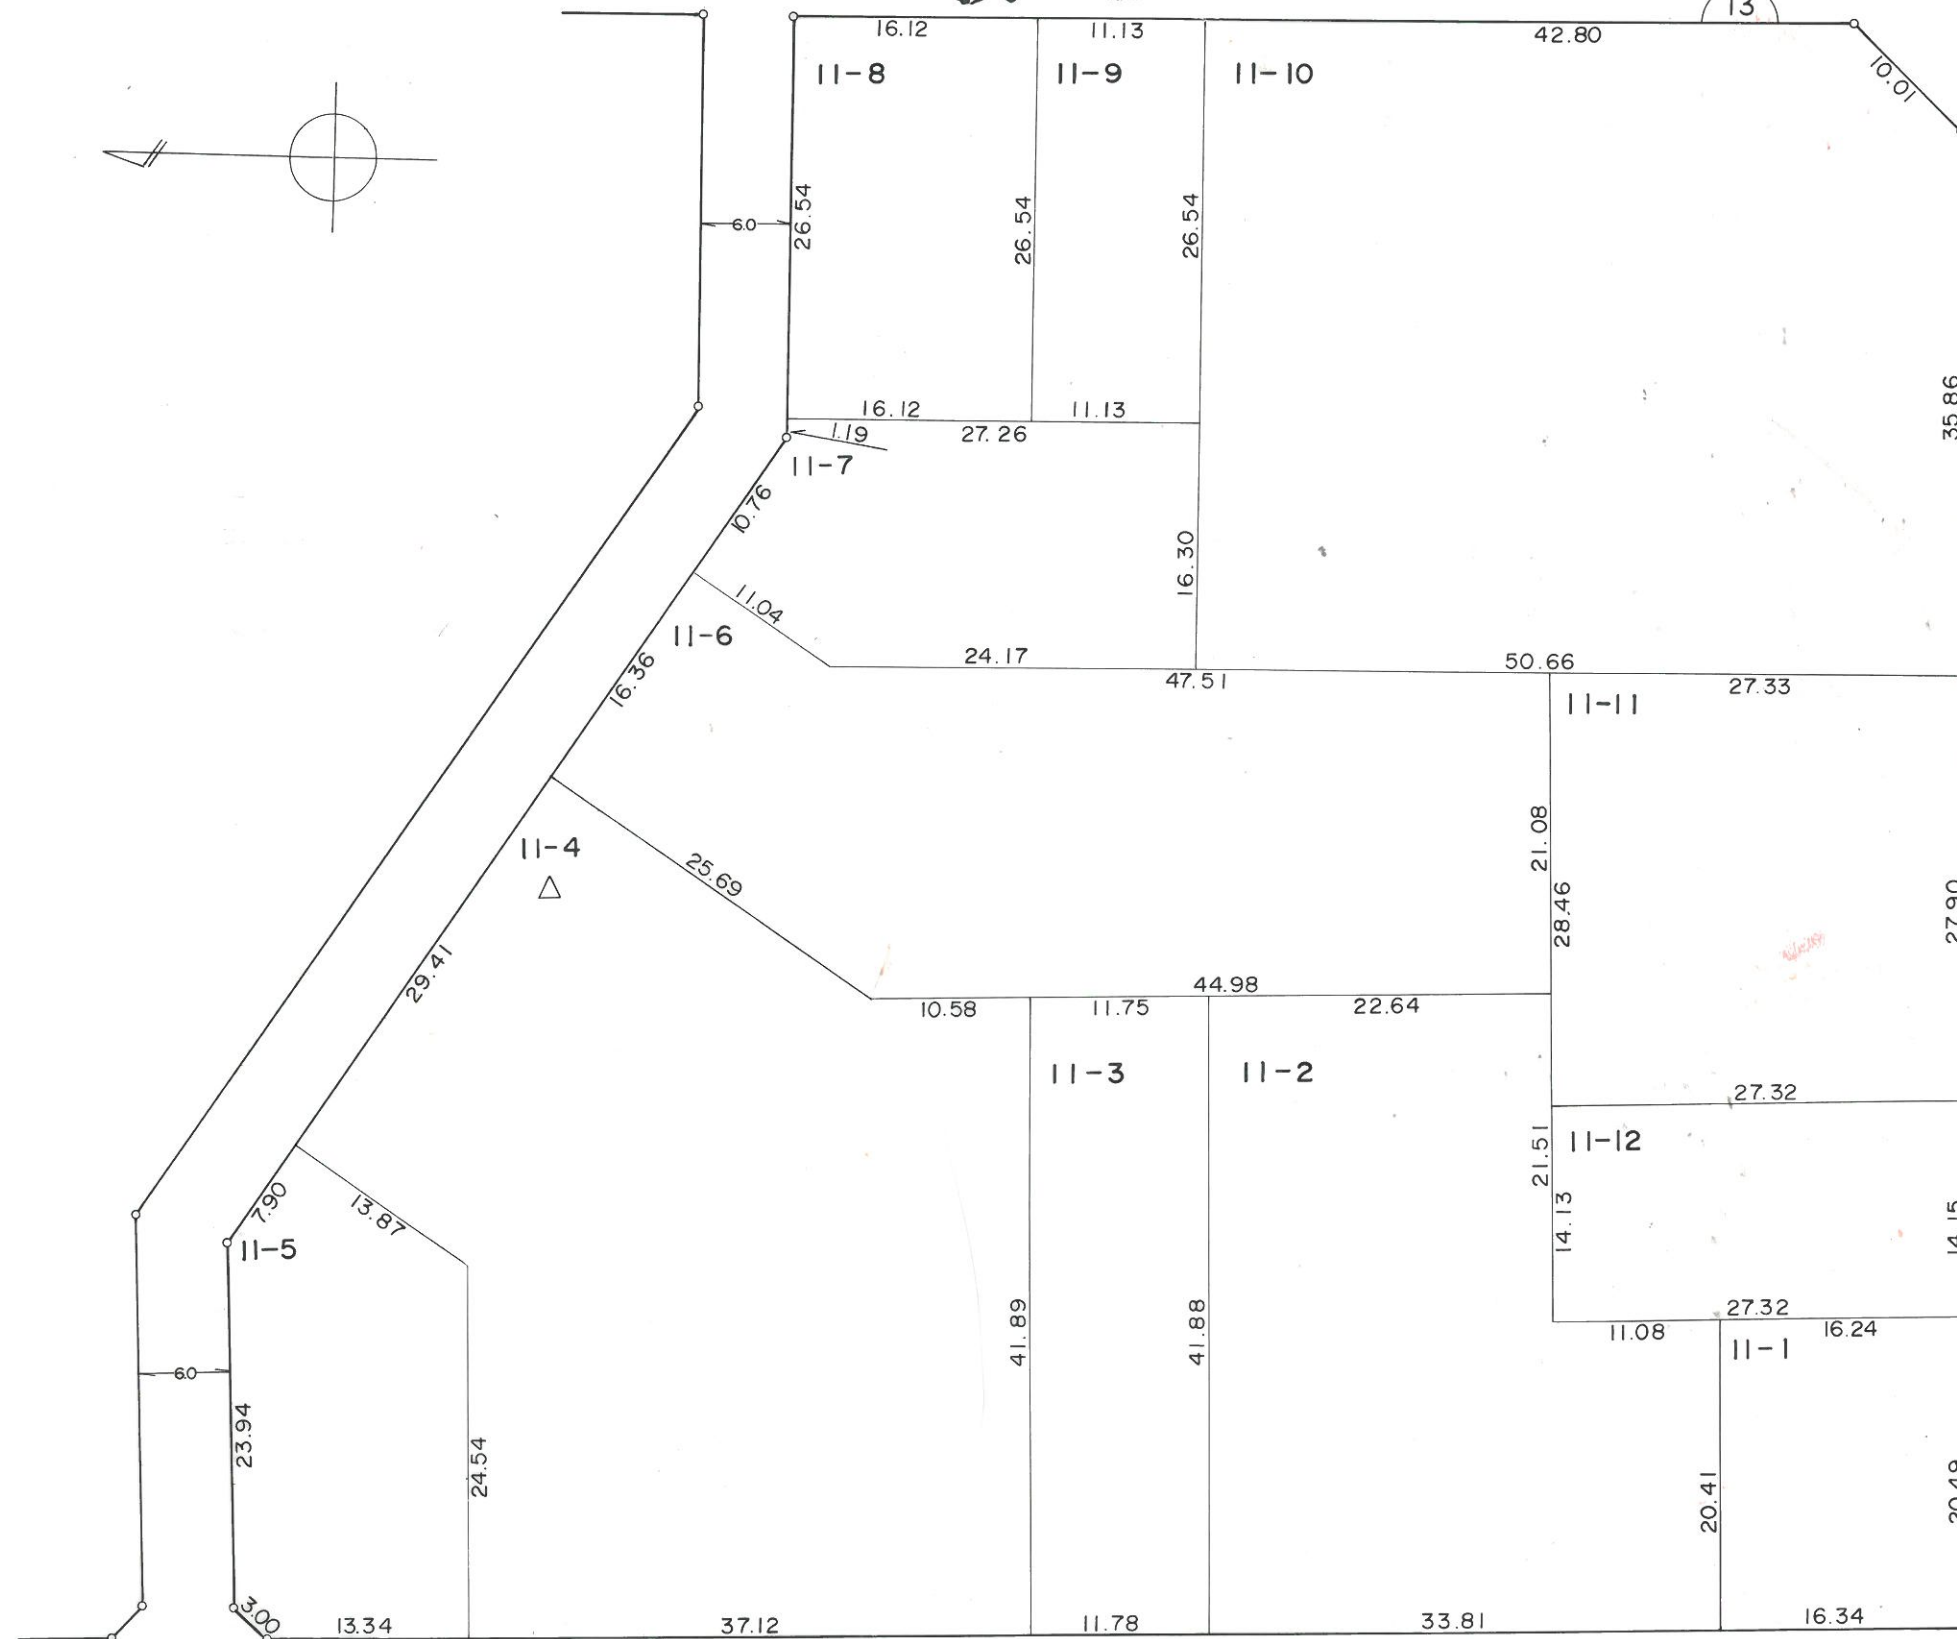


凡 例	
	換地位置
	街区番号
	地番・借地符号
	境界の点間距離
	街路幅員

町名

東石川1丁目

換地図 14 街区

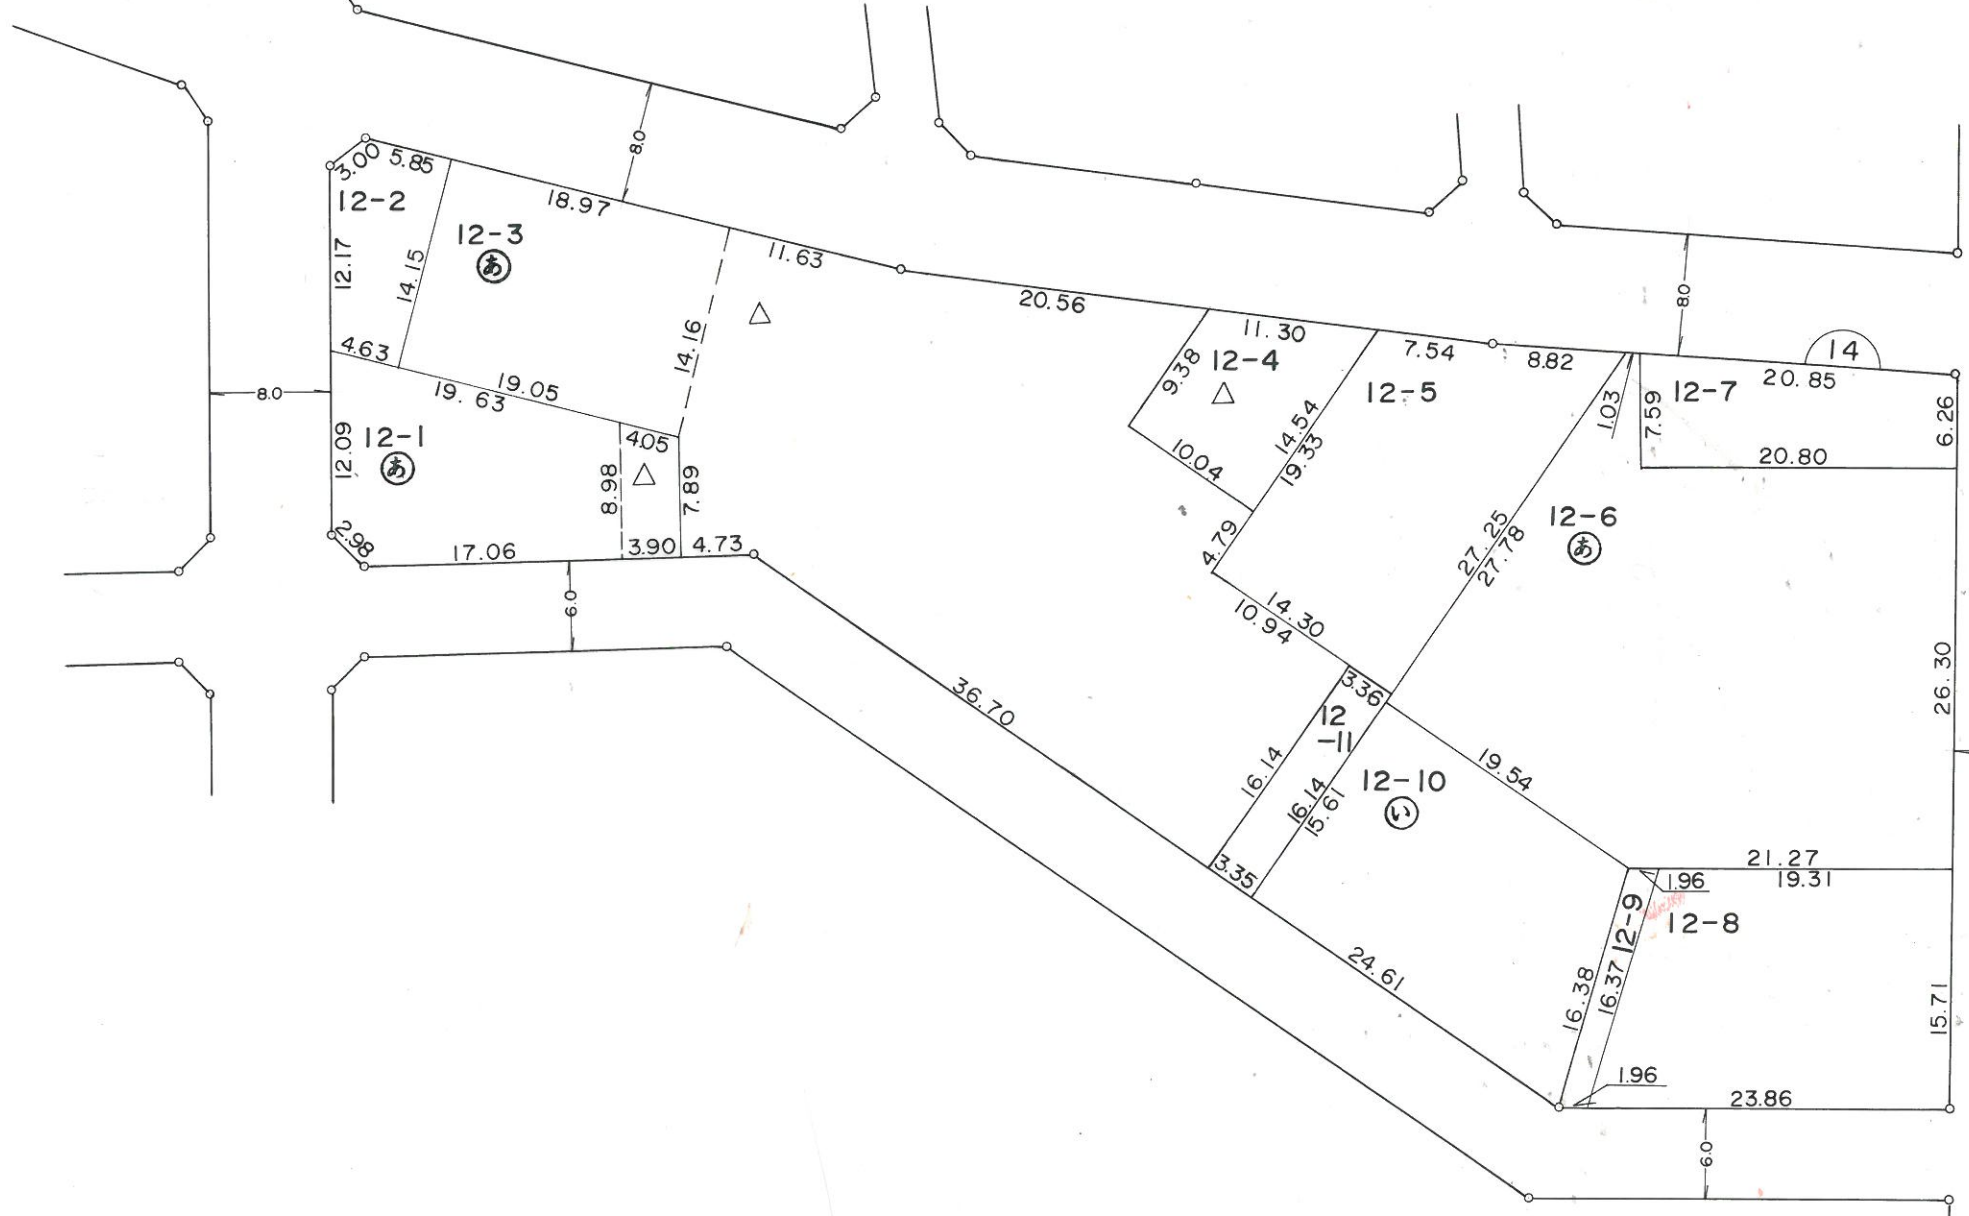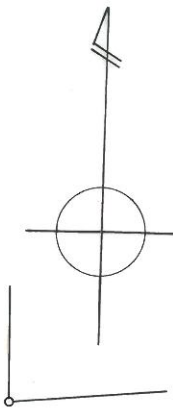


1:500

凡例	
	換地位置
	街区番号
	地番・借地符号
	境界の点間距離
	街路幅員

町名 東石川1丁目

換地図 15,16街区


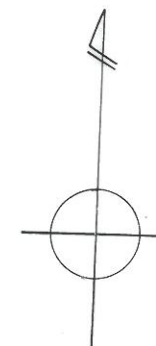


1:500

凡 例	
	換地位置
	街区番号
	地番・借地符号
	境界の点間距離
	街路幅員

町名 東石川1丁目

換地図 18 街区

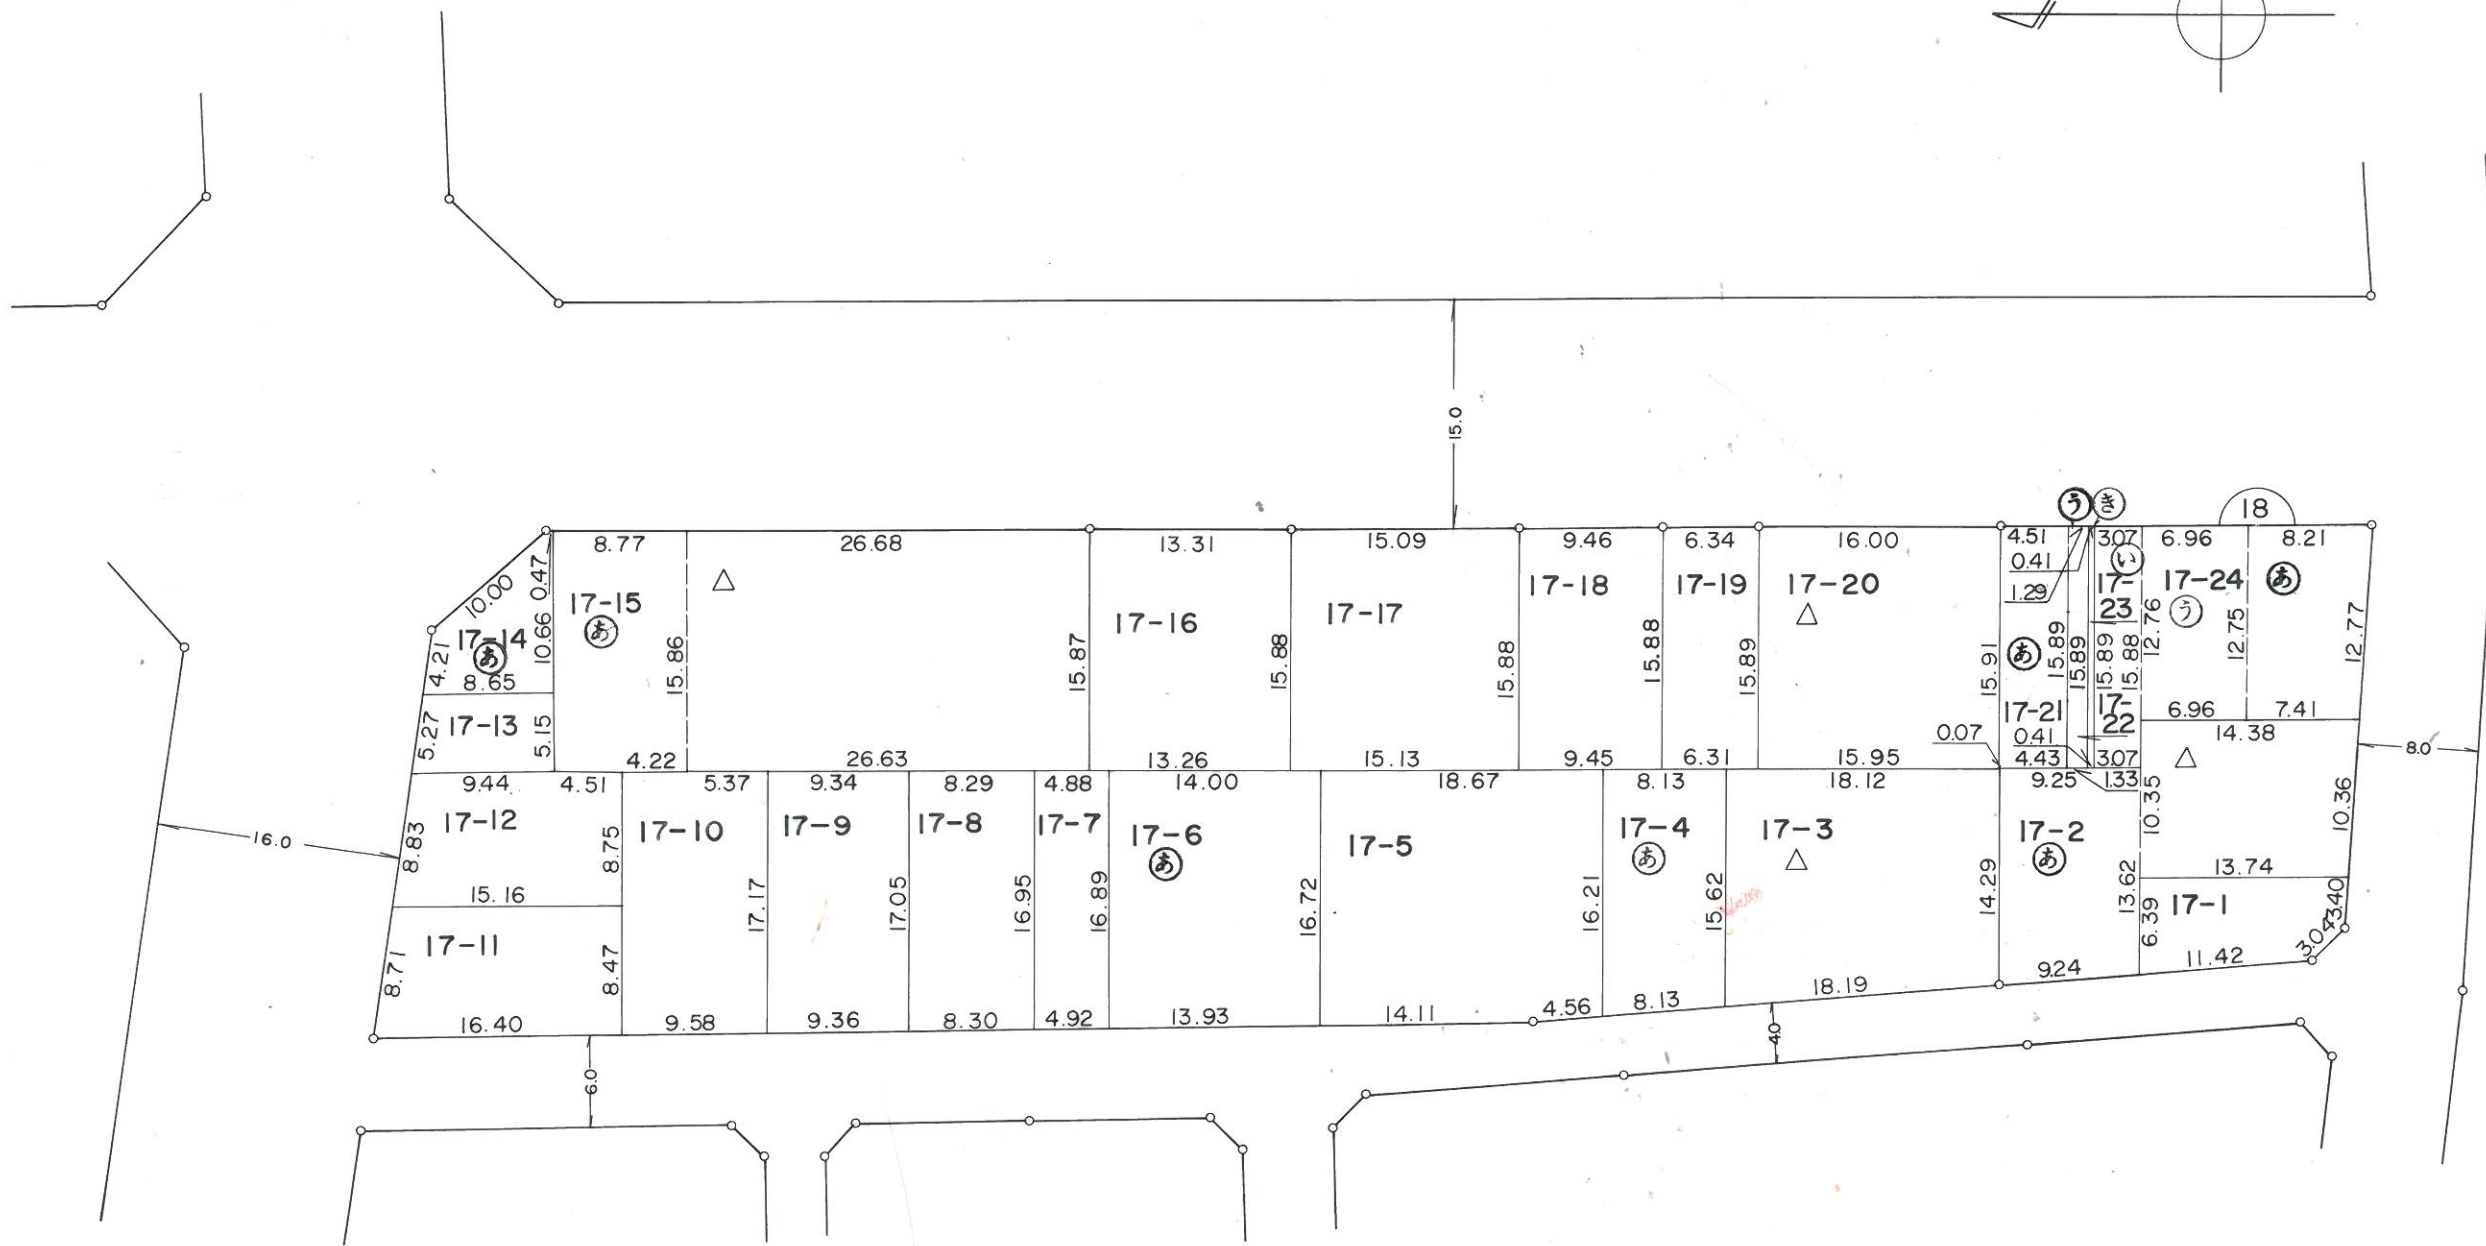
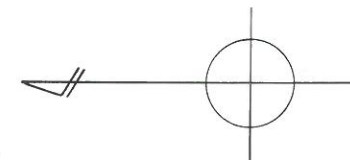


凡 例	
	換地位置
	街区番号
	地番・借地符号
	境界の点間距離
	街路幅員

1:500

町名 東石川1丁目

換地図 17,19 街区

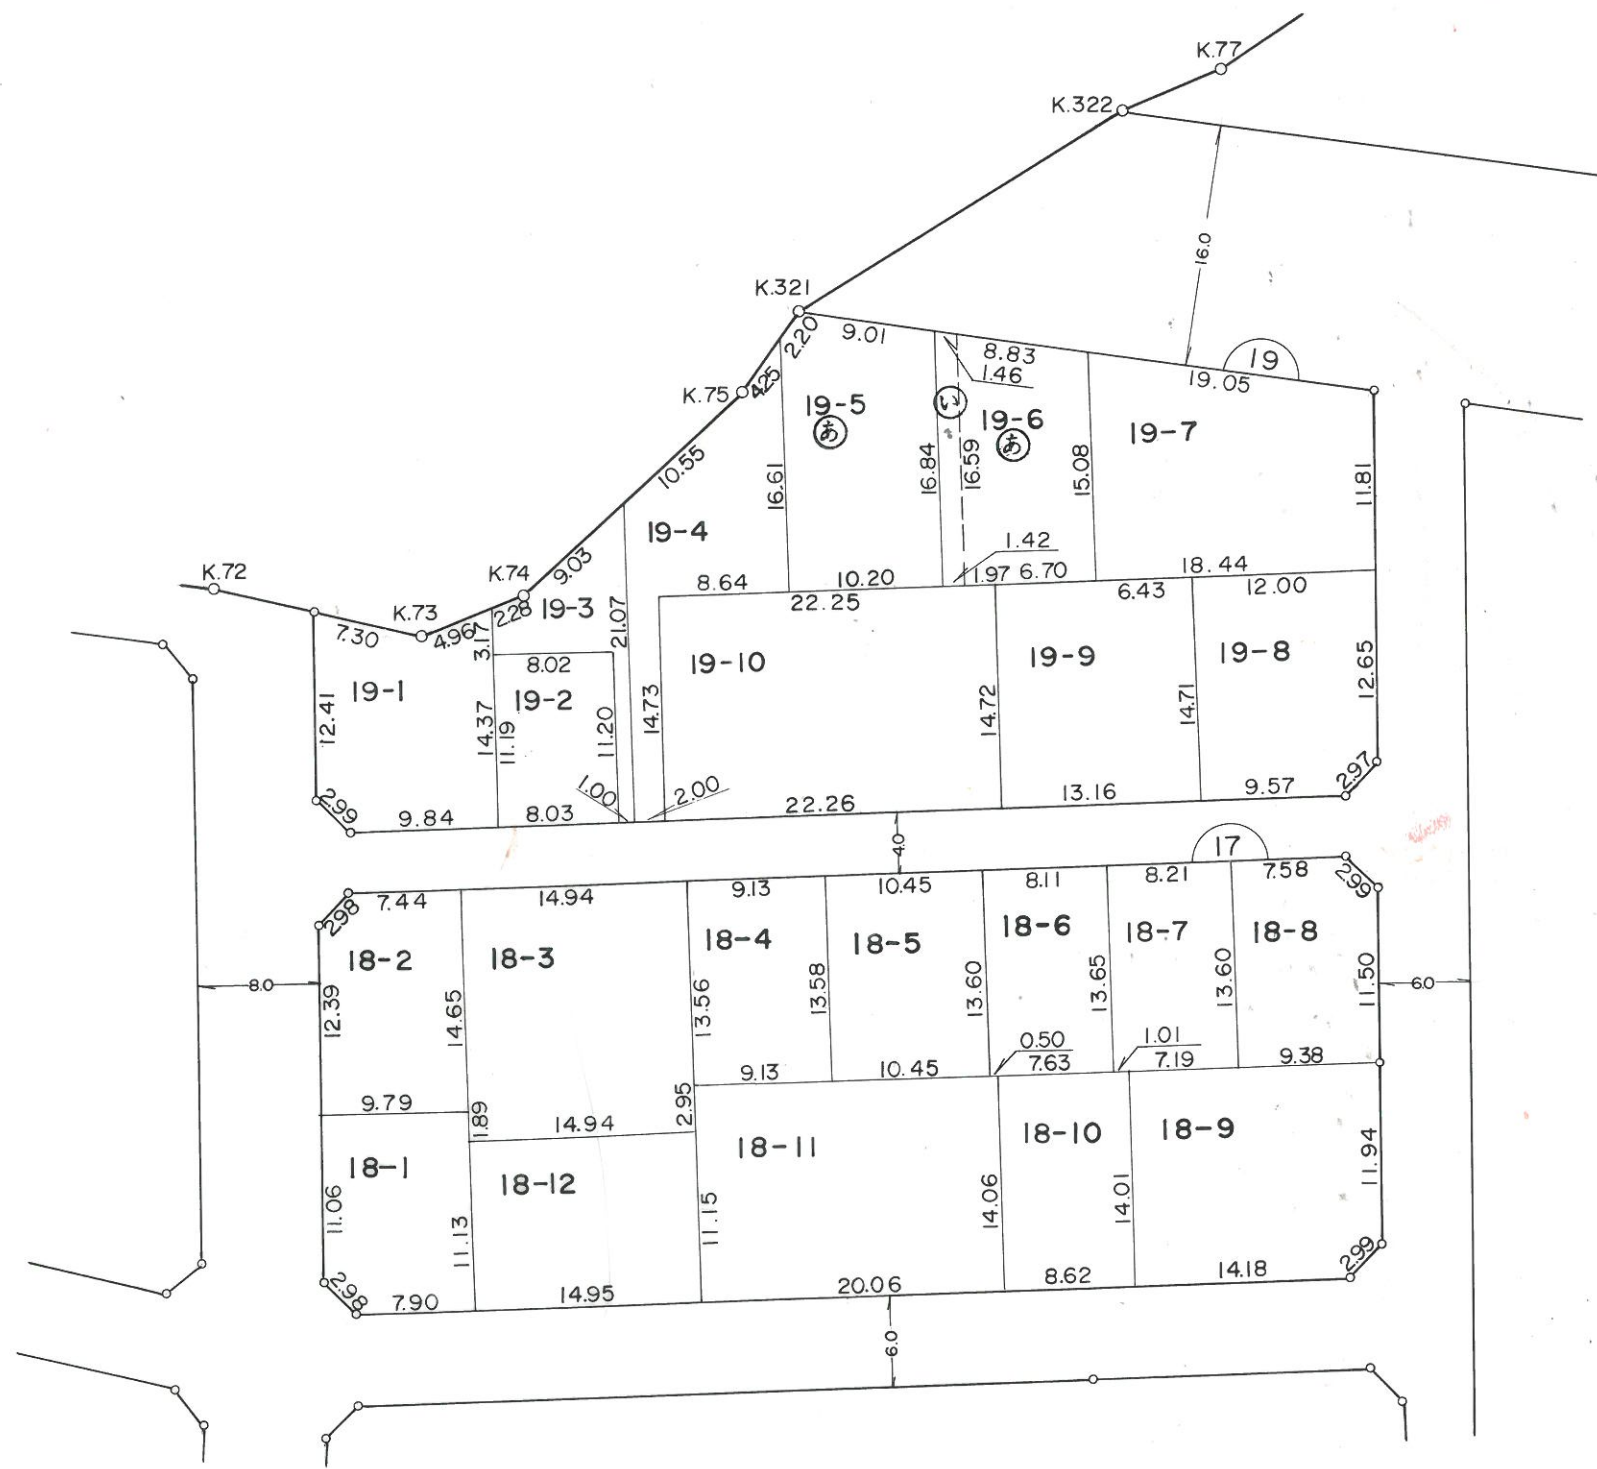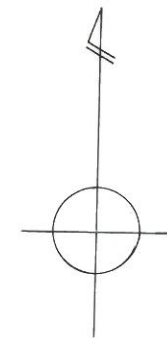

1:500

凡 例	
	換地位置
	街区番号
	地番・借地符号
	境界の点間距離
	街路幅員