
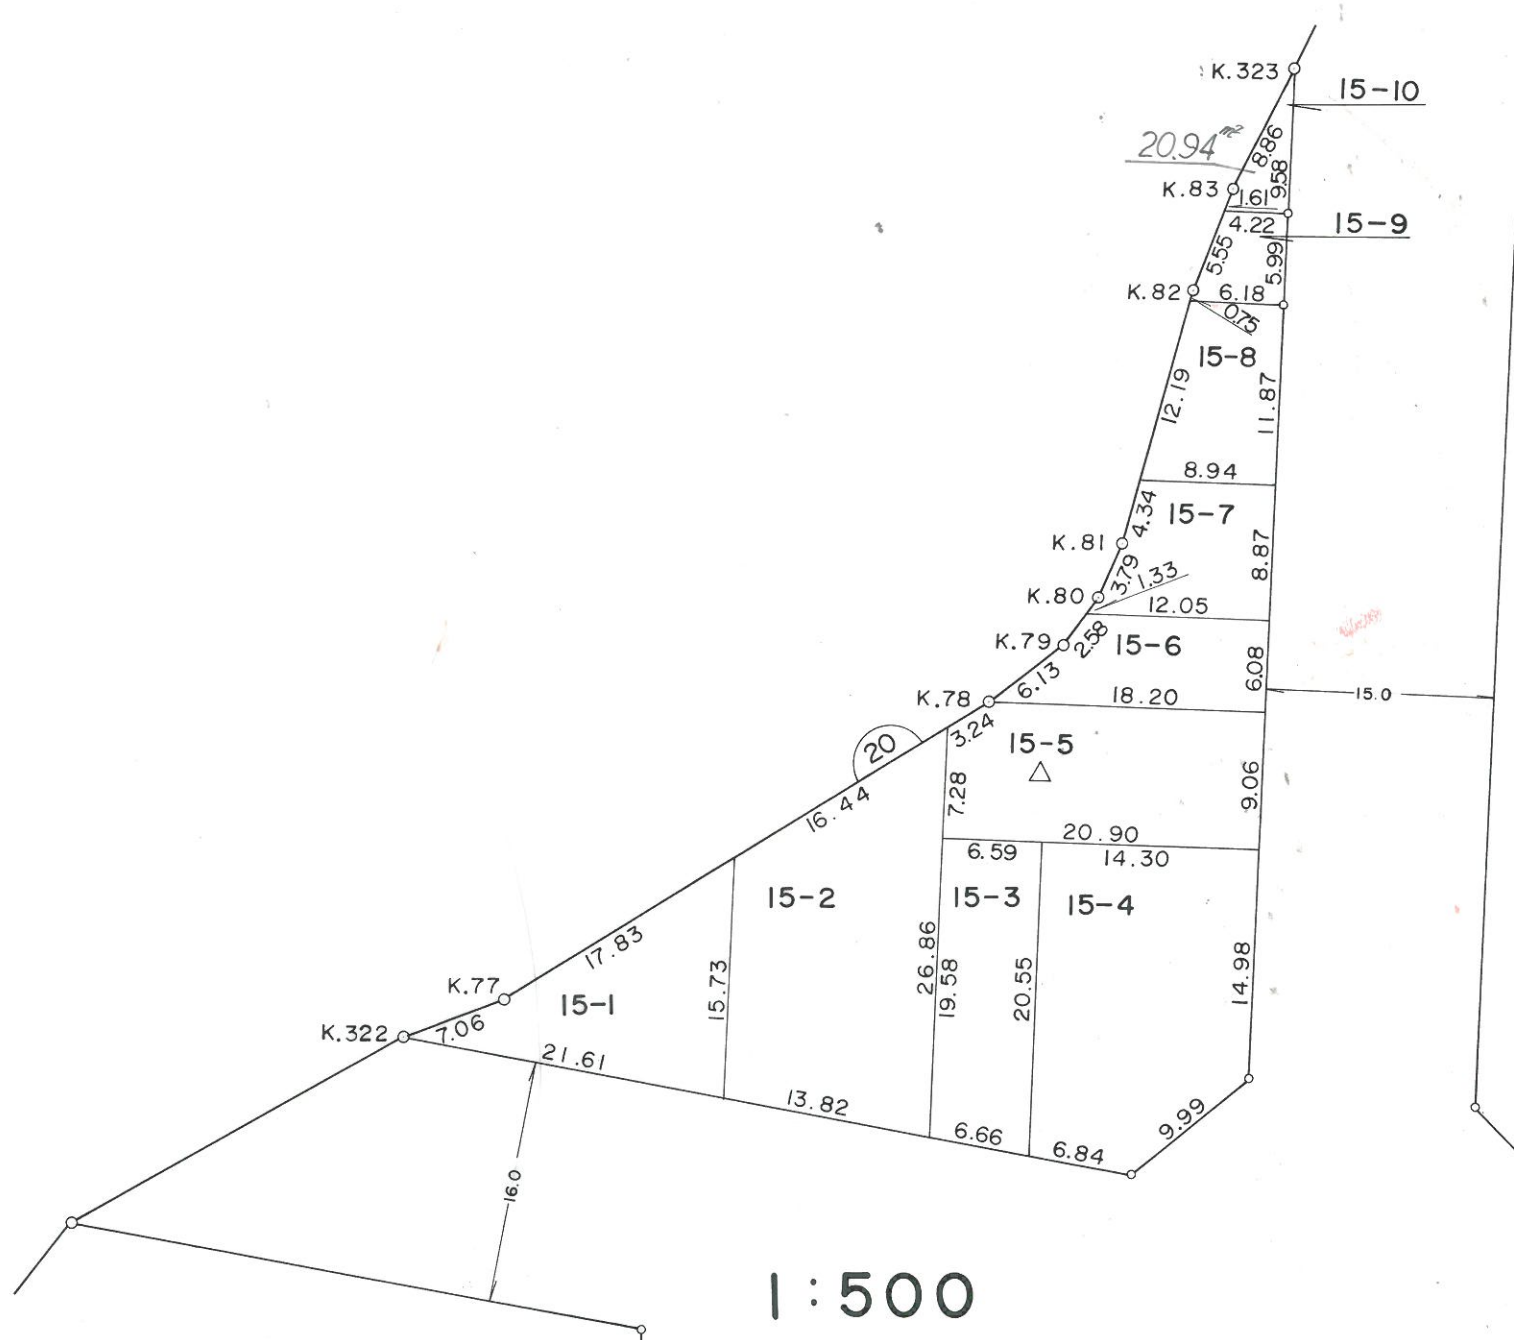


町名 東石川2丁目



換地図 20 街区

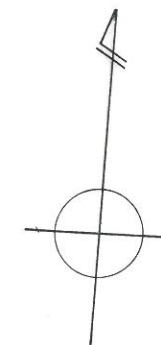

凡 例	
	換地位置
	街区番号
	地番・借地符号
	境界の点間距離
	街路幅員

町名 東石川2丁目



換地図 21,22街区

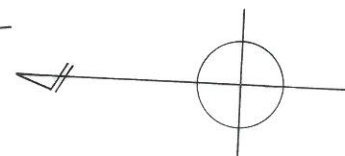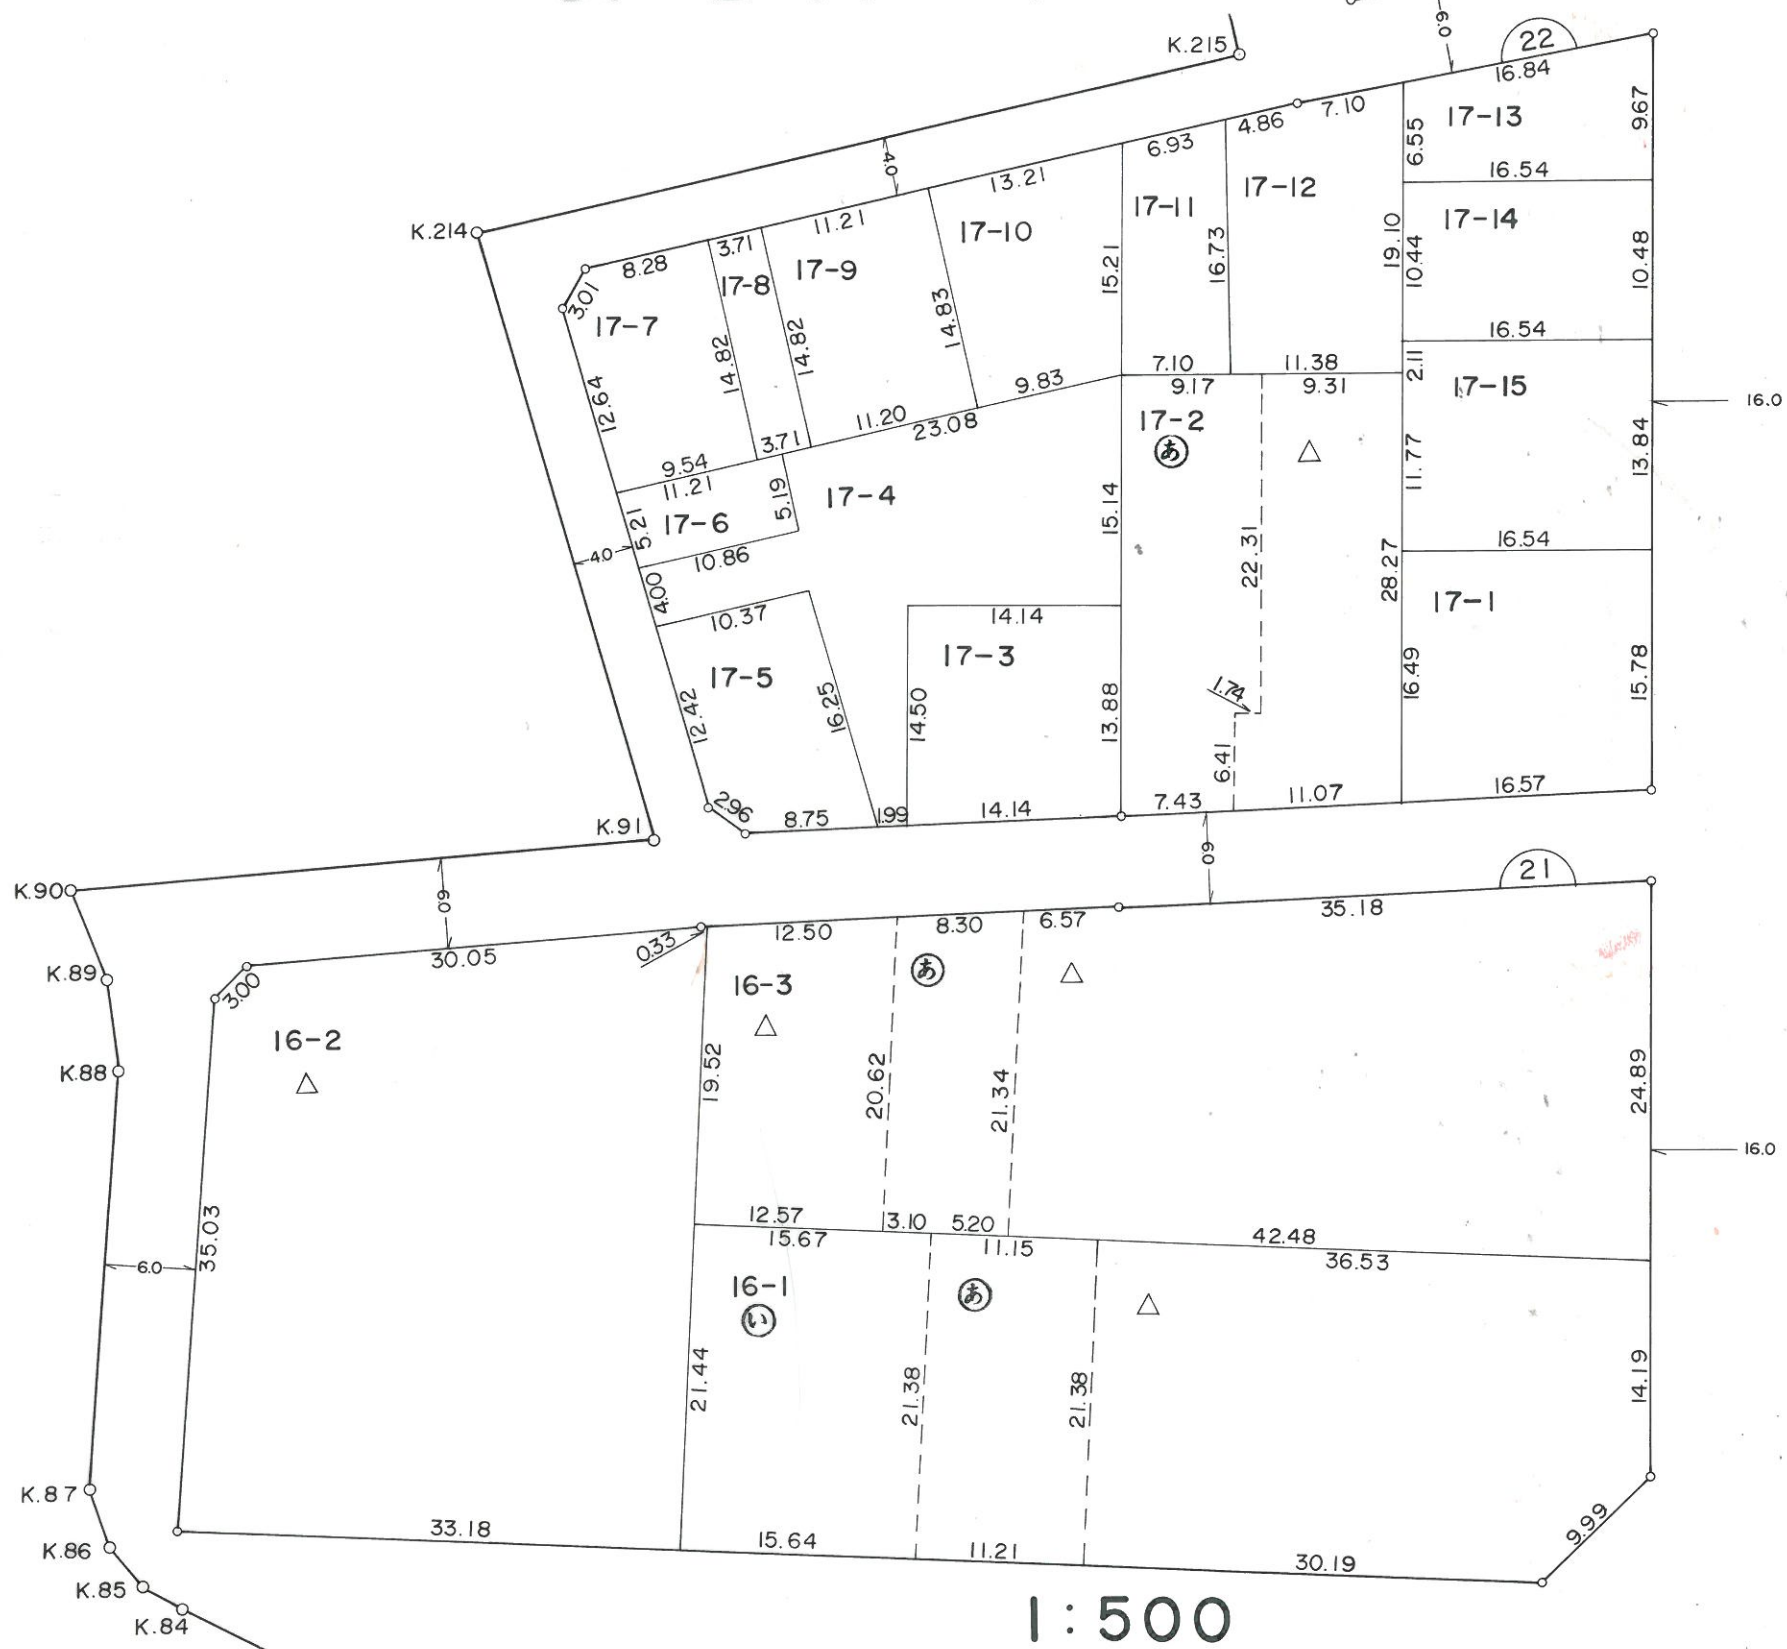

凡 例	
	換地位置
	街区番号
	地番・借地符号
	境界の点間距離
	街路幅員

町名 東石川2丁目

換地図 23 街区

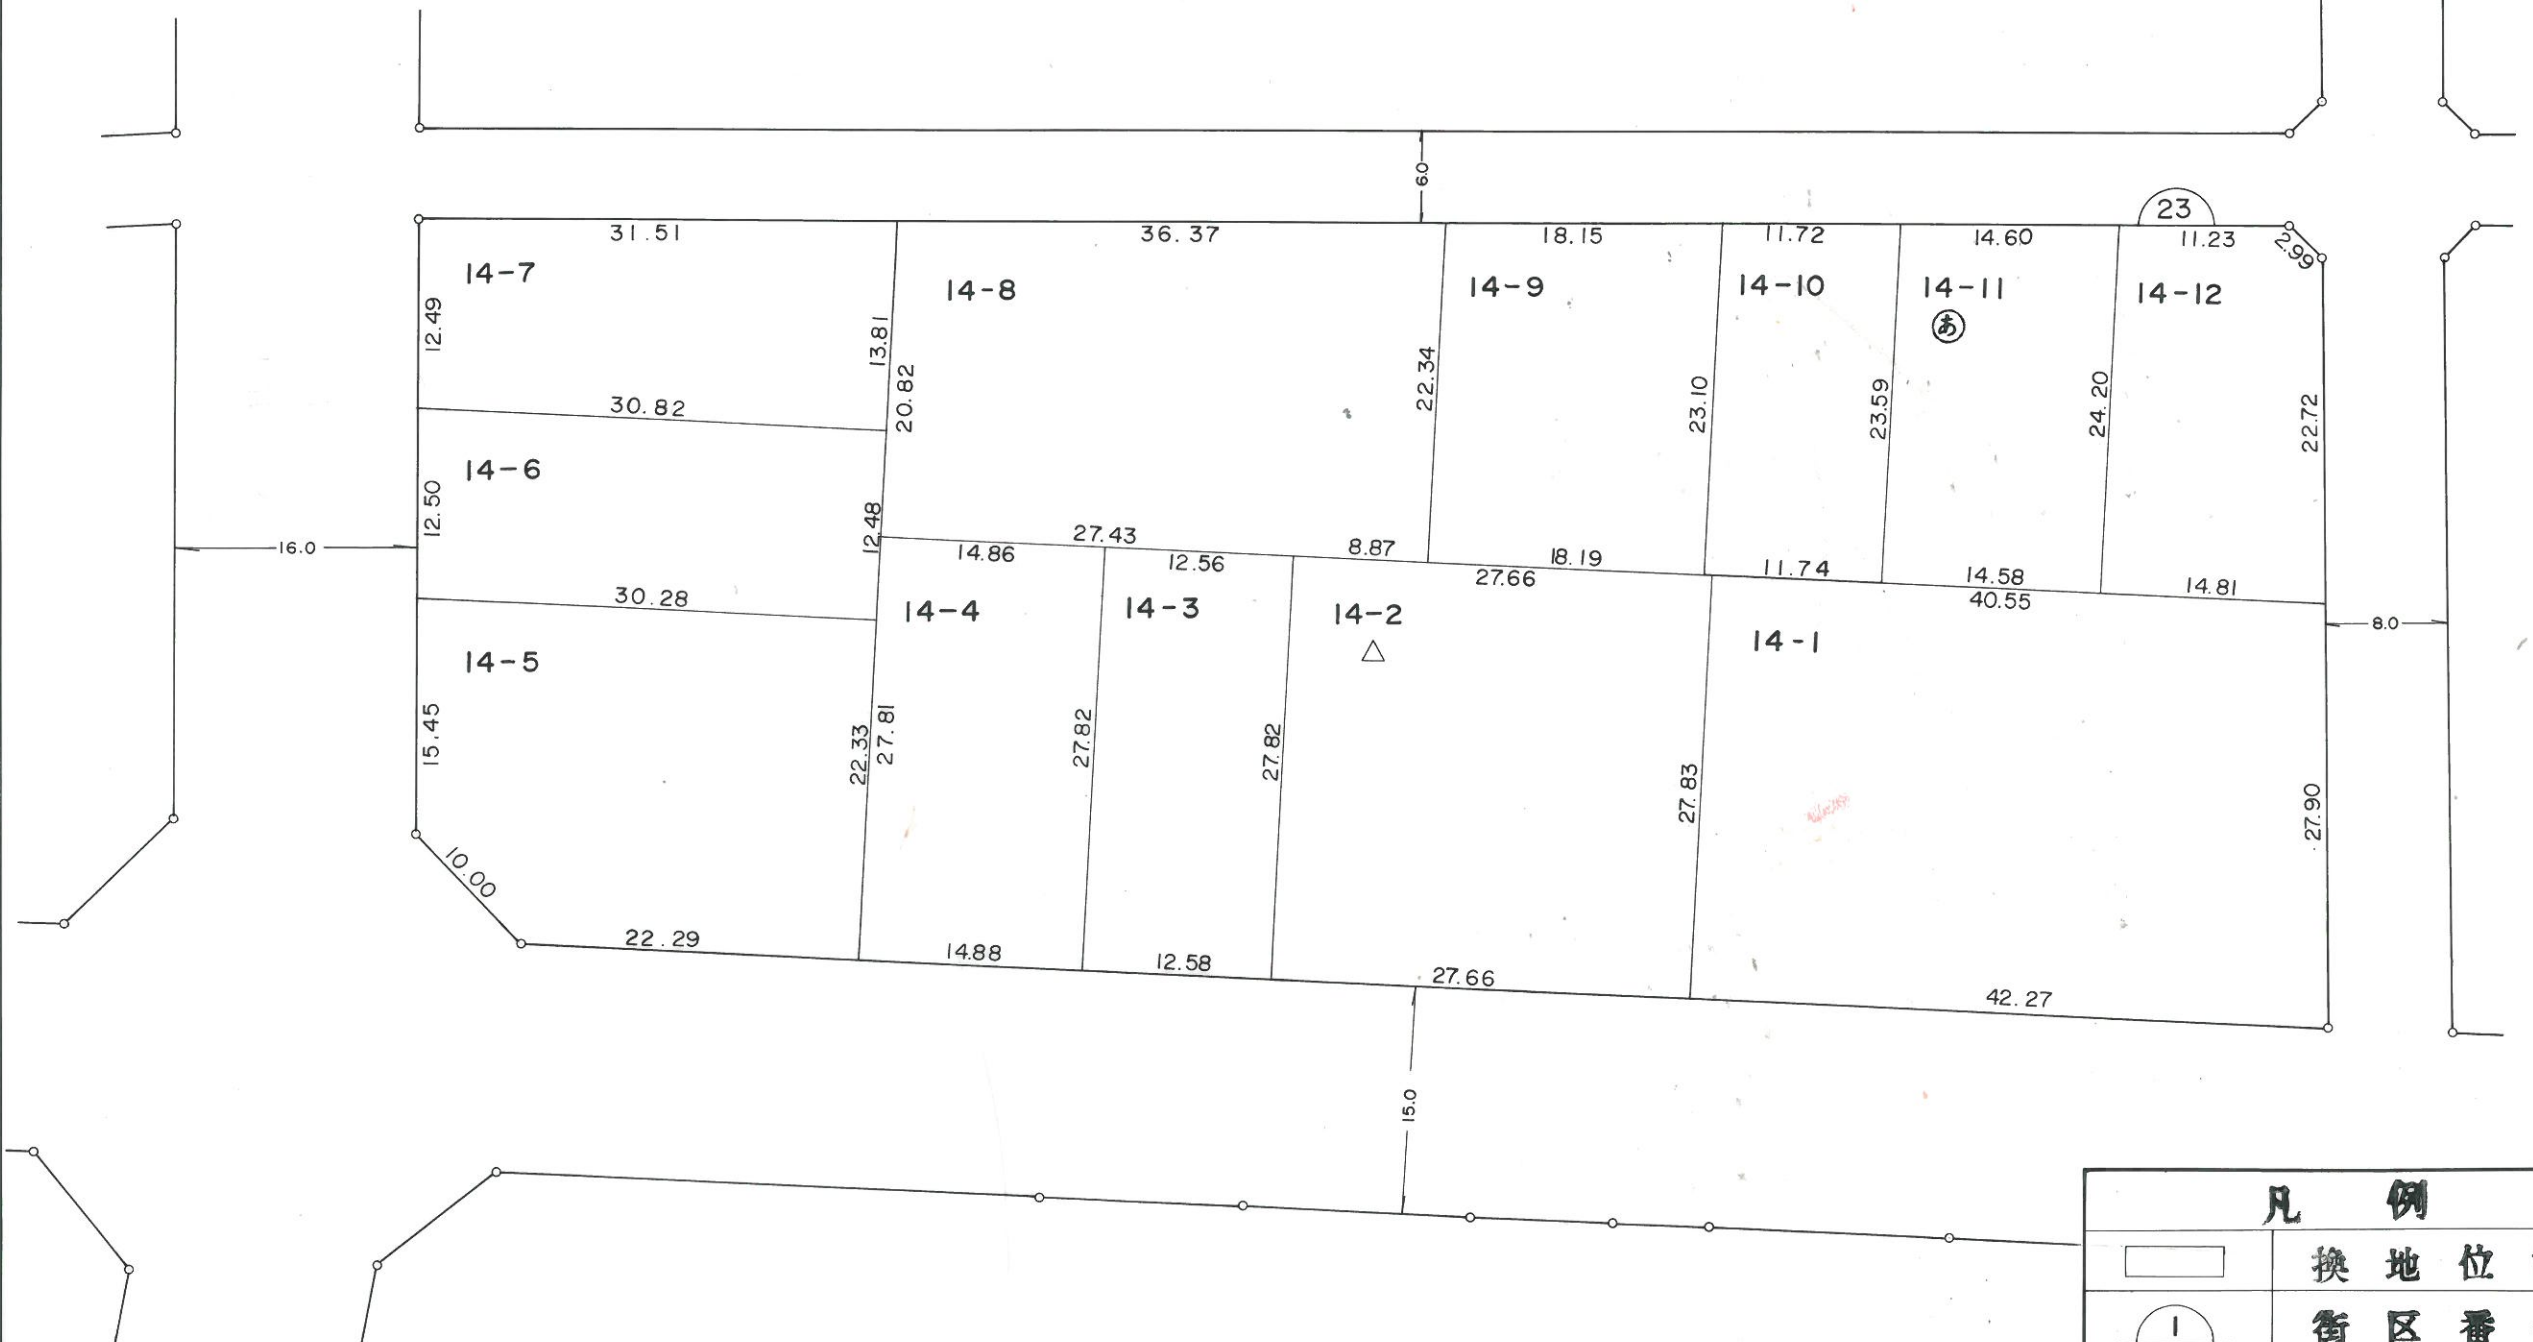
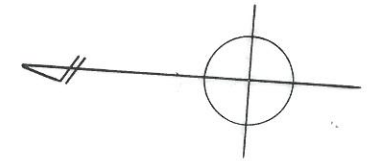


1:500

凡 例	
	換地位置
	街区番号
- あ	地番・借地符号
10.00	境界の点間距離
6.0	街路幅員

町名 東石川2丁目

換地図 24 街区

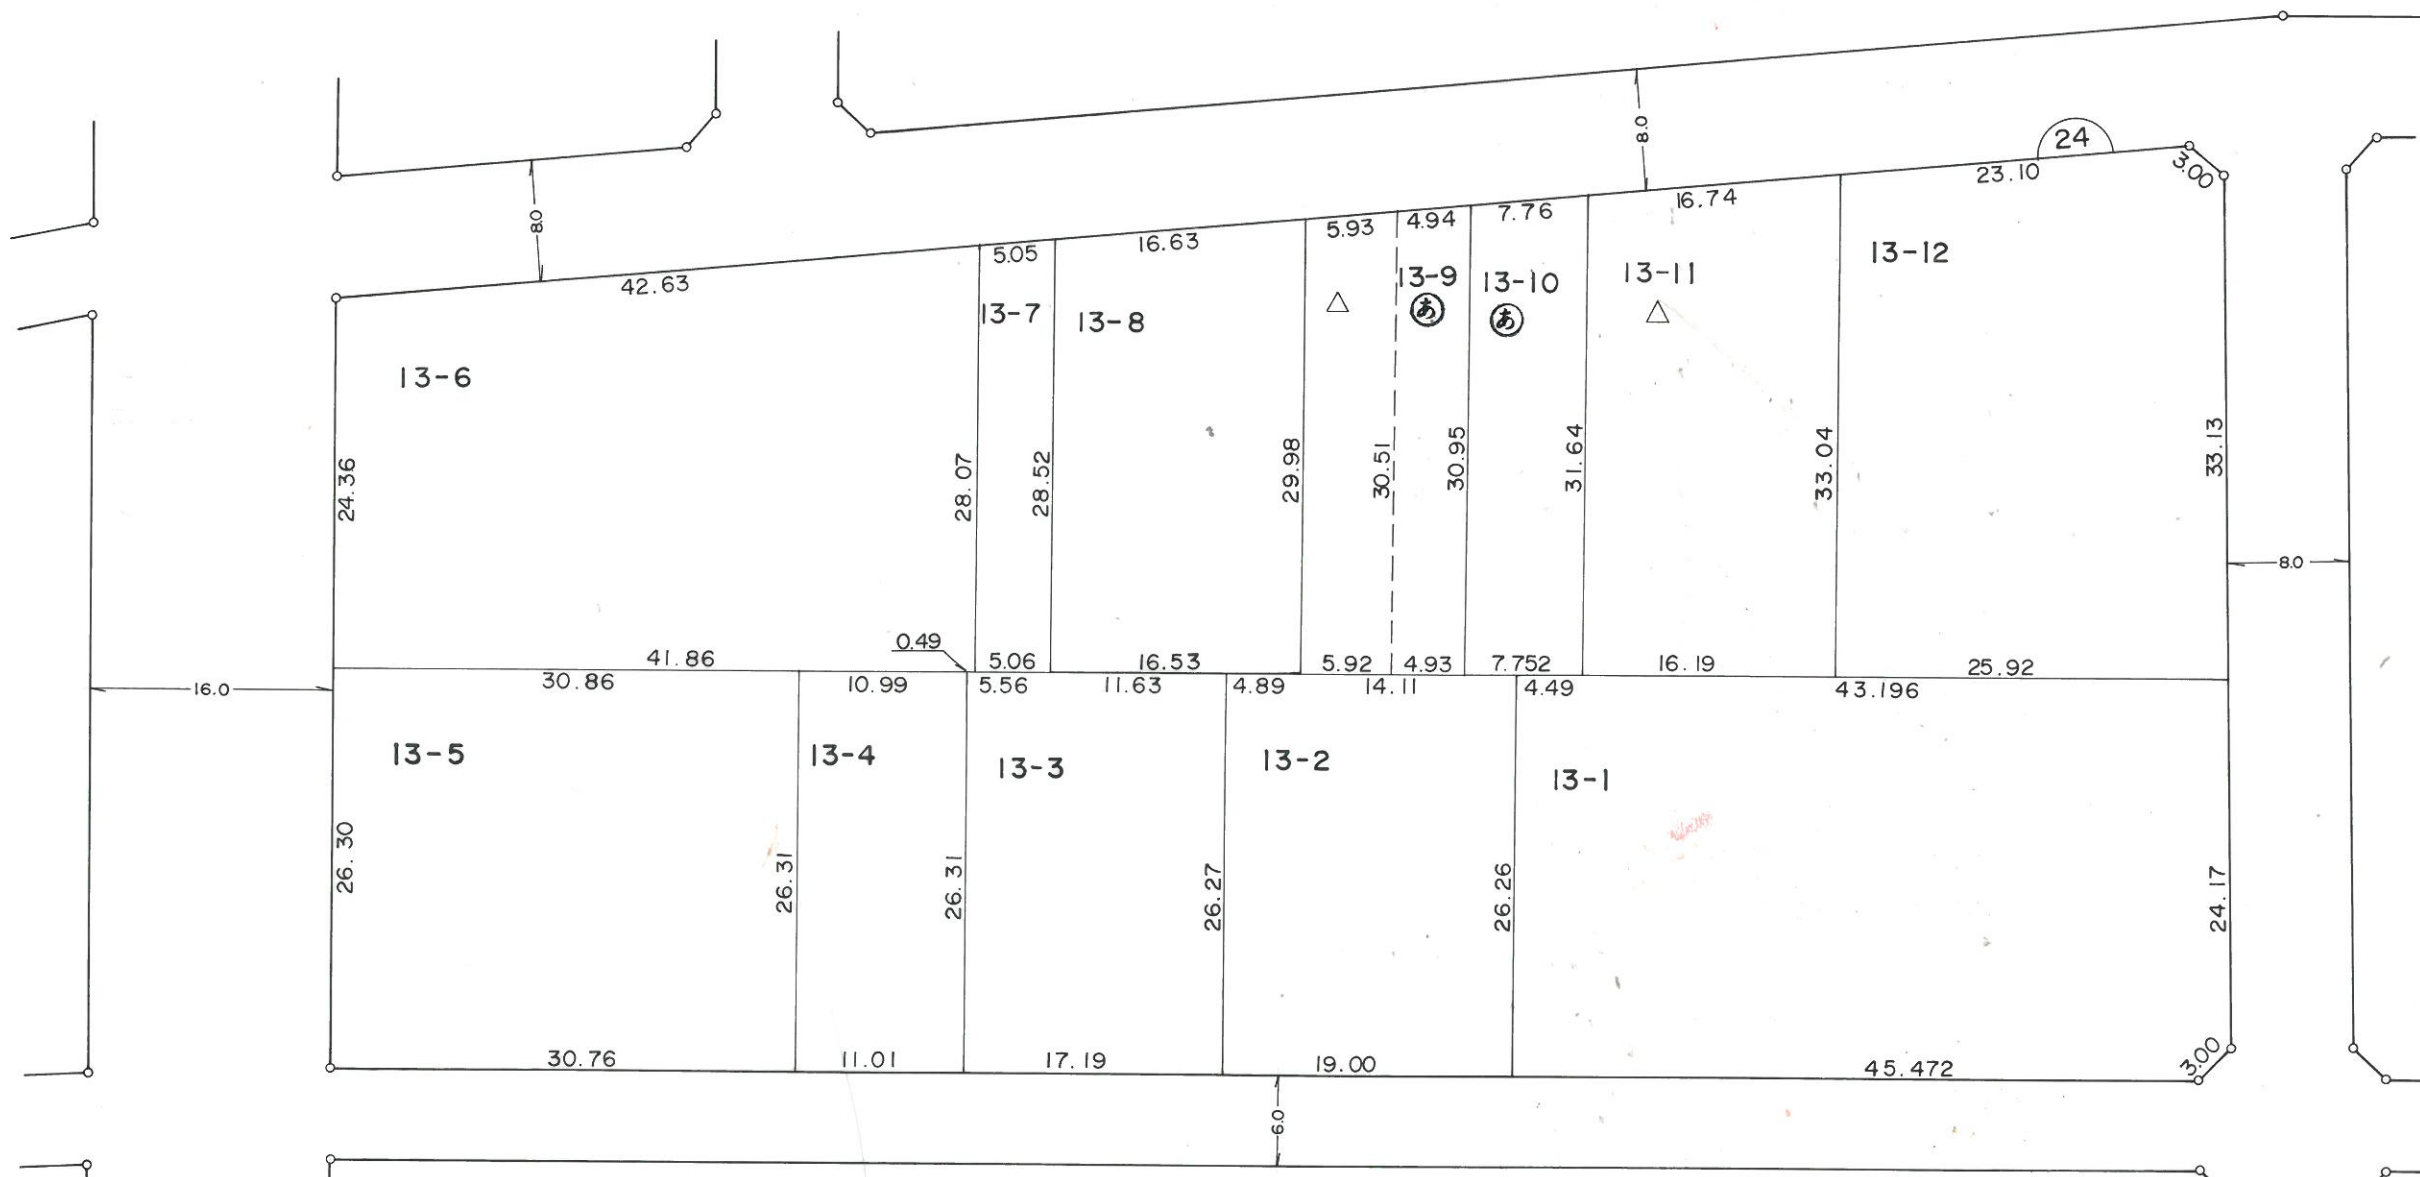
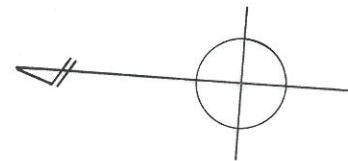


1:500

凡 例	
	換地位置
	街区番号
1-1あ	地番・借地符号
10.00	境界の点間距離
6.0	街路幅員

町名 東石川2丁目

換地 図 25,25-1 街区

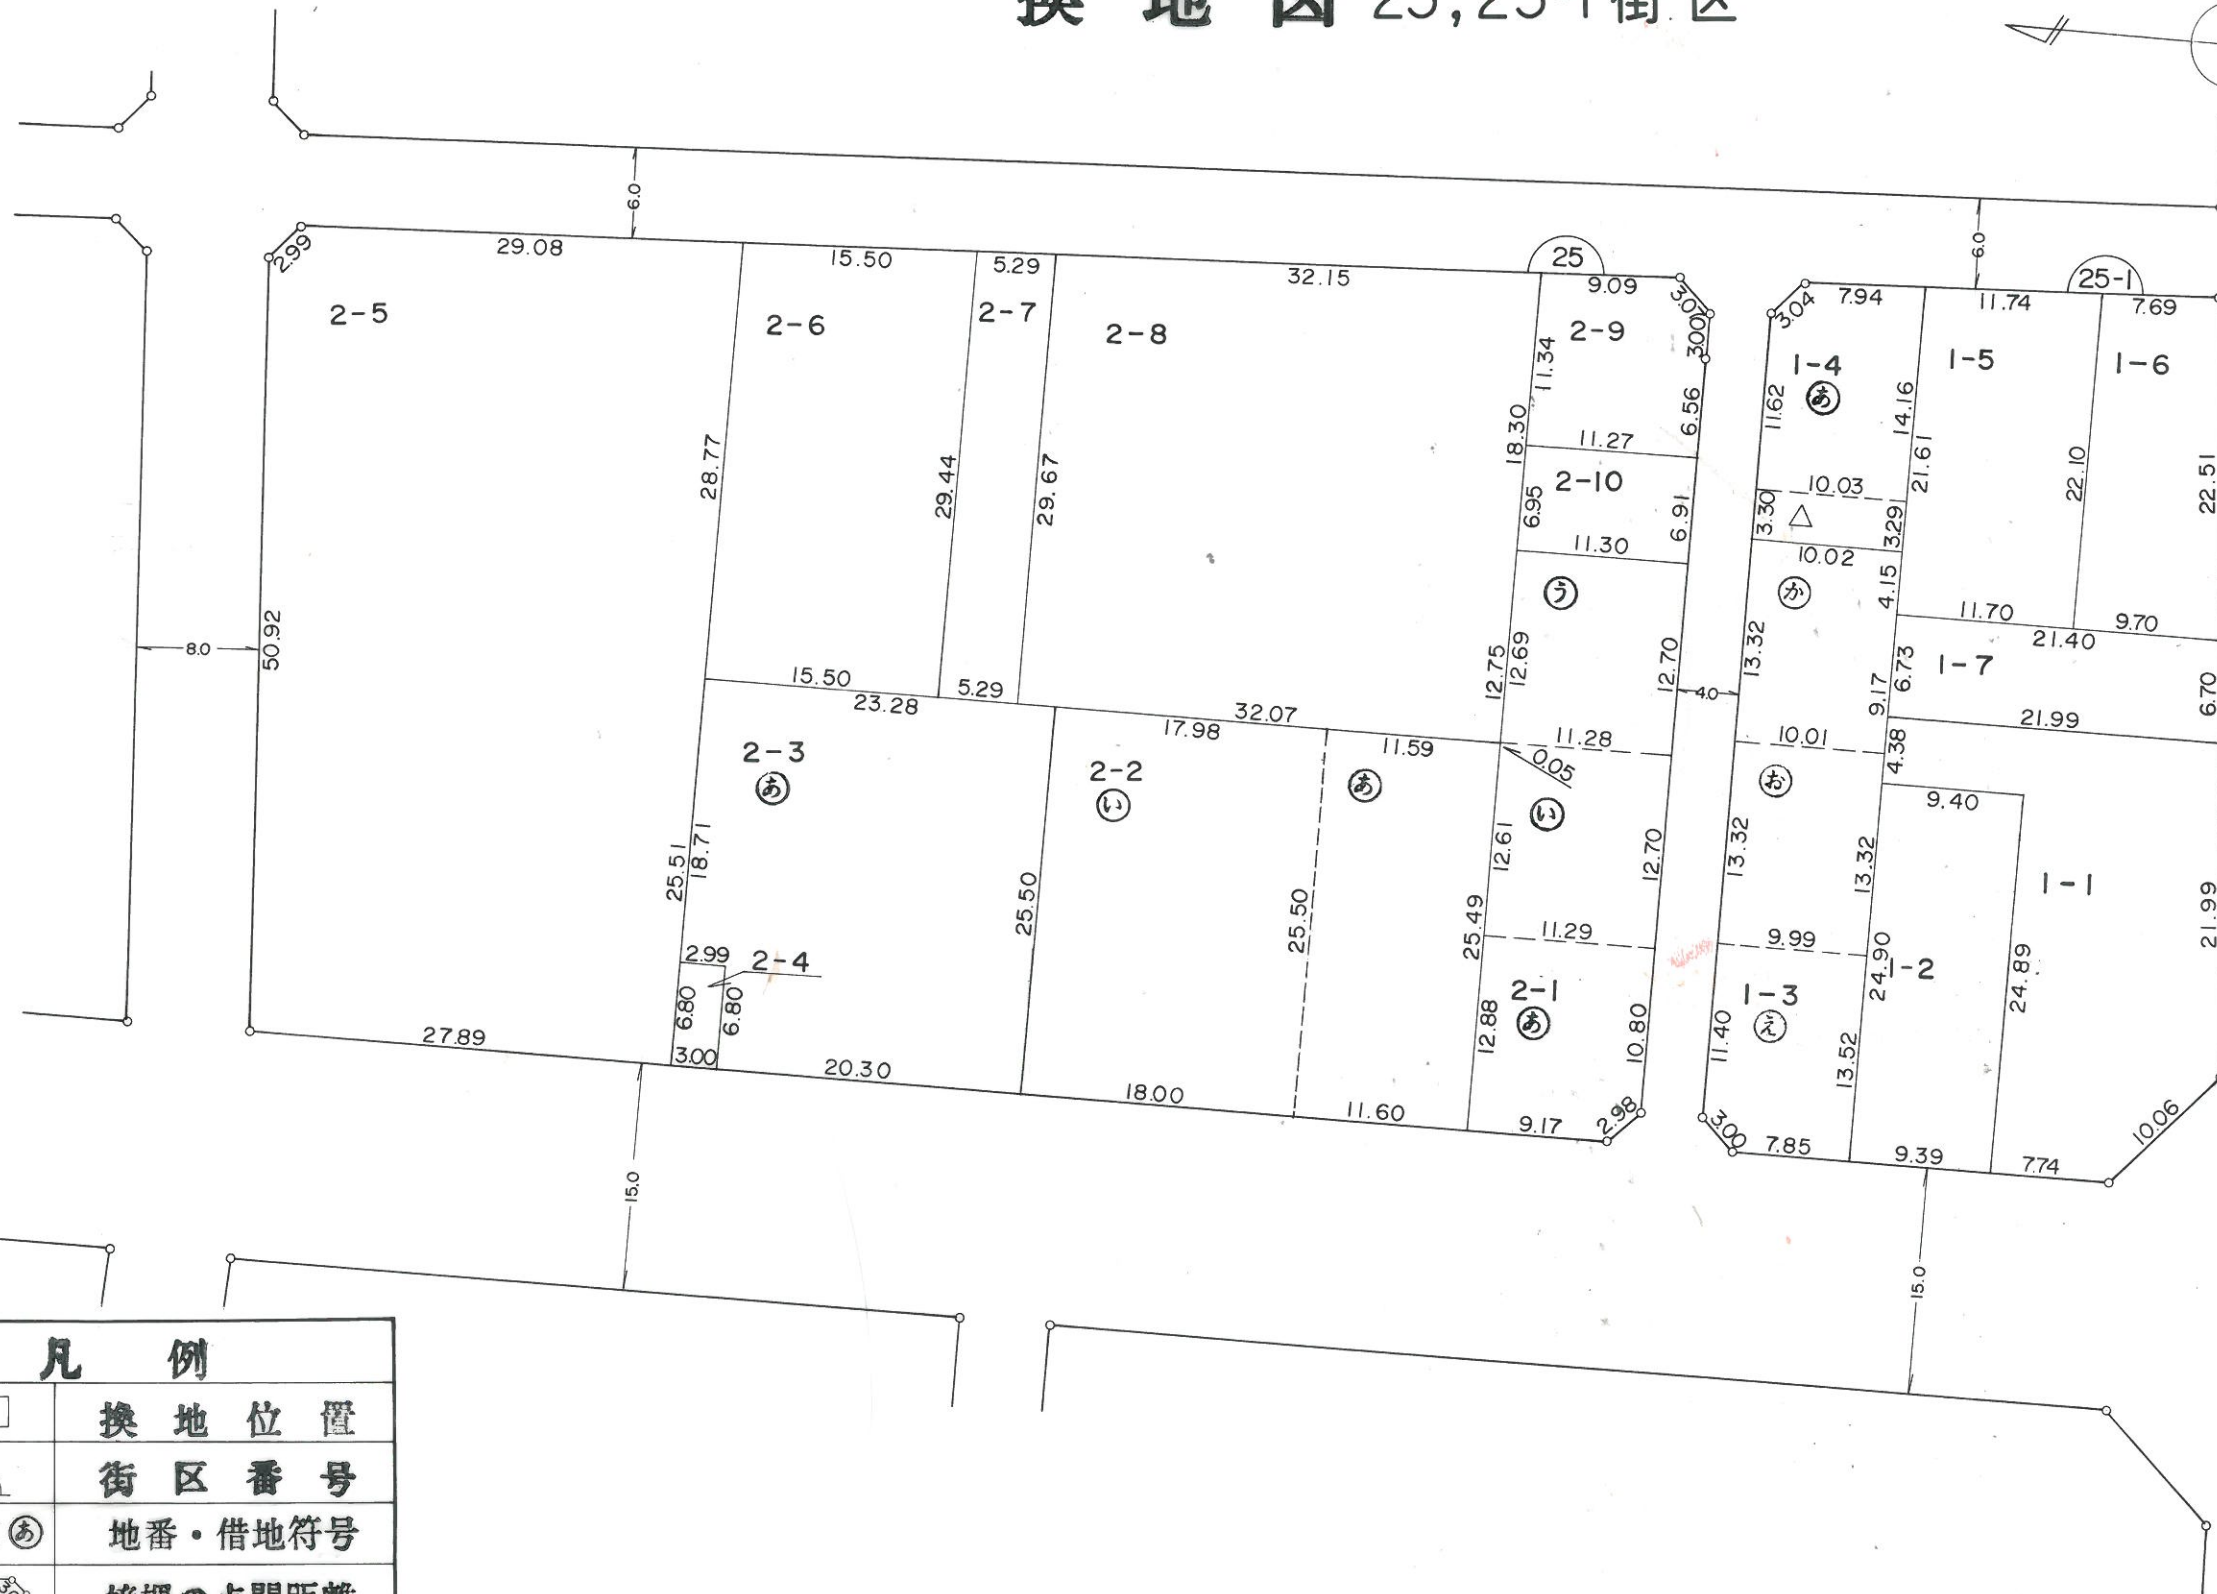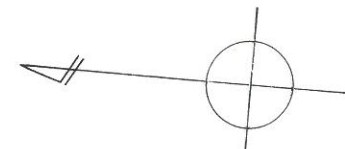



凡 例

	換 地 位 置
	街 区 番 号
	地 番 ・ 借 地 符 号
	境 界 の 点 間 距 離
	街 路 幅 員

1:500

町名 東石川2丁目

換地図 26 街区

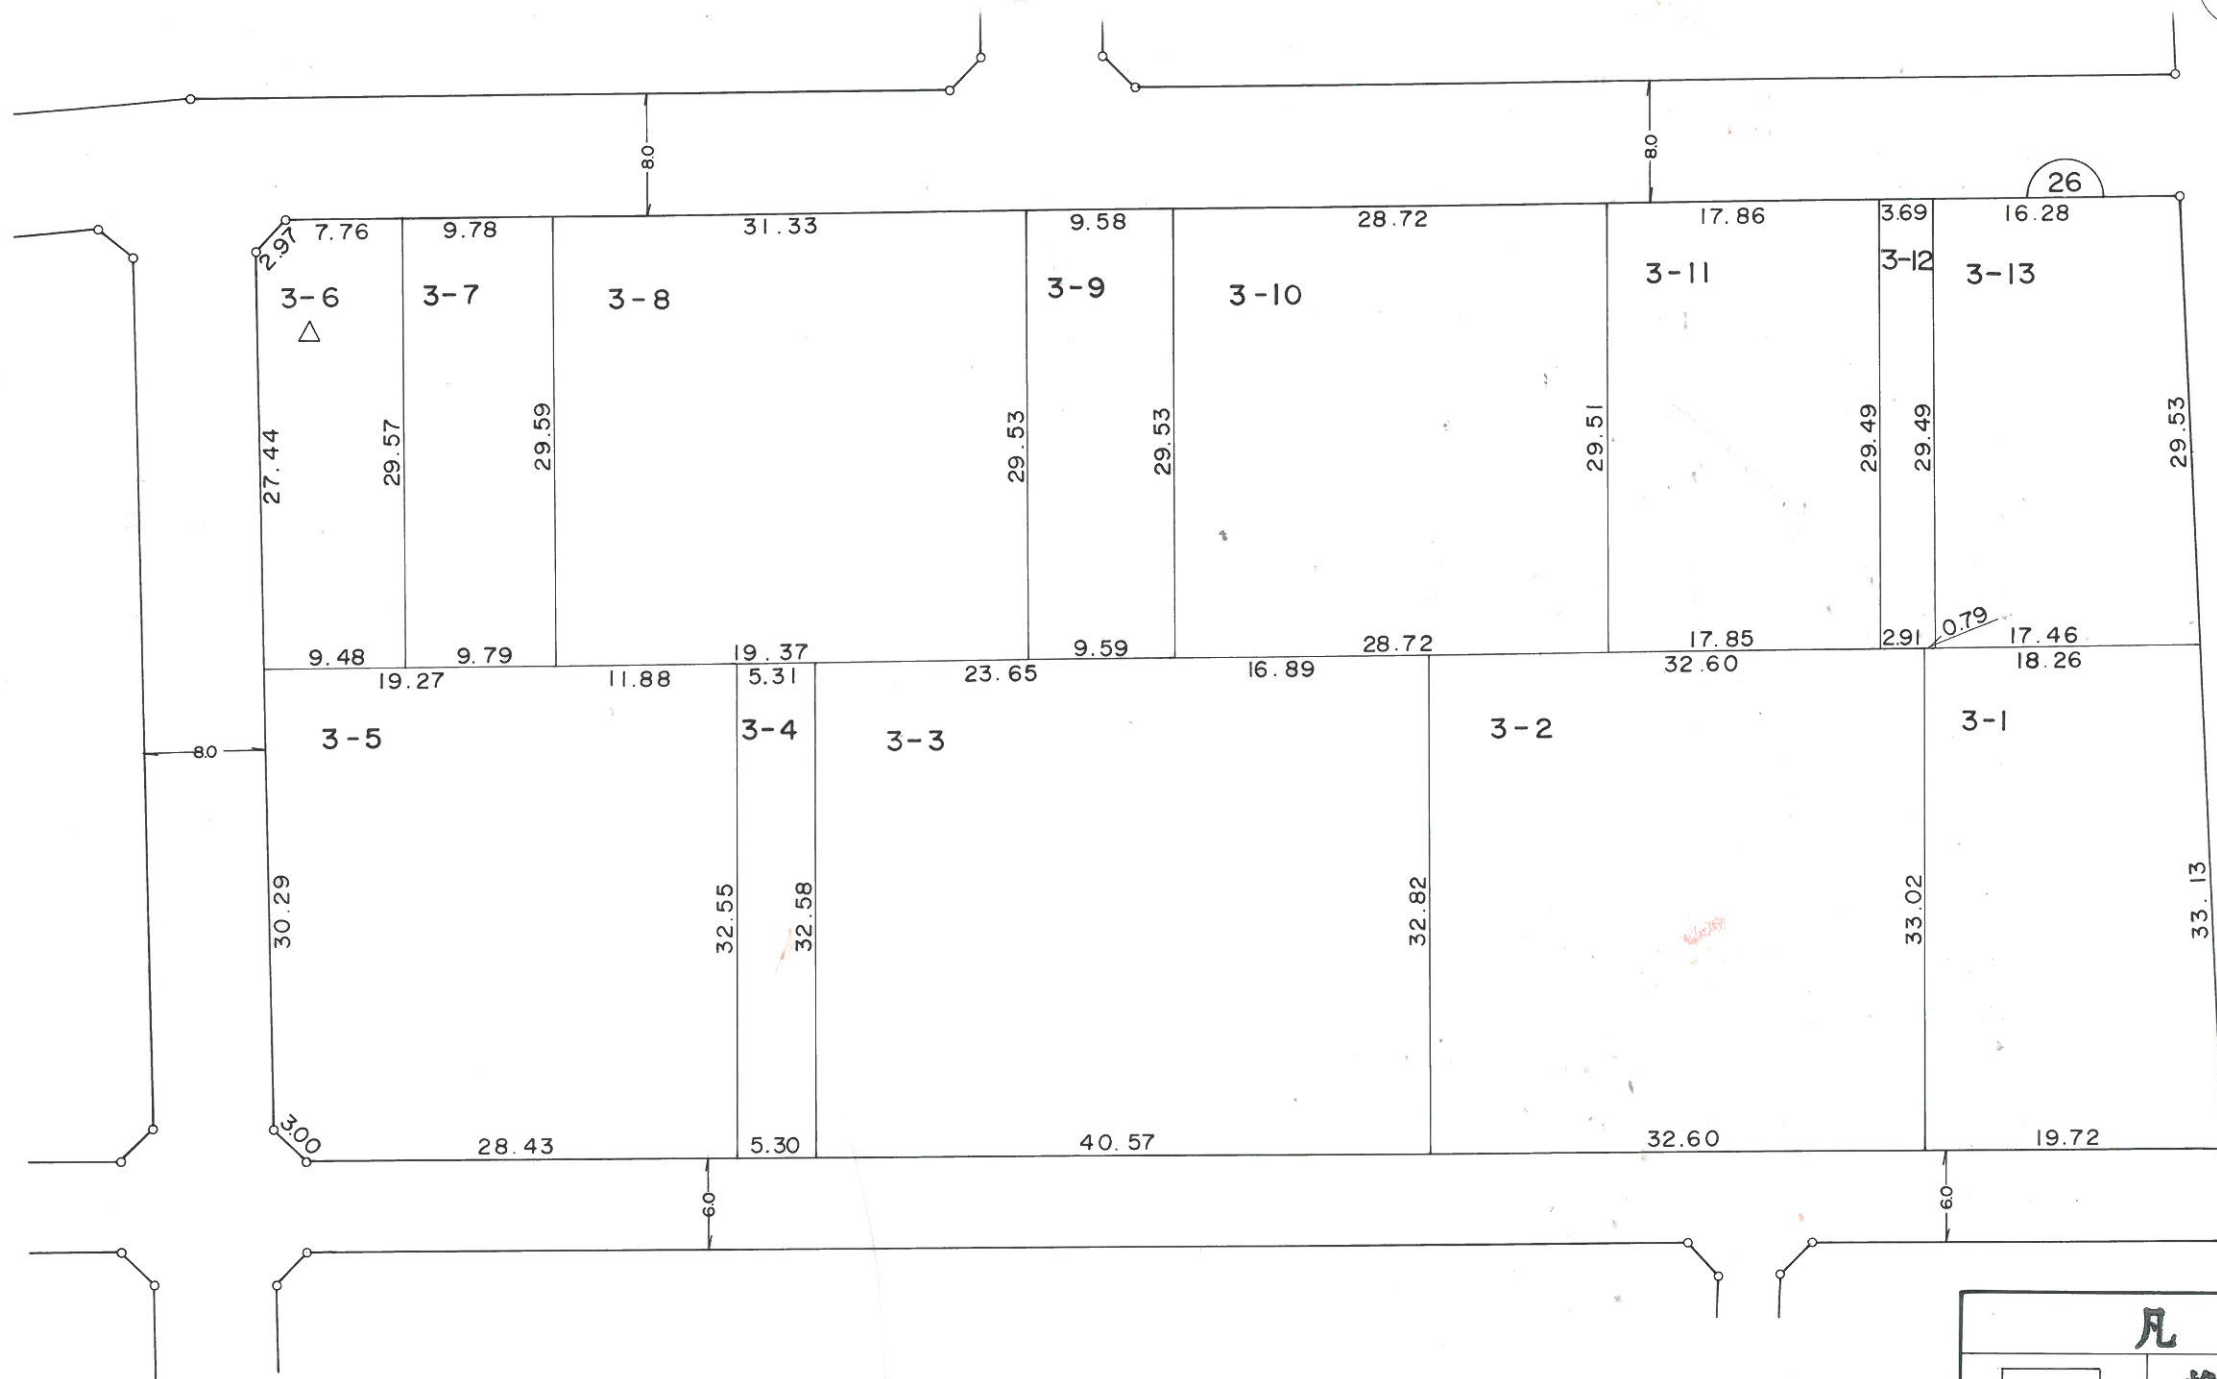
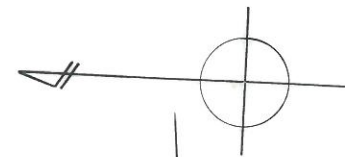


1:500

凡 例	
	換地位置
	街区番号
- (a)	地番・借地符号
10.00	境界の点間距離
← 6.0 →	街路幅員

町名 東石川2丁目

換地図 27,28 街区

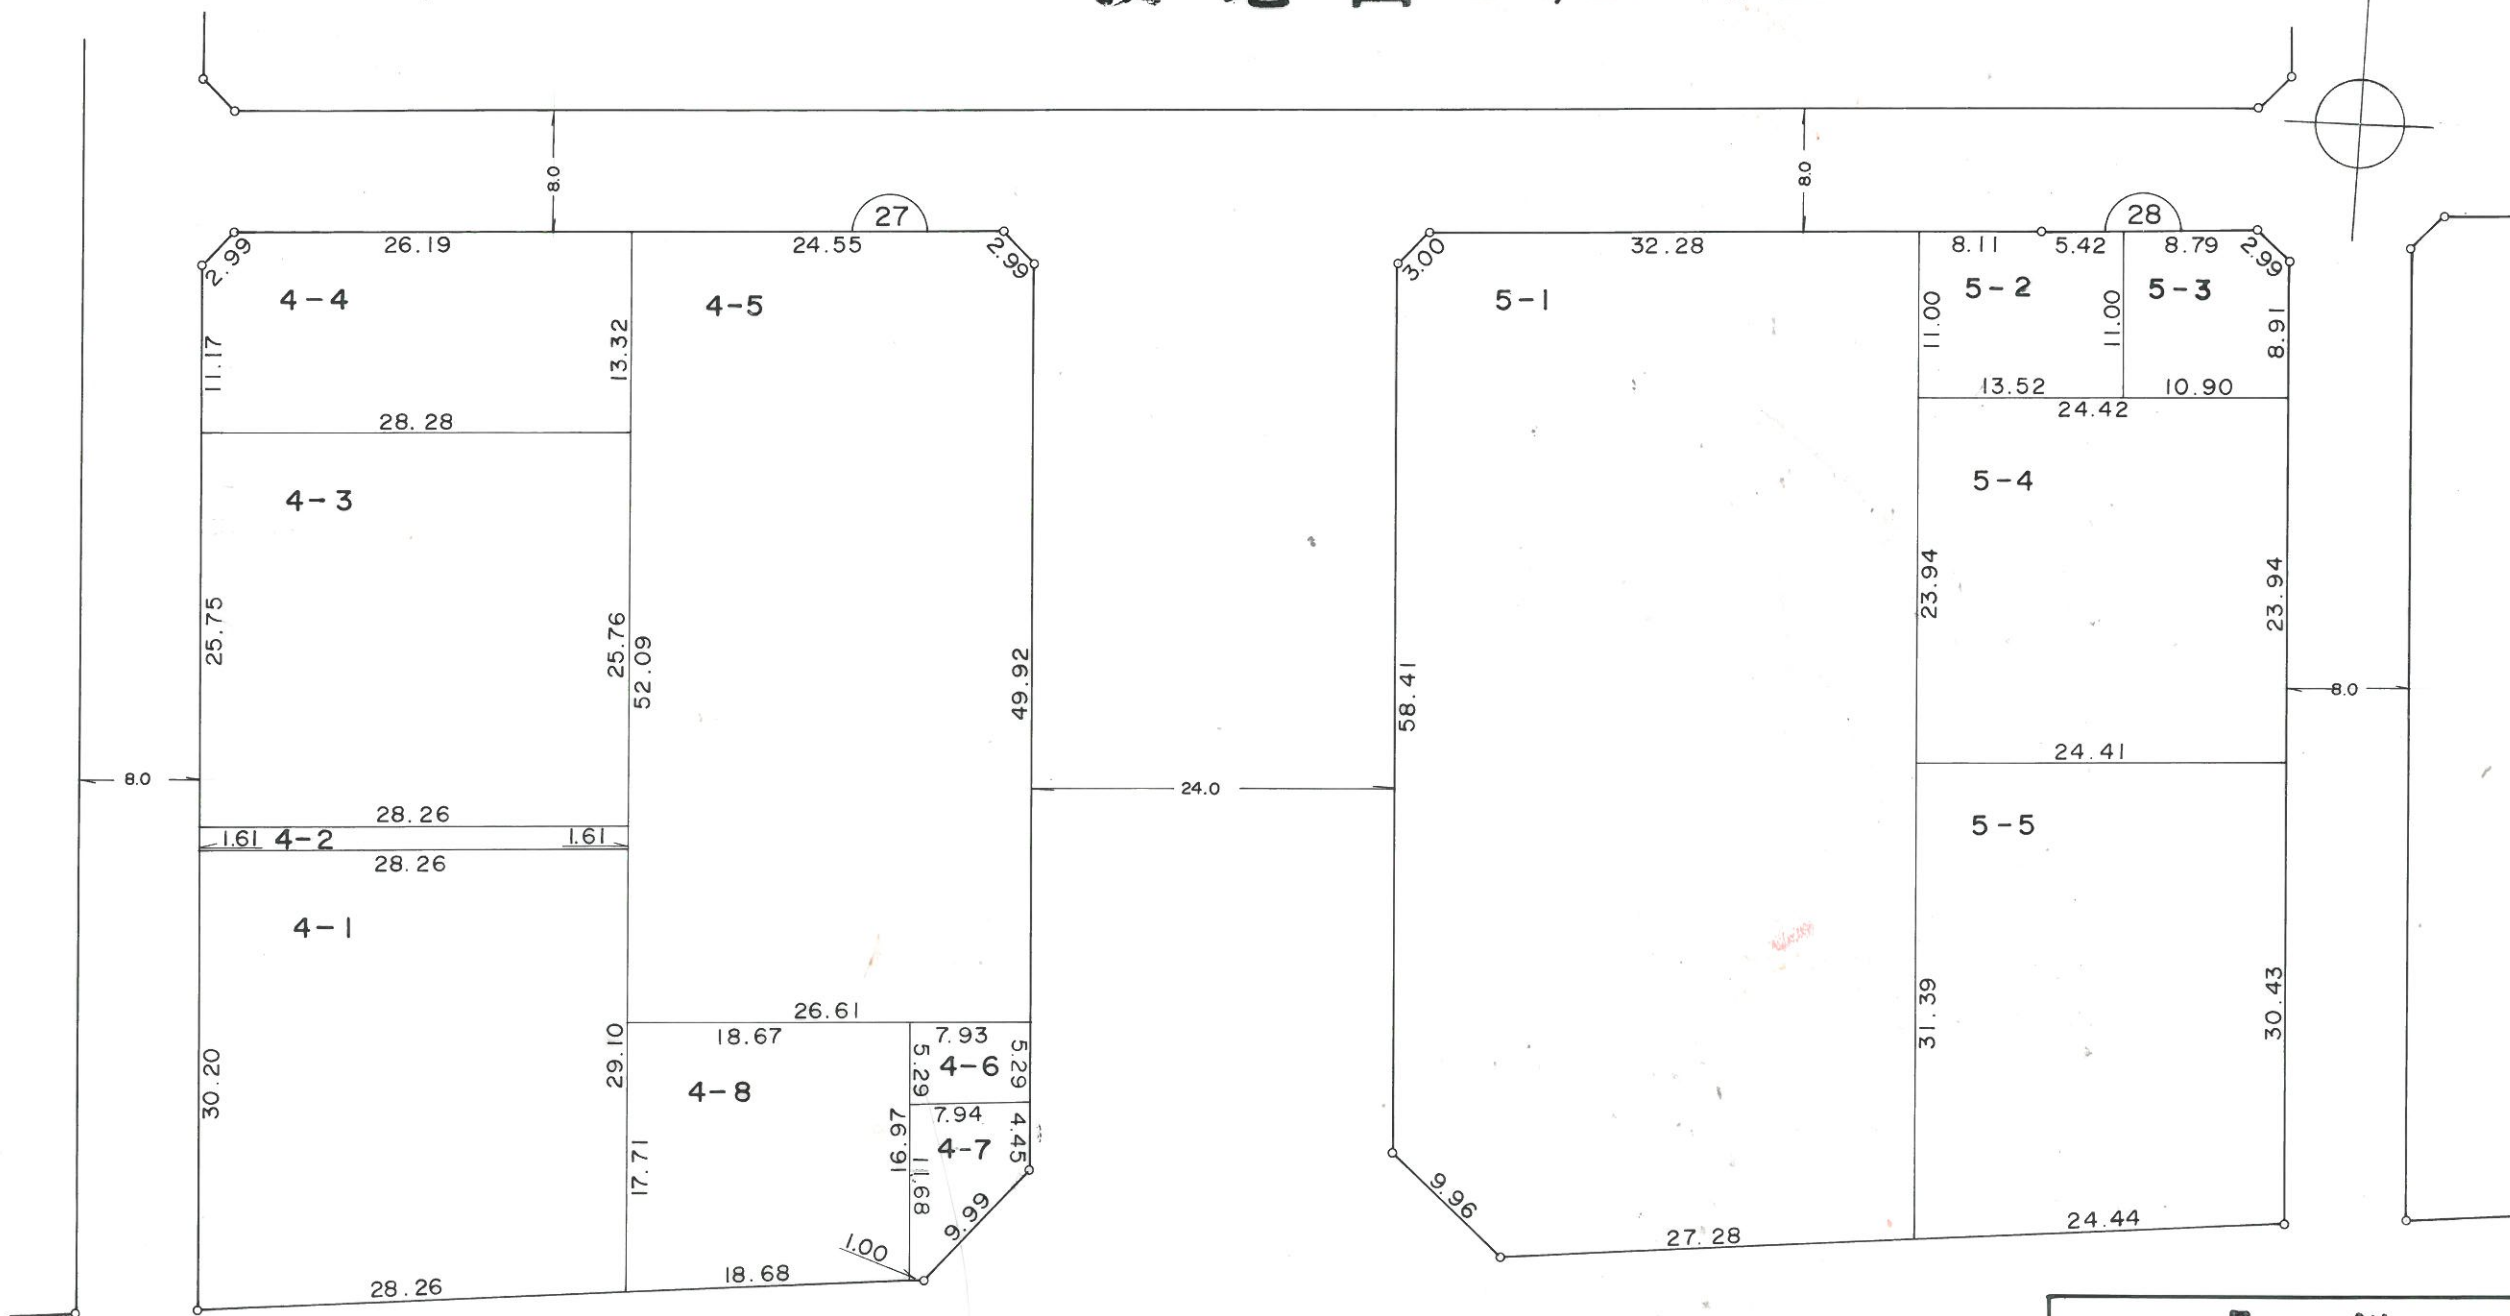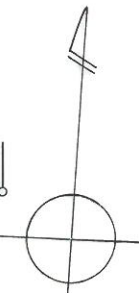



1:500

凡 例	
	換地位置
	街区番号
	地番・借地符号
	境界の点間距離
	街路幅員

町名

東石川2丁目

換地図 29 街区

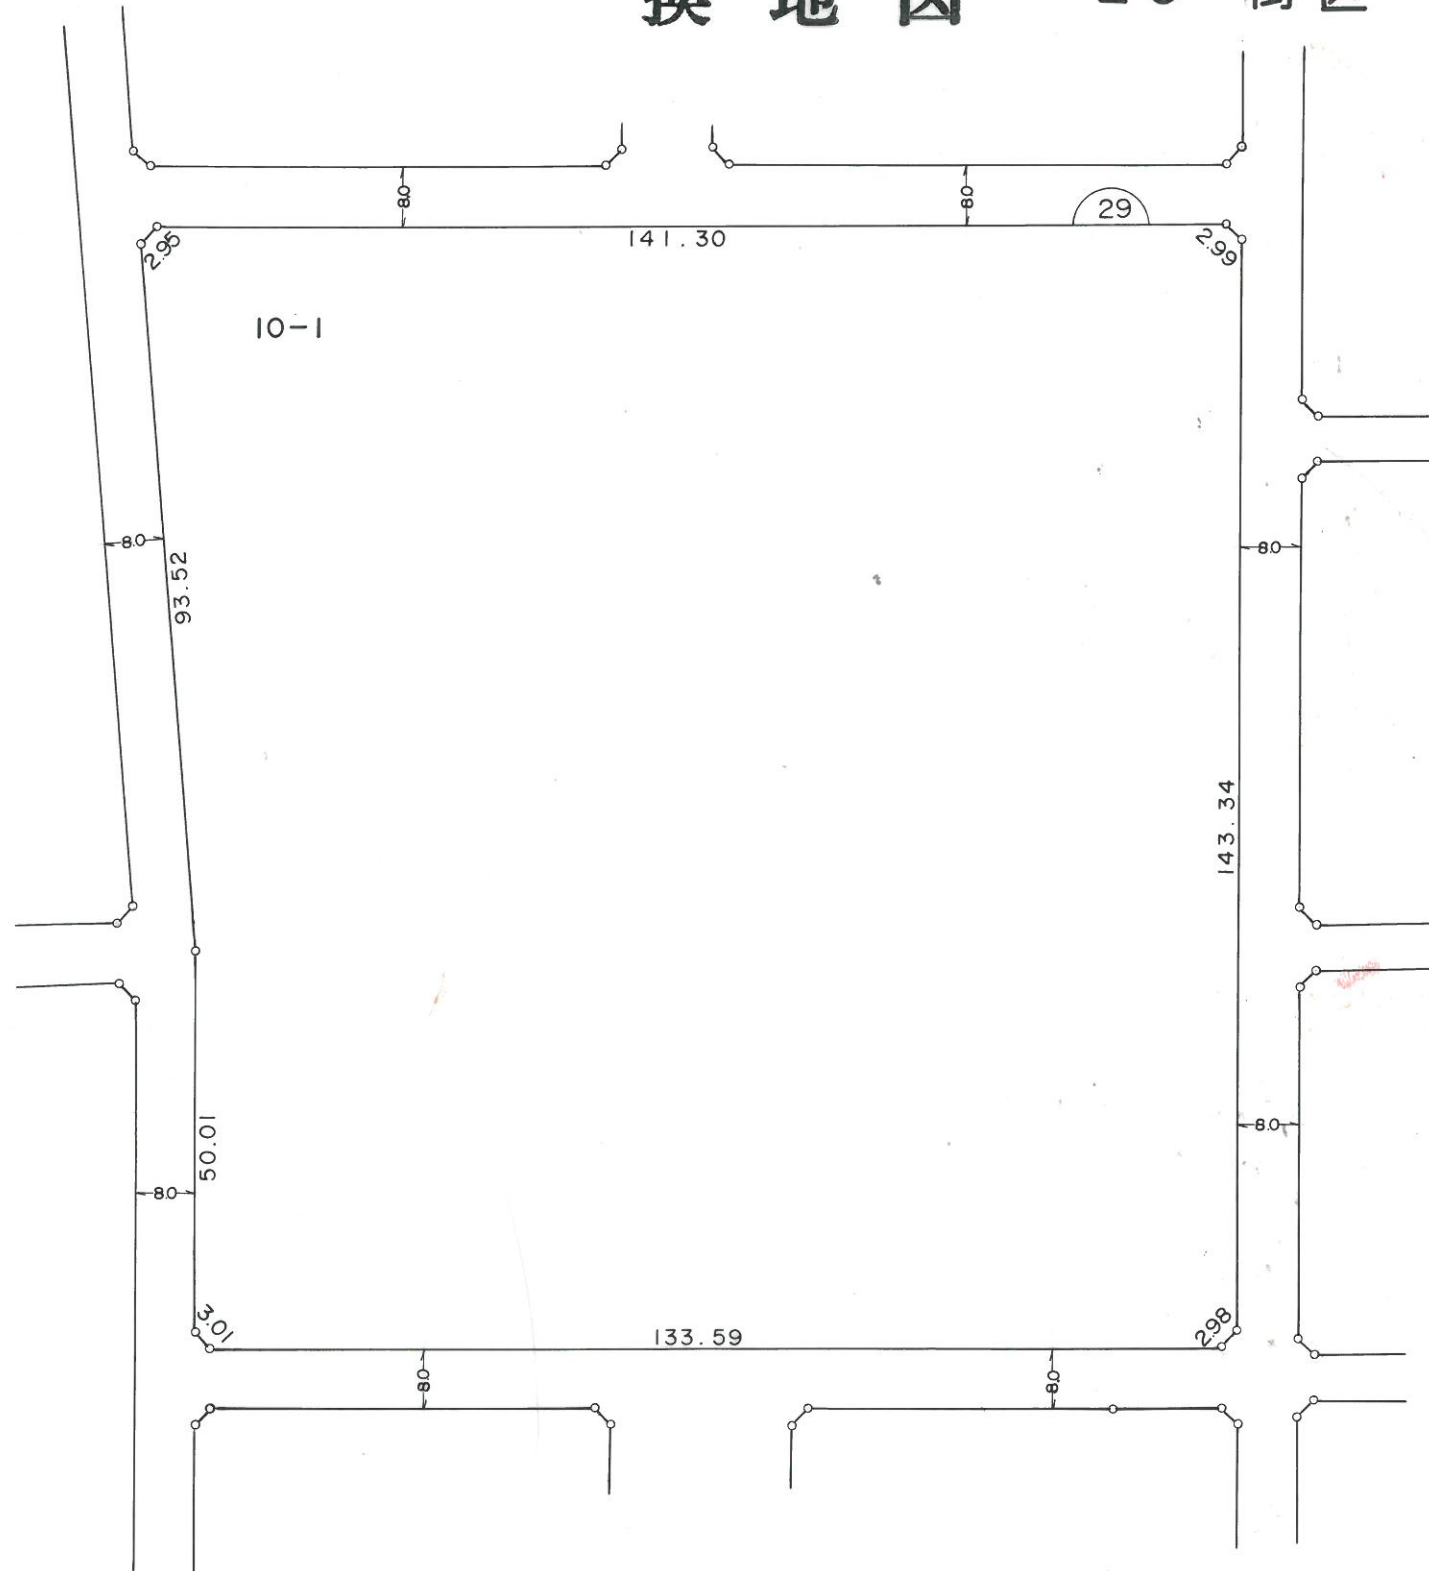
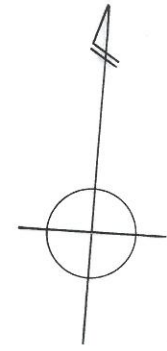


1:1,000

凡 例	
	換地位置
	街区番号
	地番・借地符号
	境界の点間距離
	街路幅員

町名 東石川2丁目

換地図 30, 31 街区

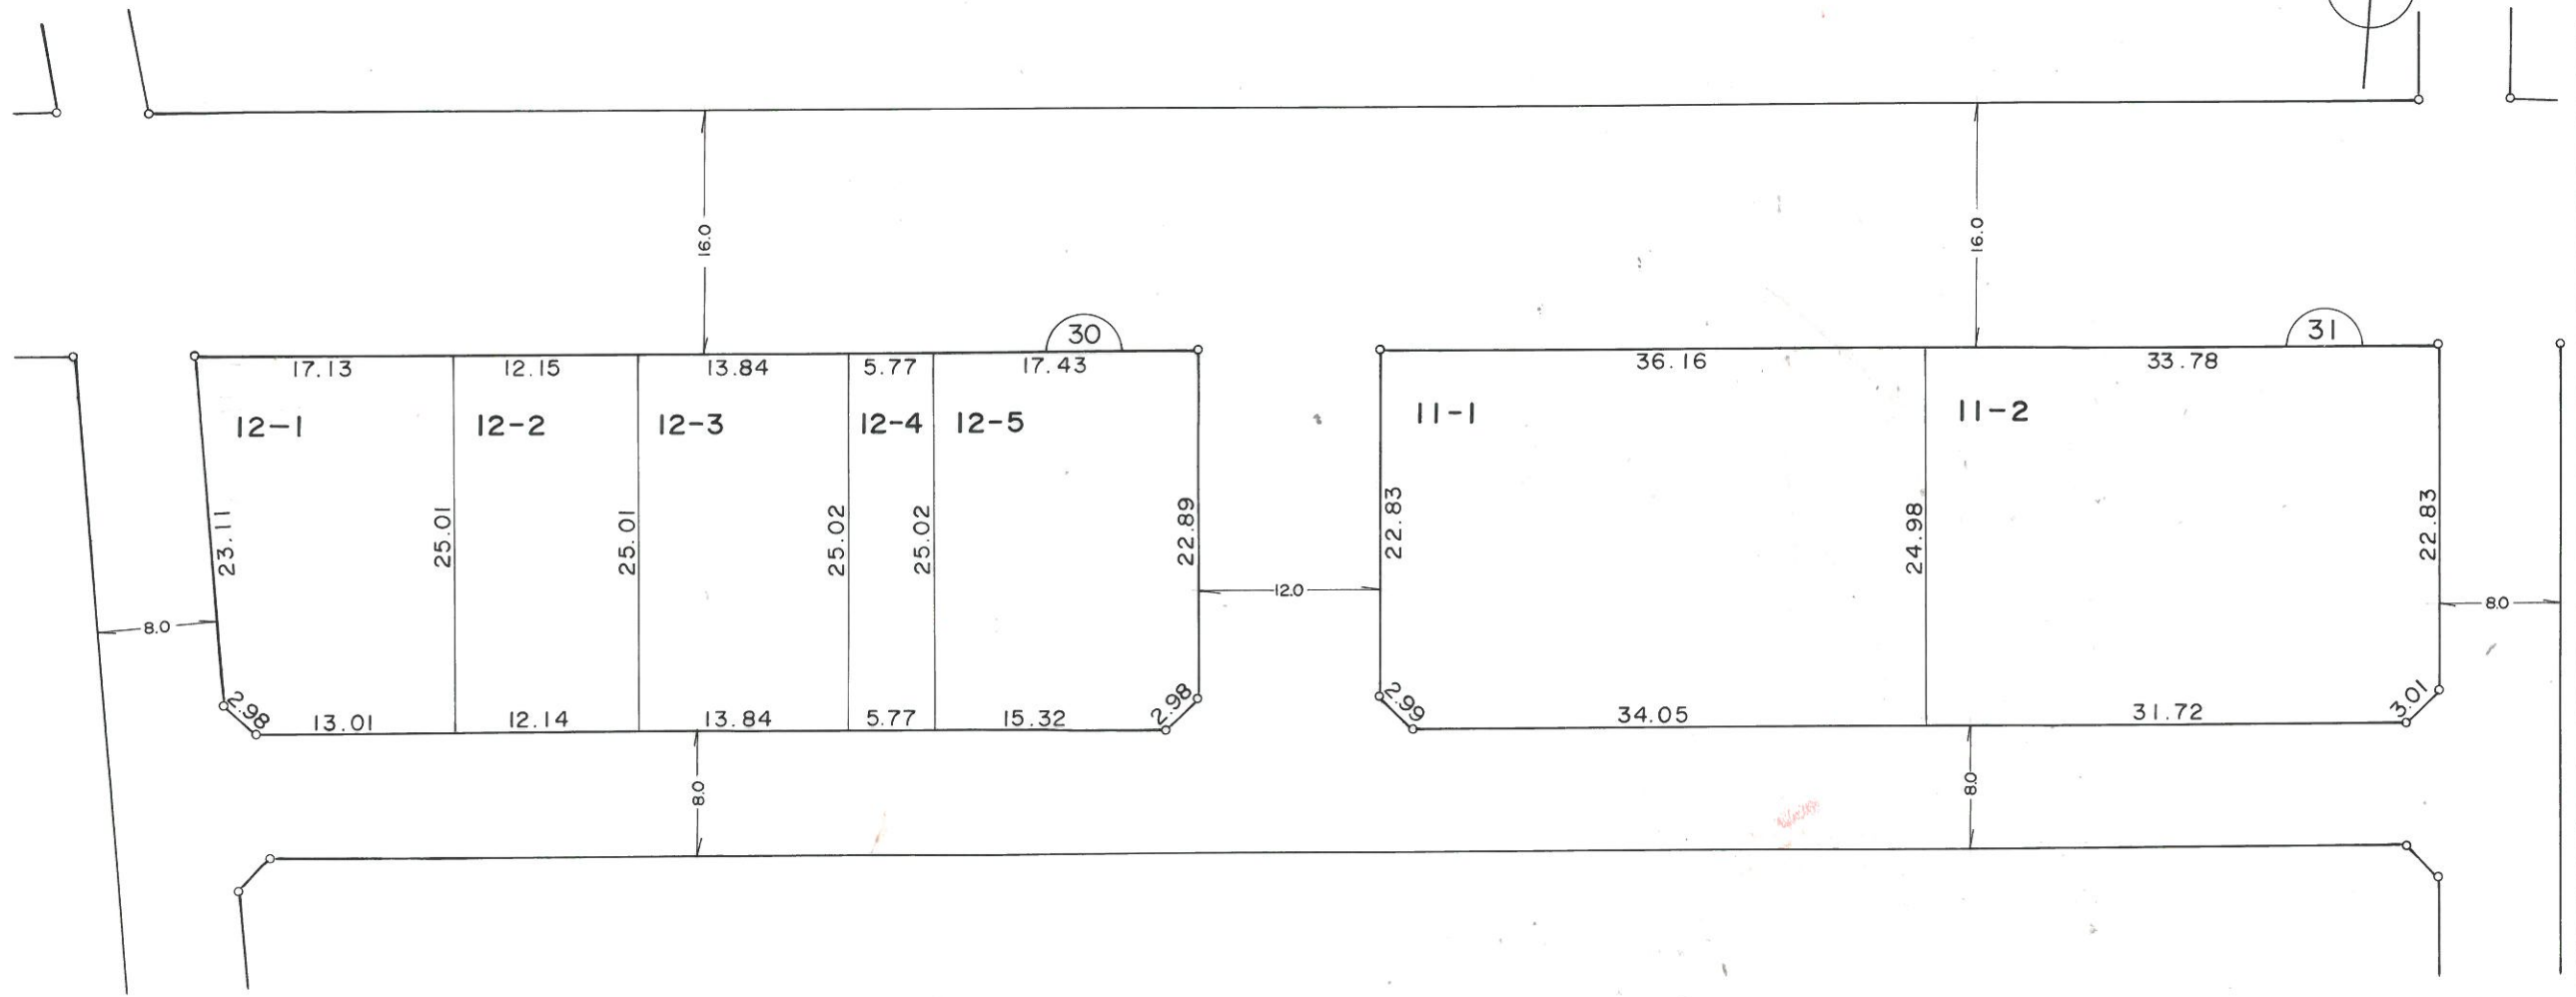
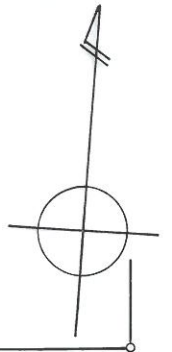


1:500

凡 例	
	換地位置
	街区番号
	地番・借地符号
	境界の点間距離
	街路幅員

町名 東石川2丁目

換地図 32 街区

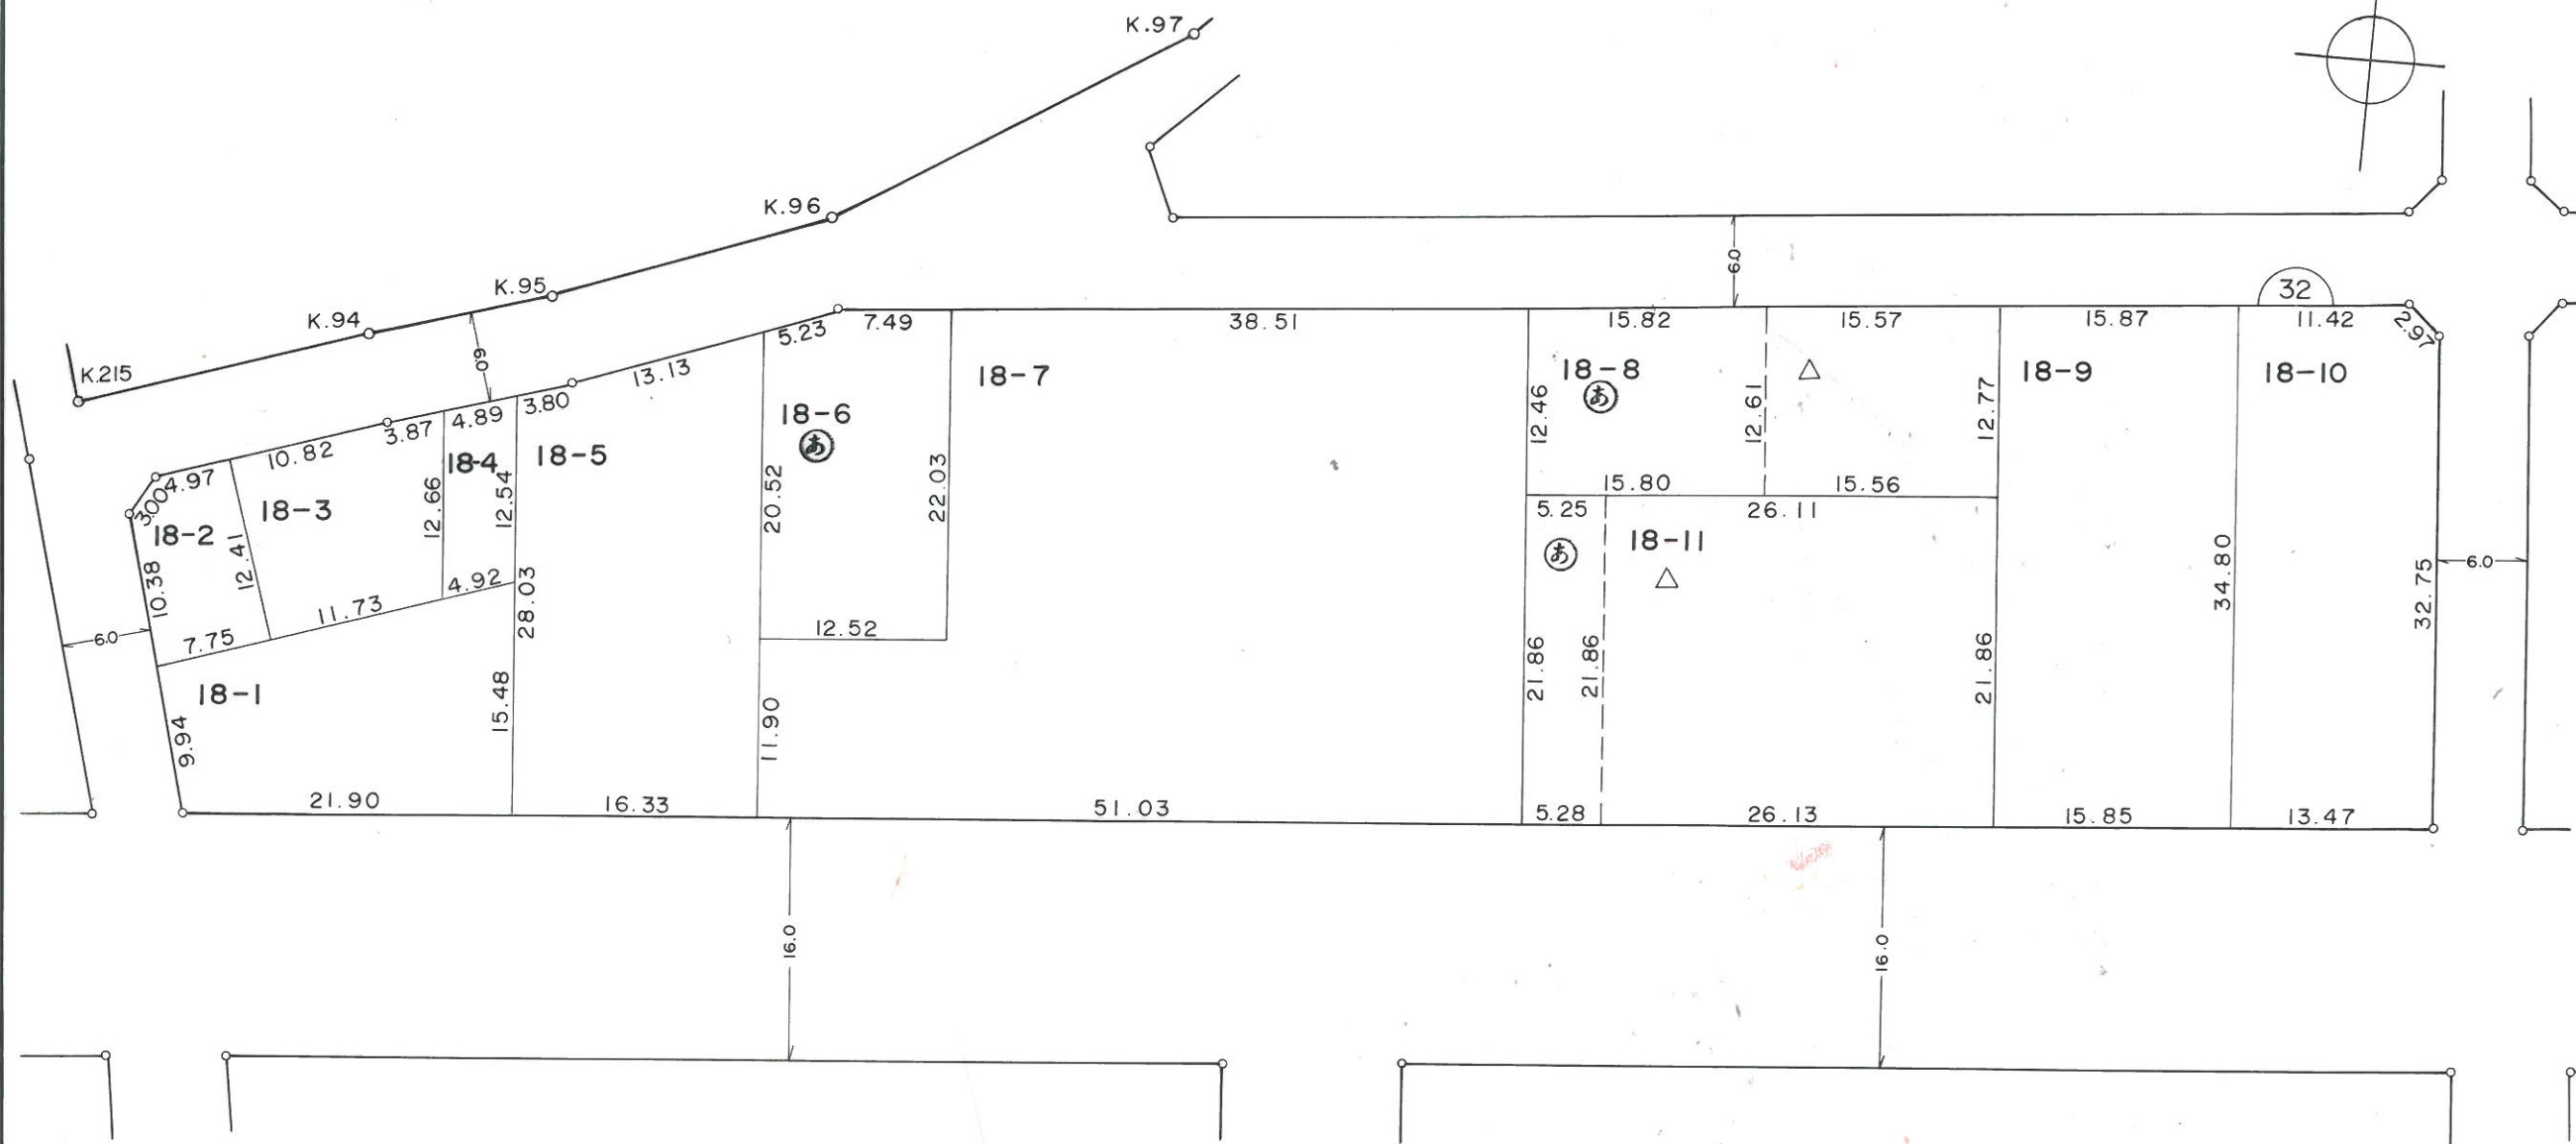
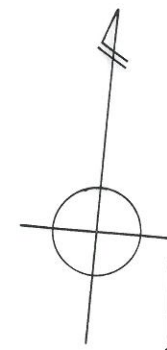


1:500

凡 例	
	換地位置
	街区番号
	地番・借地符号
	境界の点間距離
	街路幅員

町名 東石川2丁目

換地図 33 街区

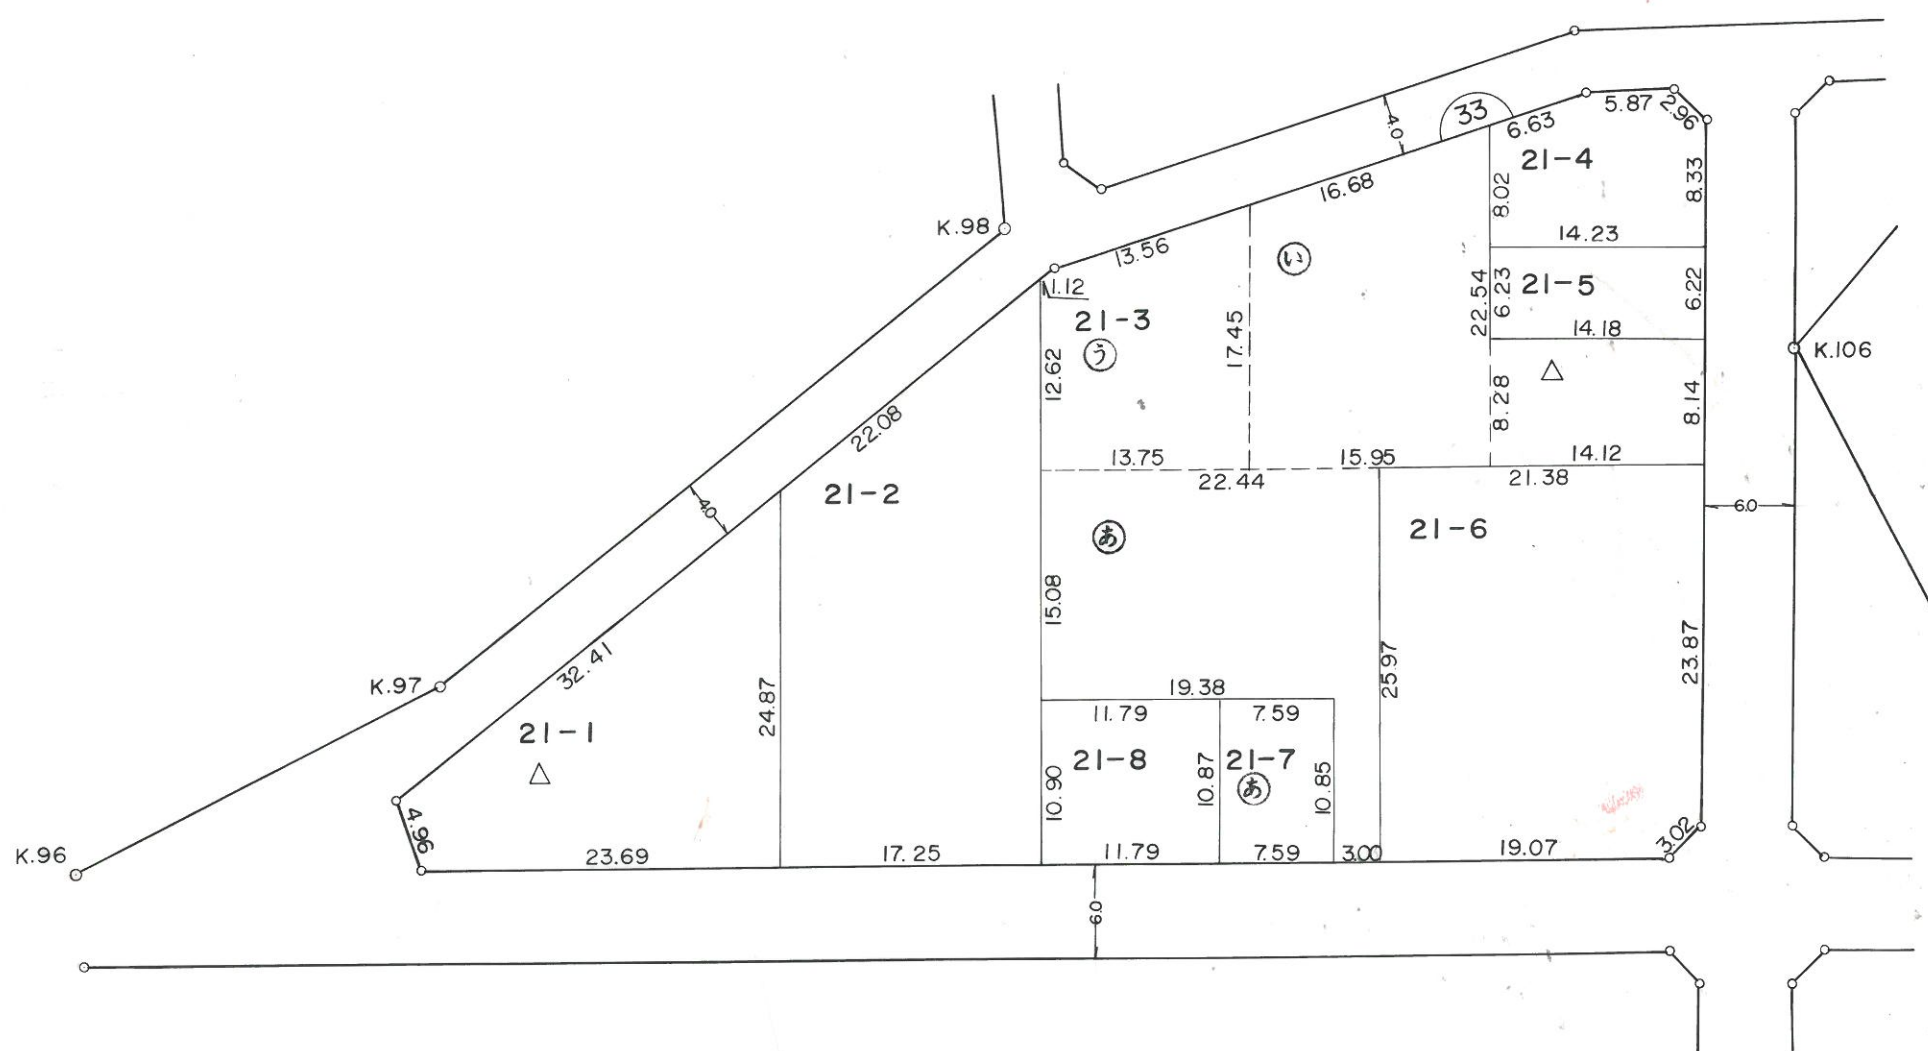
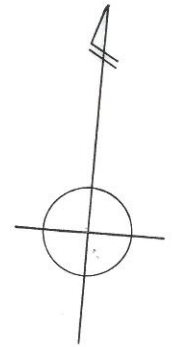


1:500

凡 例	
	換地位置
	街区番号
	地番・借地符号
	境界の点間距離
	街路幅員

町名 東石川2丁目

換地図 34 街区

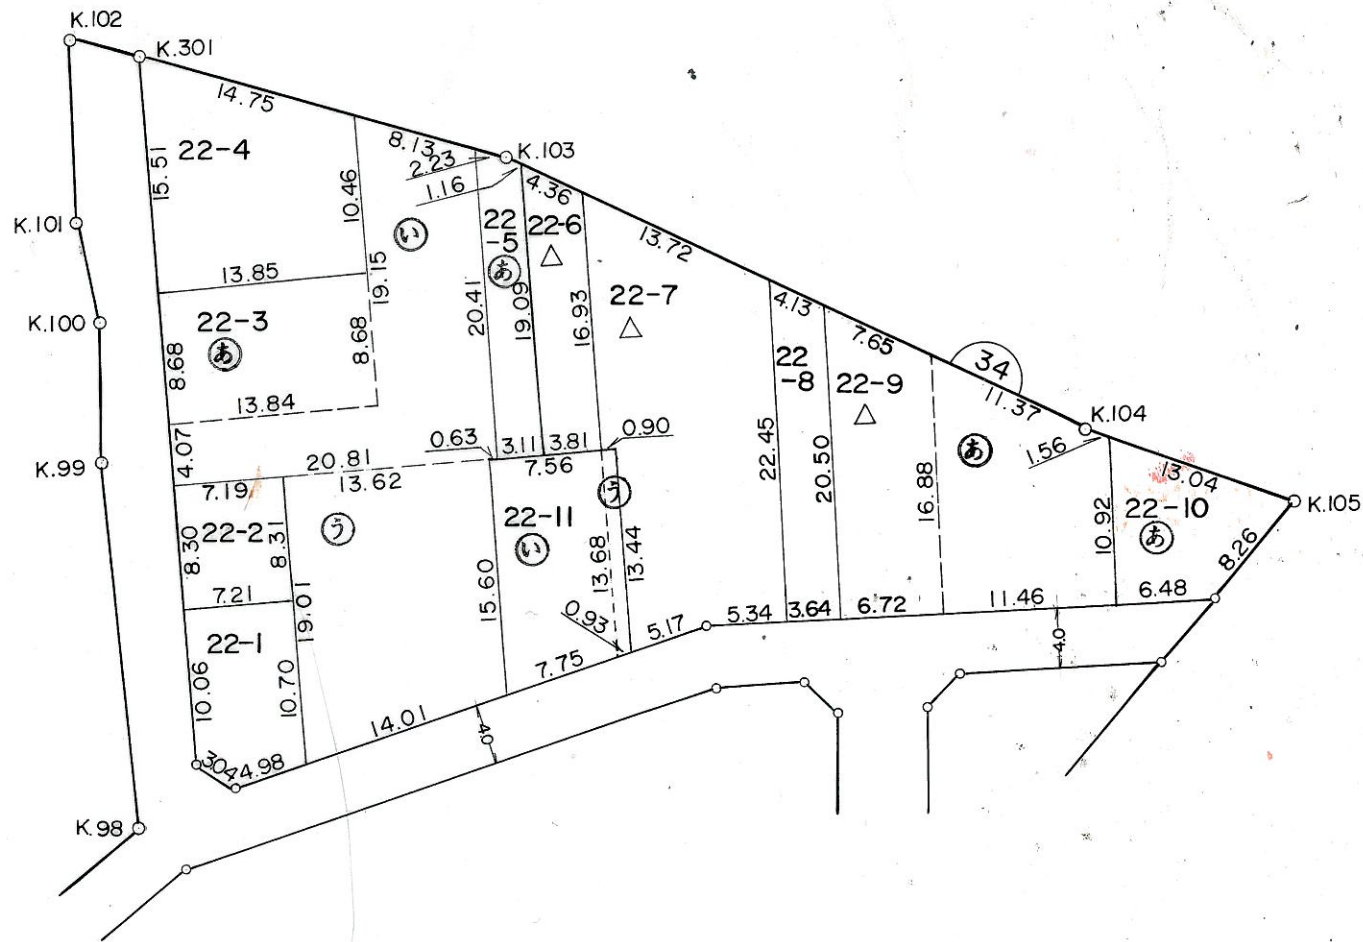
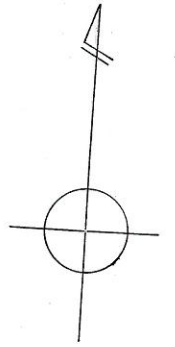


1:500

凡 例	
	換地位置
	街区番号
	地番・借地符号
	境界の点間距離
	街路幅員

町名 東石川2丁目

換地図 35,36 街区

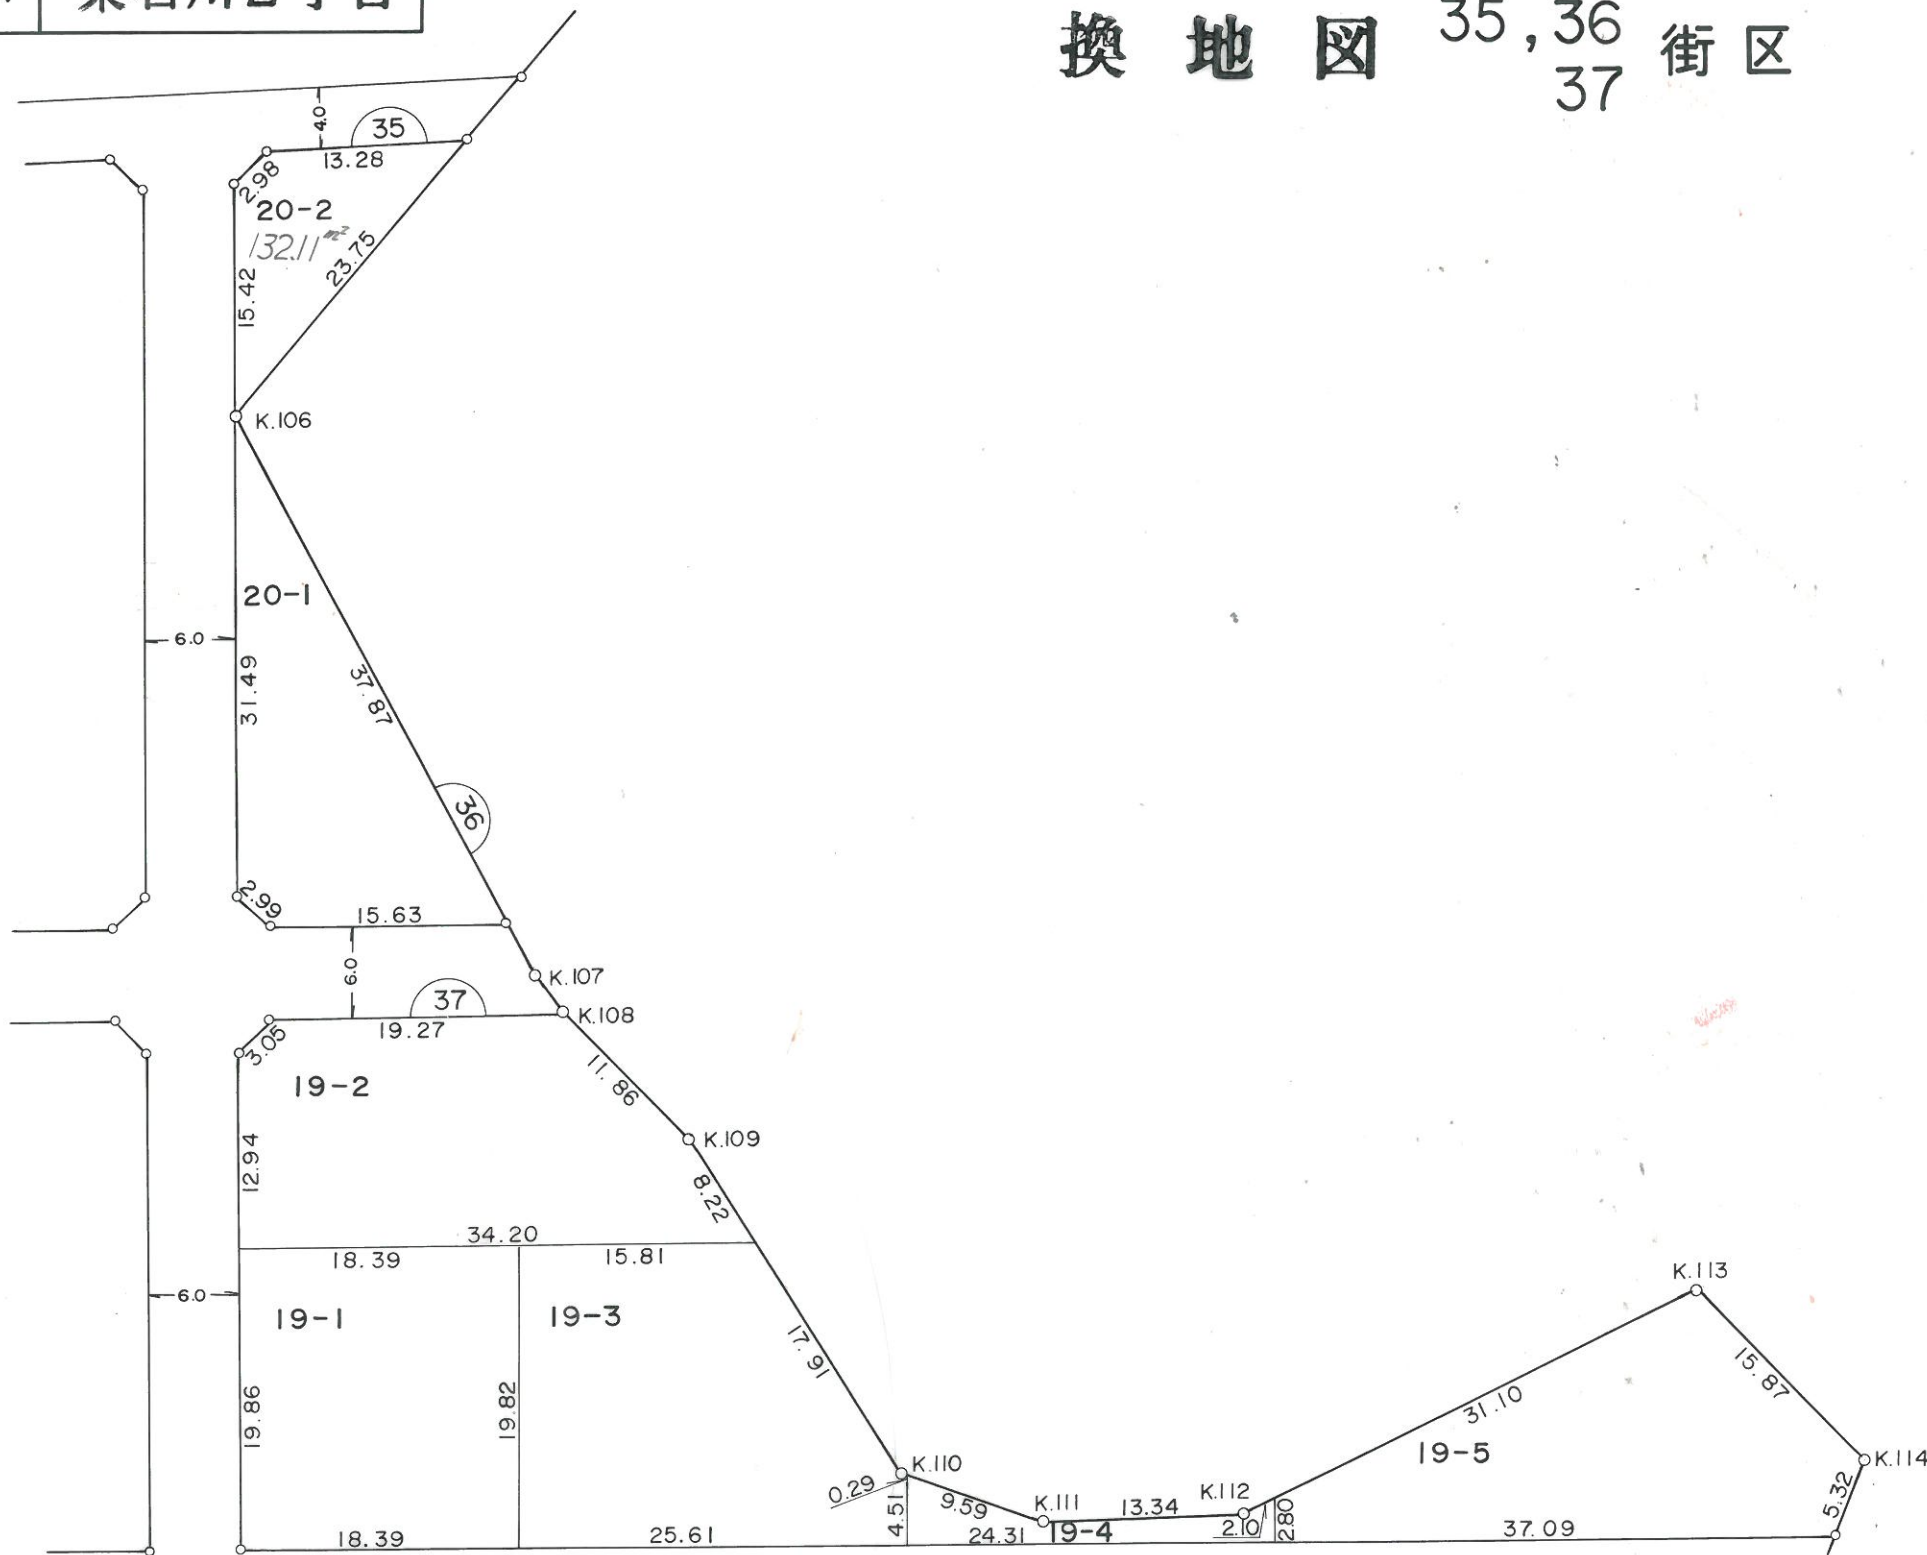
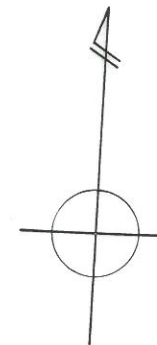


1:500

凡 例	
	換地位置
	街区番号
- あ	地番・借地符号
10.00 300	境界の点間距離
← 6.0 →	街路幅員

町名 東石川2丁目

換地図 38 街区

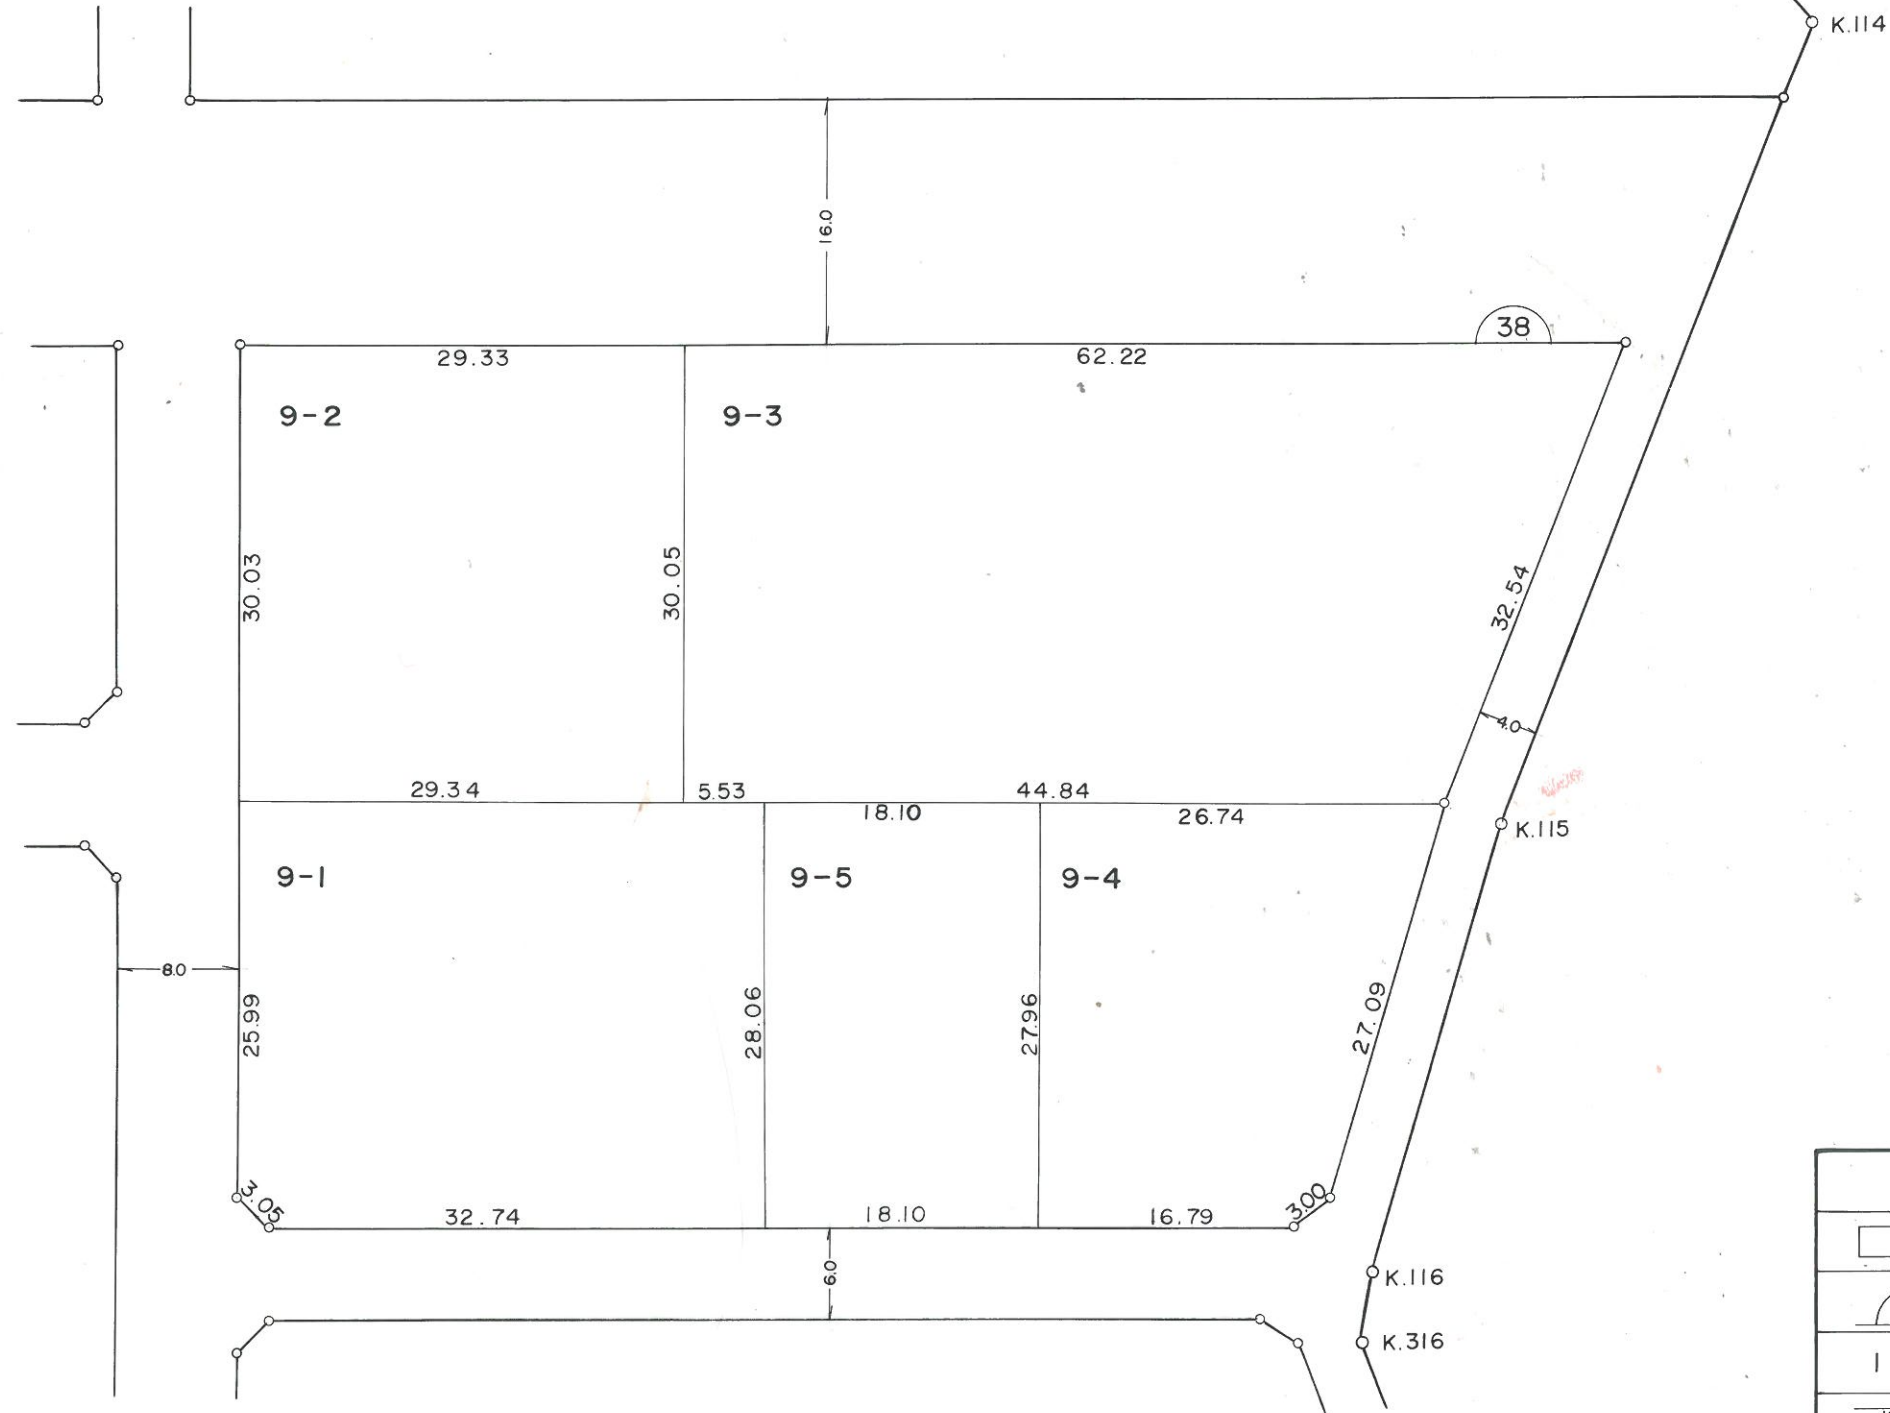
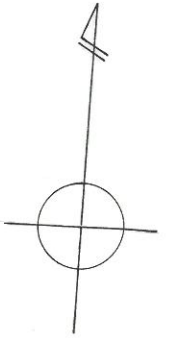


1:500

凡 例	
	換地位置
	街区番号
	地番・借地符号
	境界の点間距離
	街路幅員

町名 東石川2丁目

換地図 39 街区

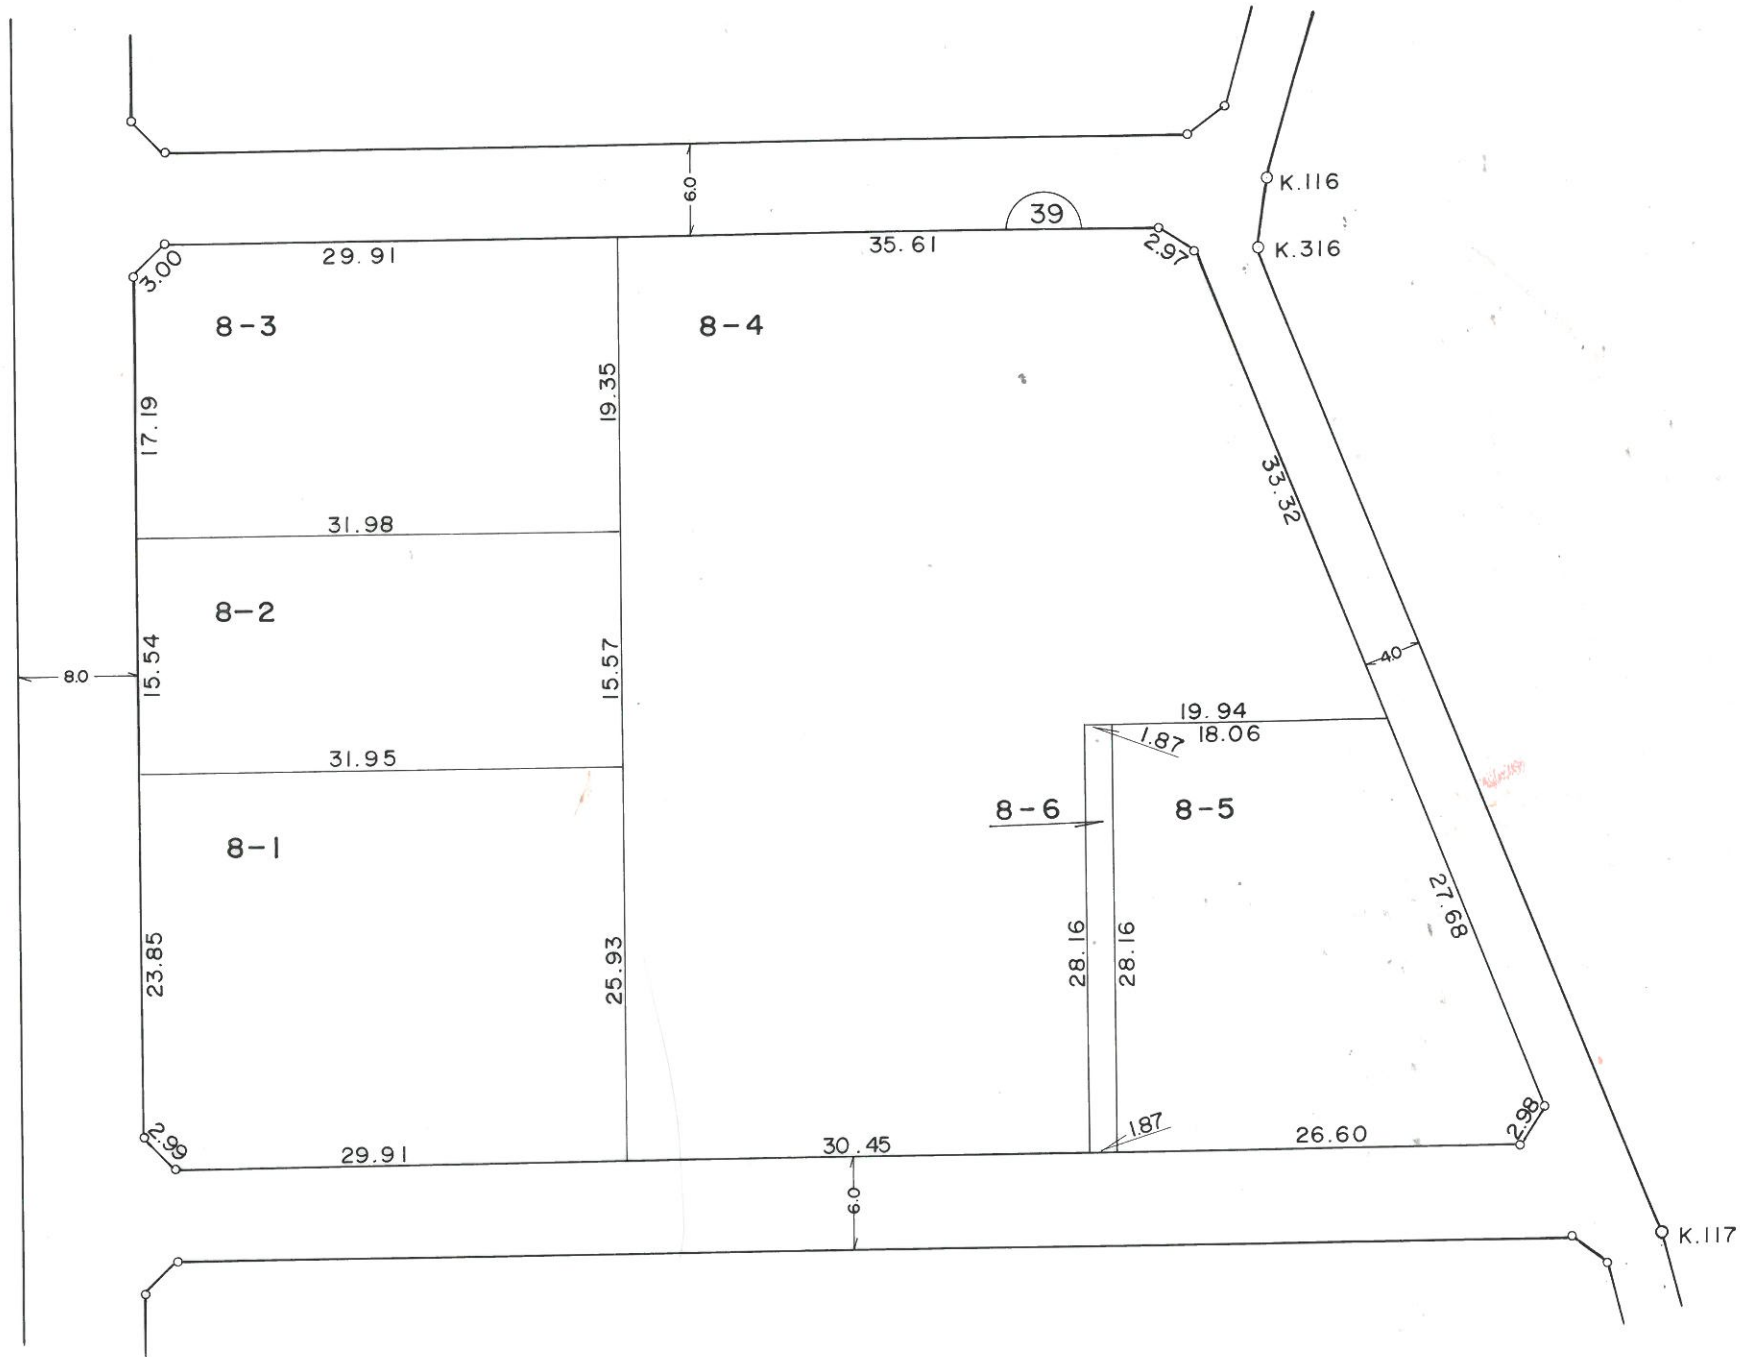
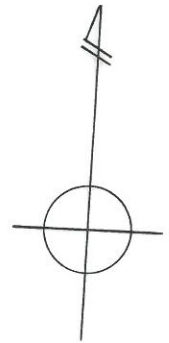


1:500

凡 例	
	換地位置
	街区番号
- (あ)	地番・借地符号
	境界の点間距離
	街路幅員

町名 東石川2丁目

換地図 40 街区

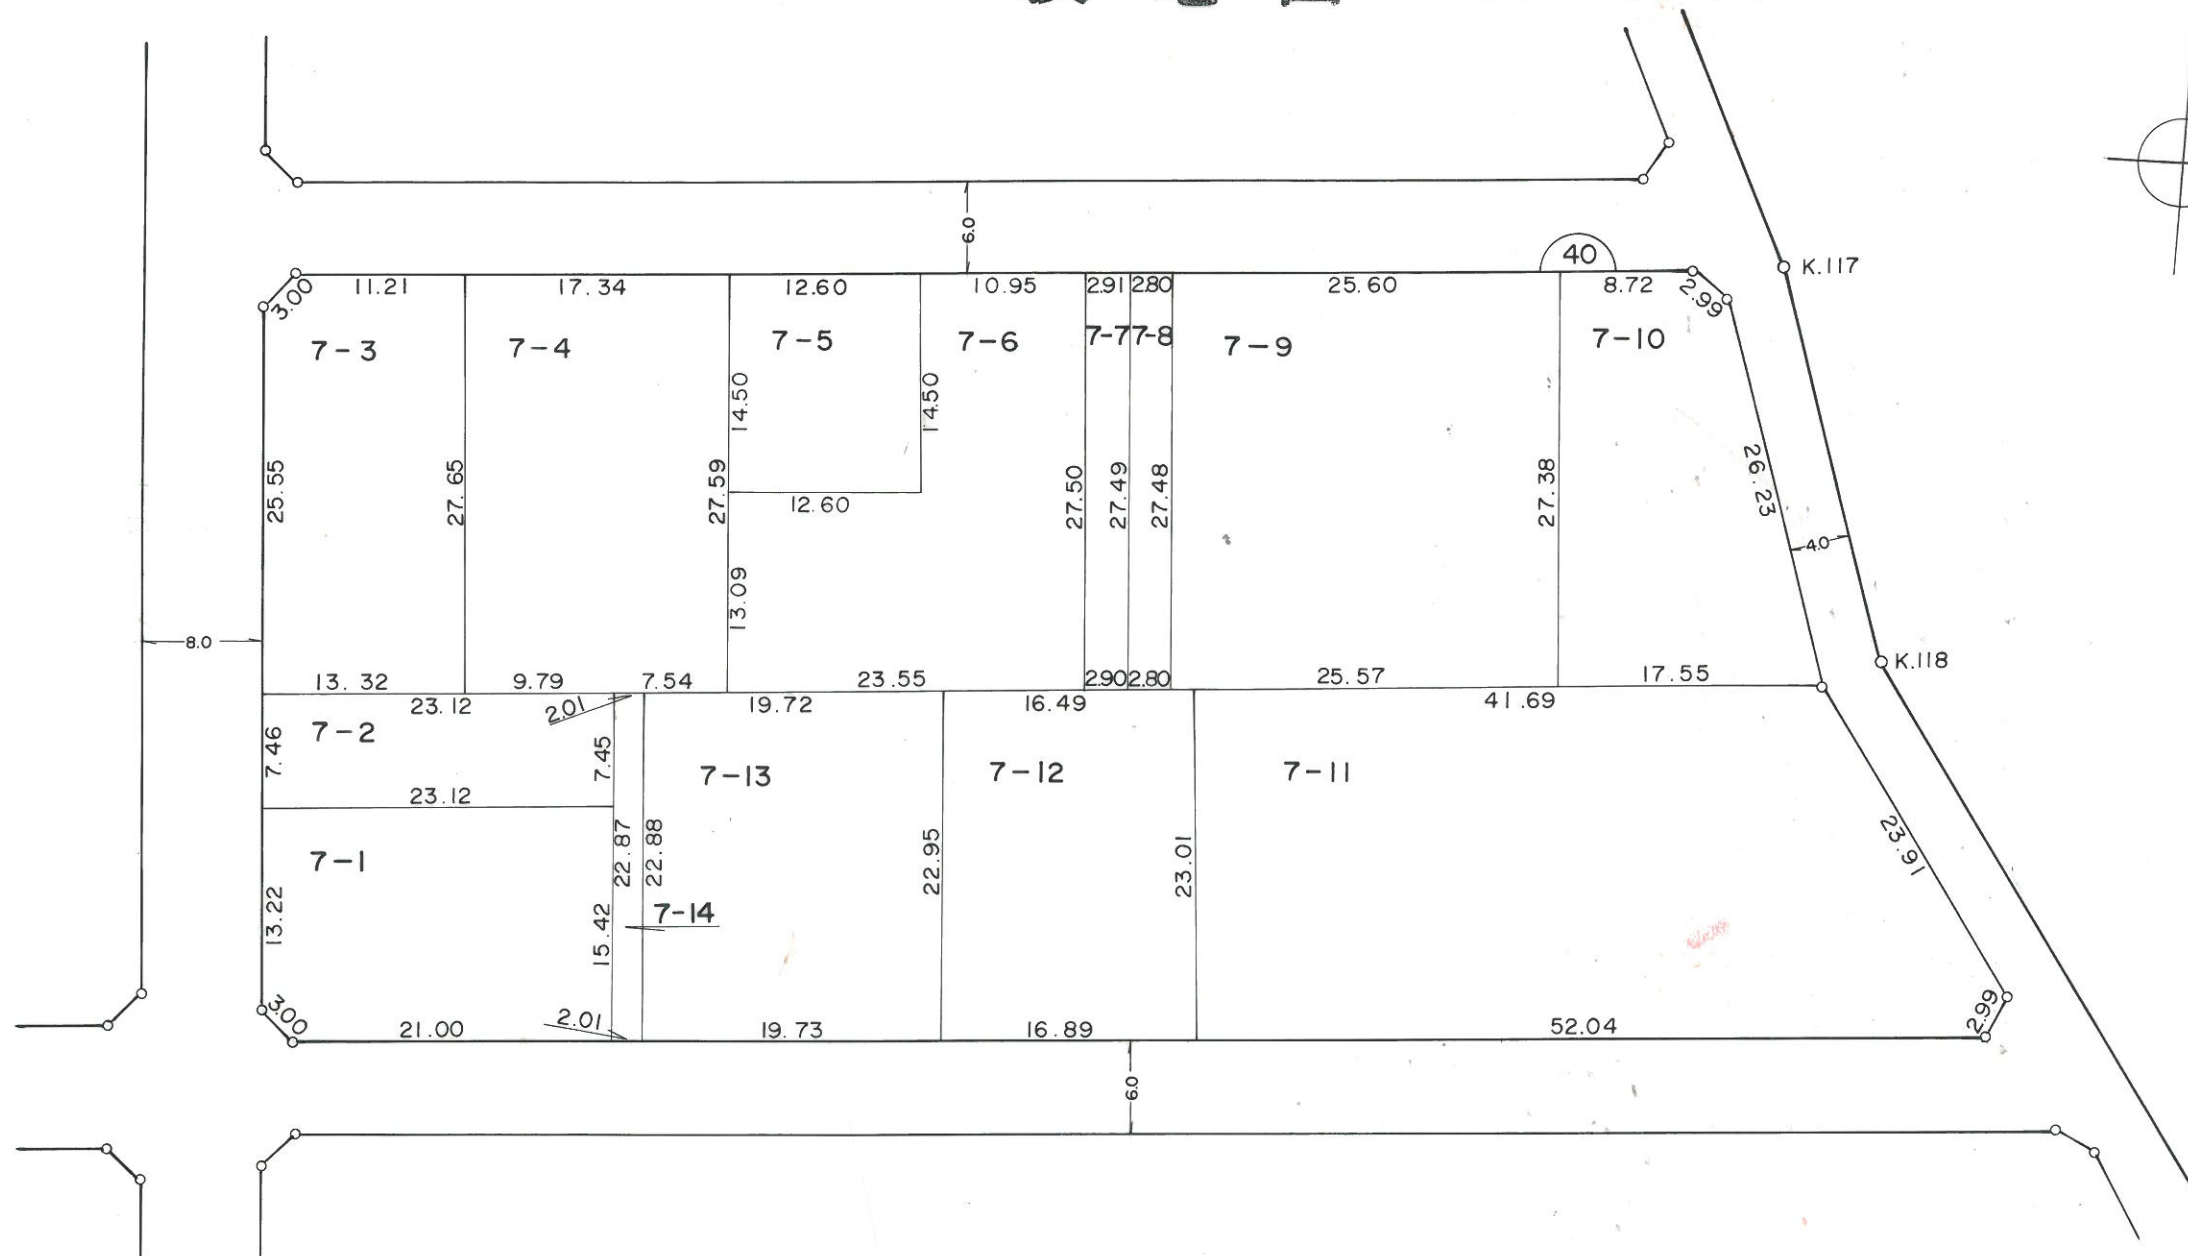
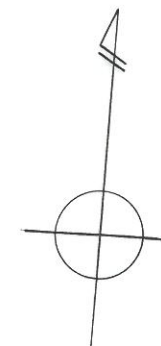


1:500

凡 例	
	換地位置
	街区番号
1-1(あ)	地番・借地符号
	境界の点間距離
	街路幅員

町名 東石川2丁目

換地図 41 街区

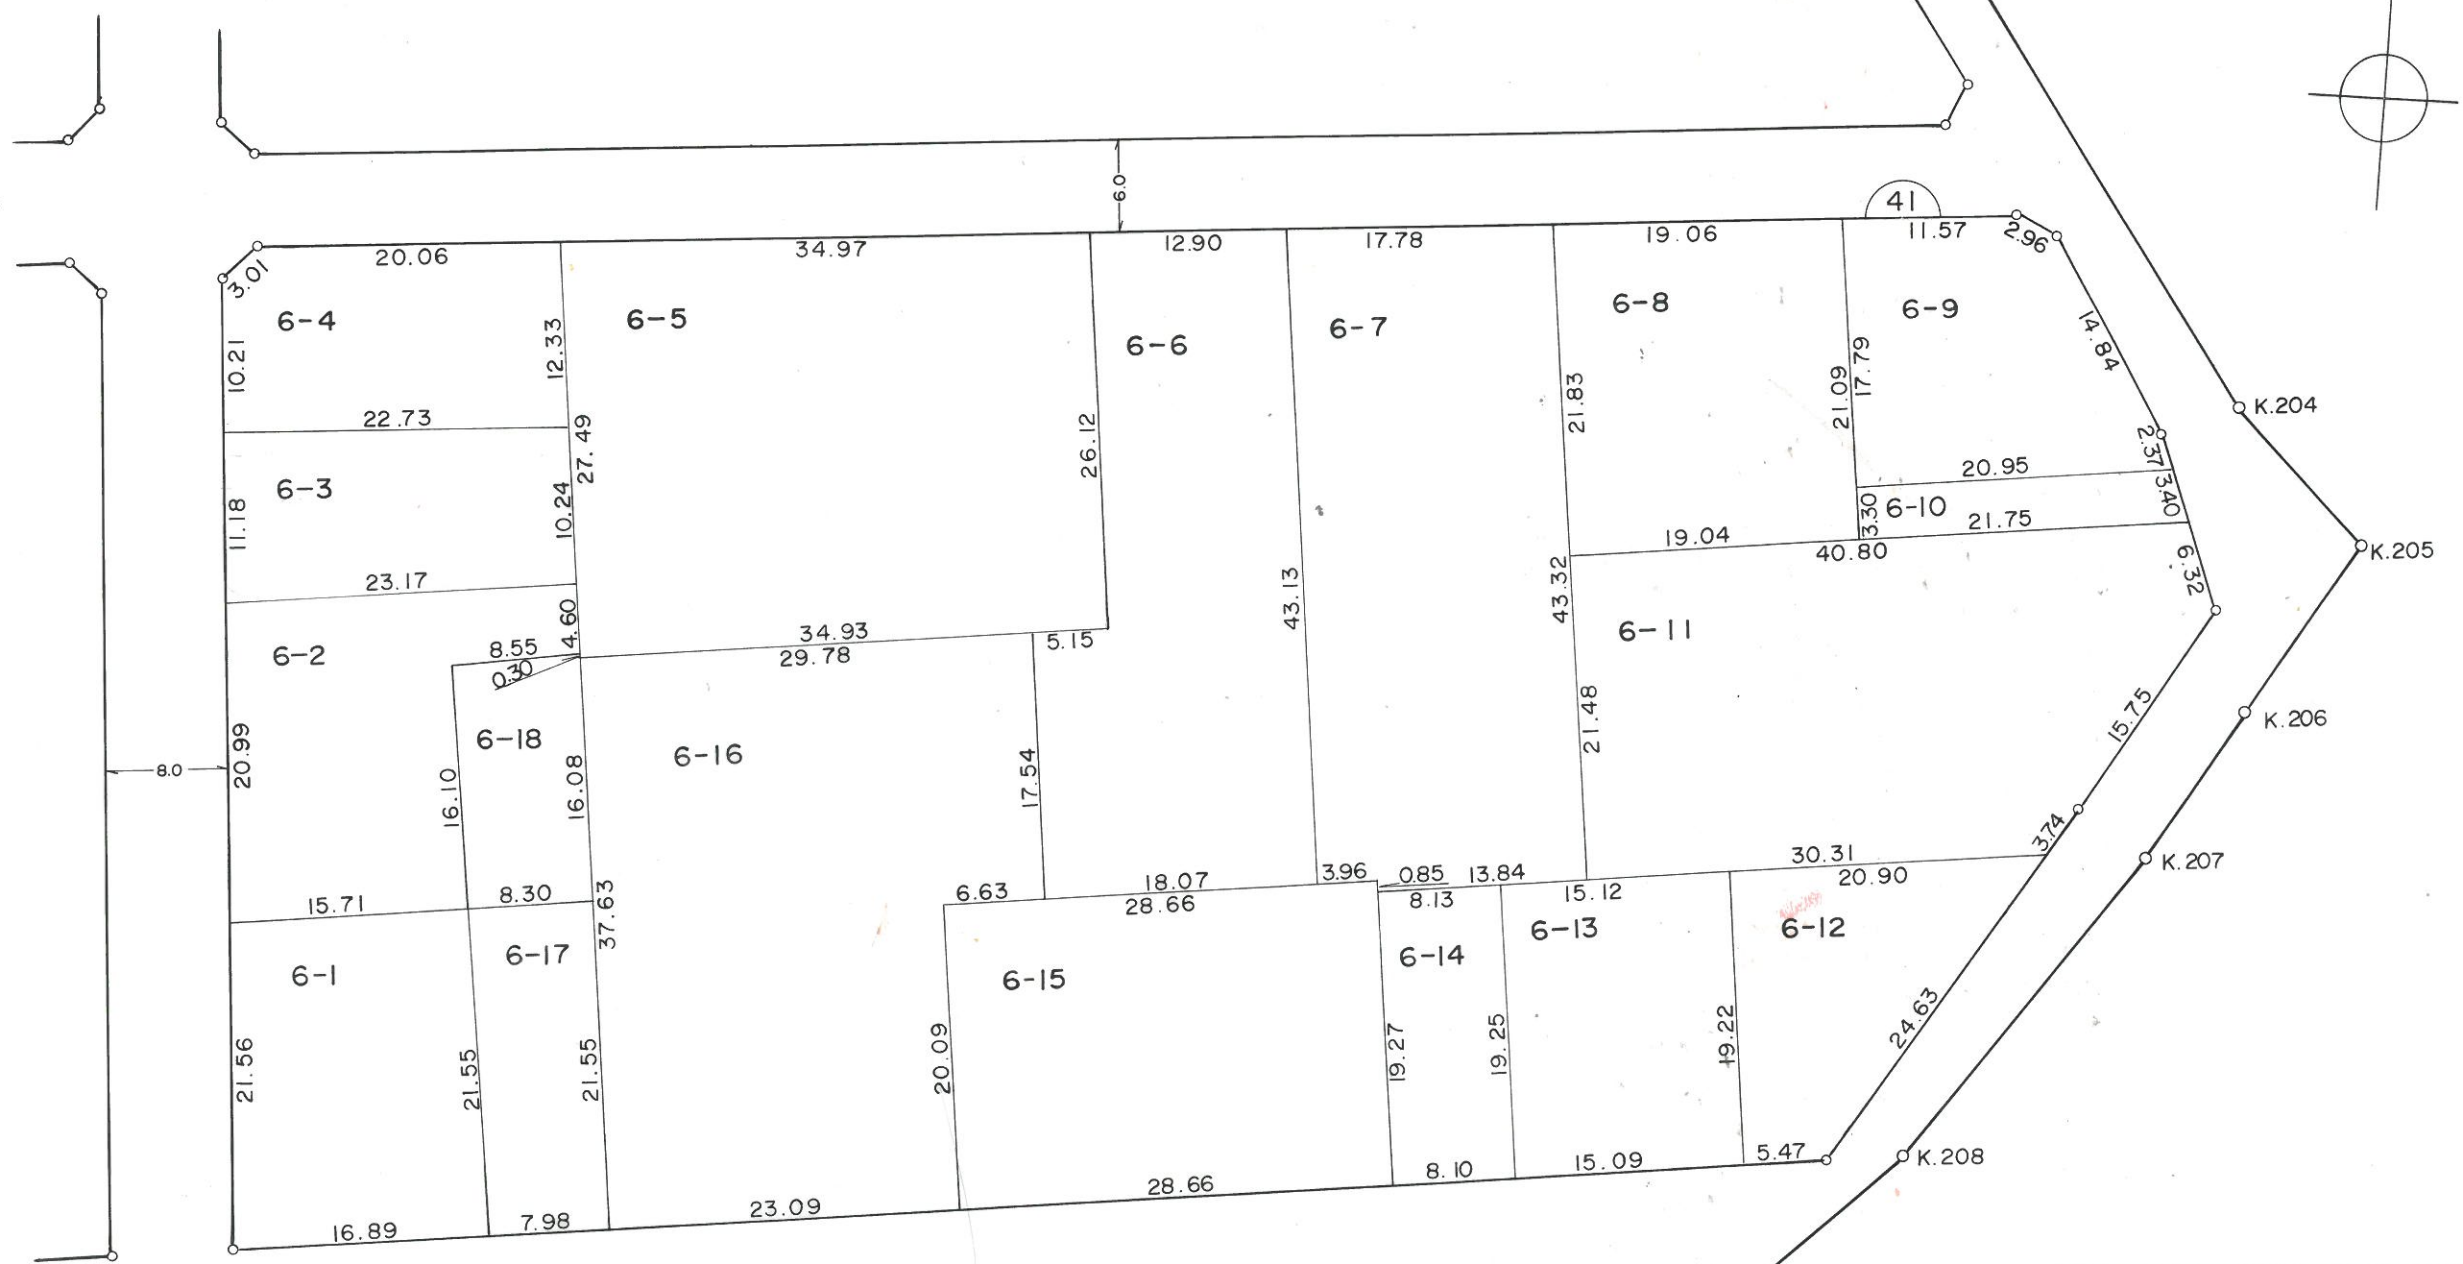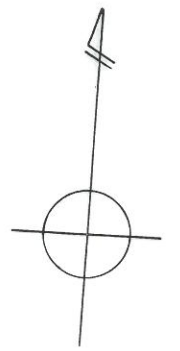

1:500

凡 例	
	換地位置
	街区番号
	地番・借地符号
	境界の点間距離
	街路幅員