
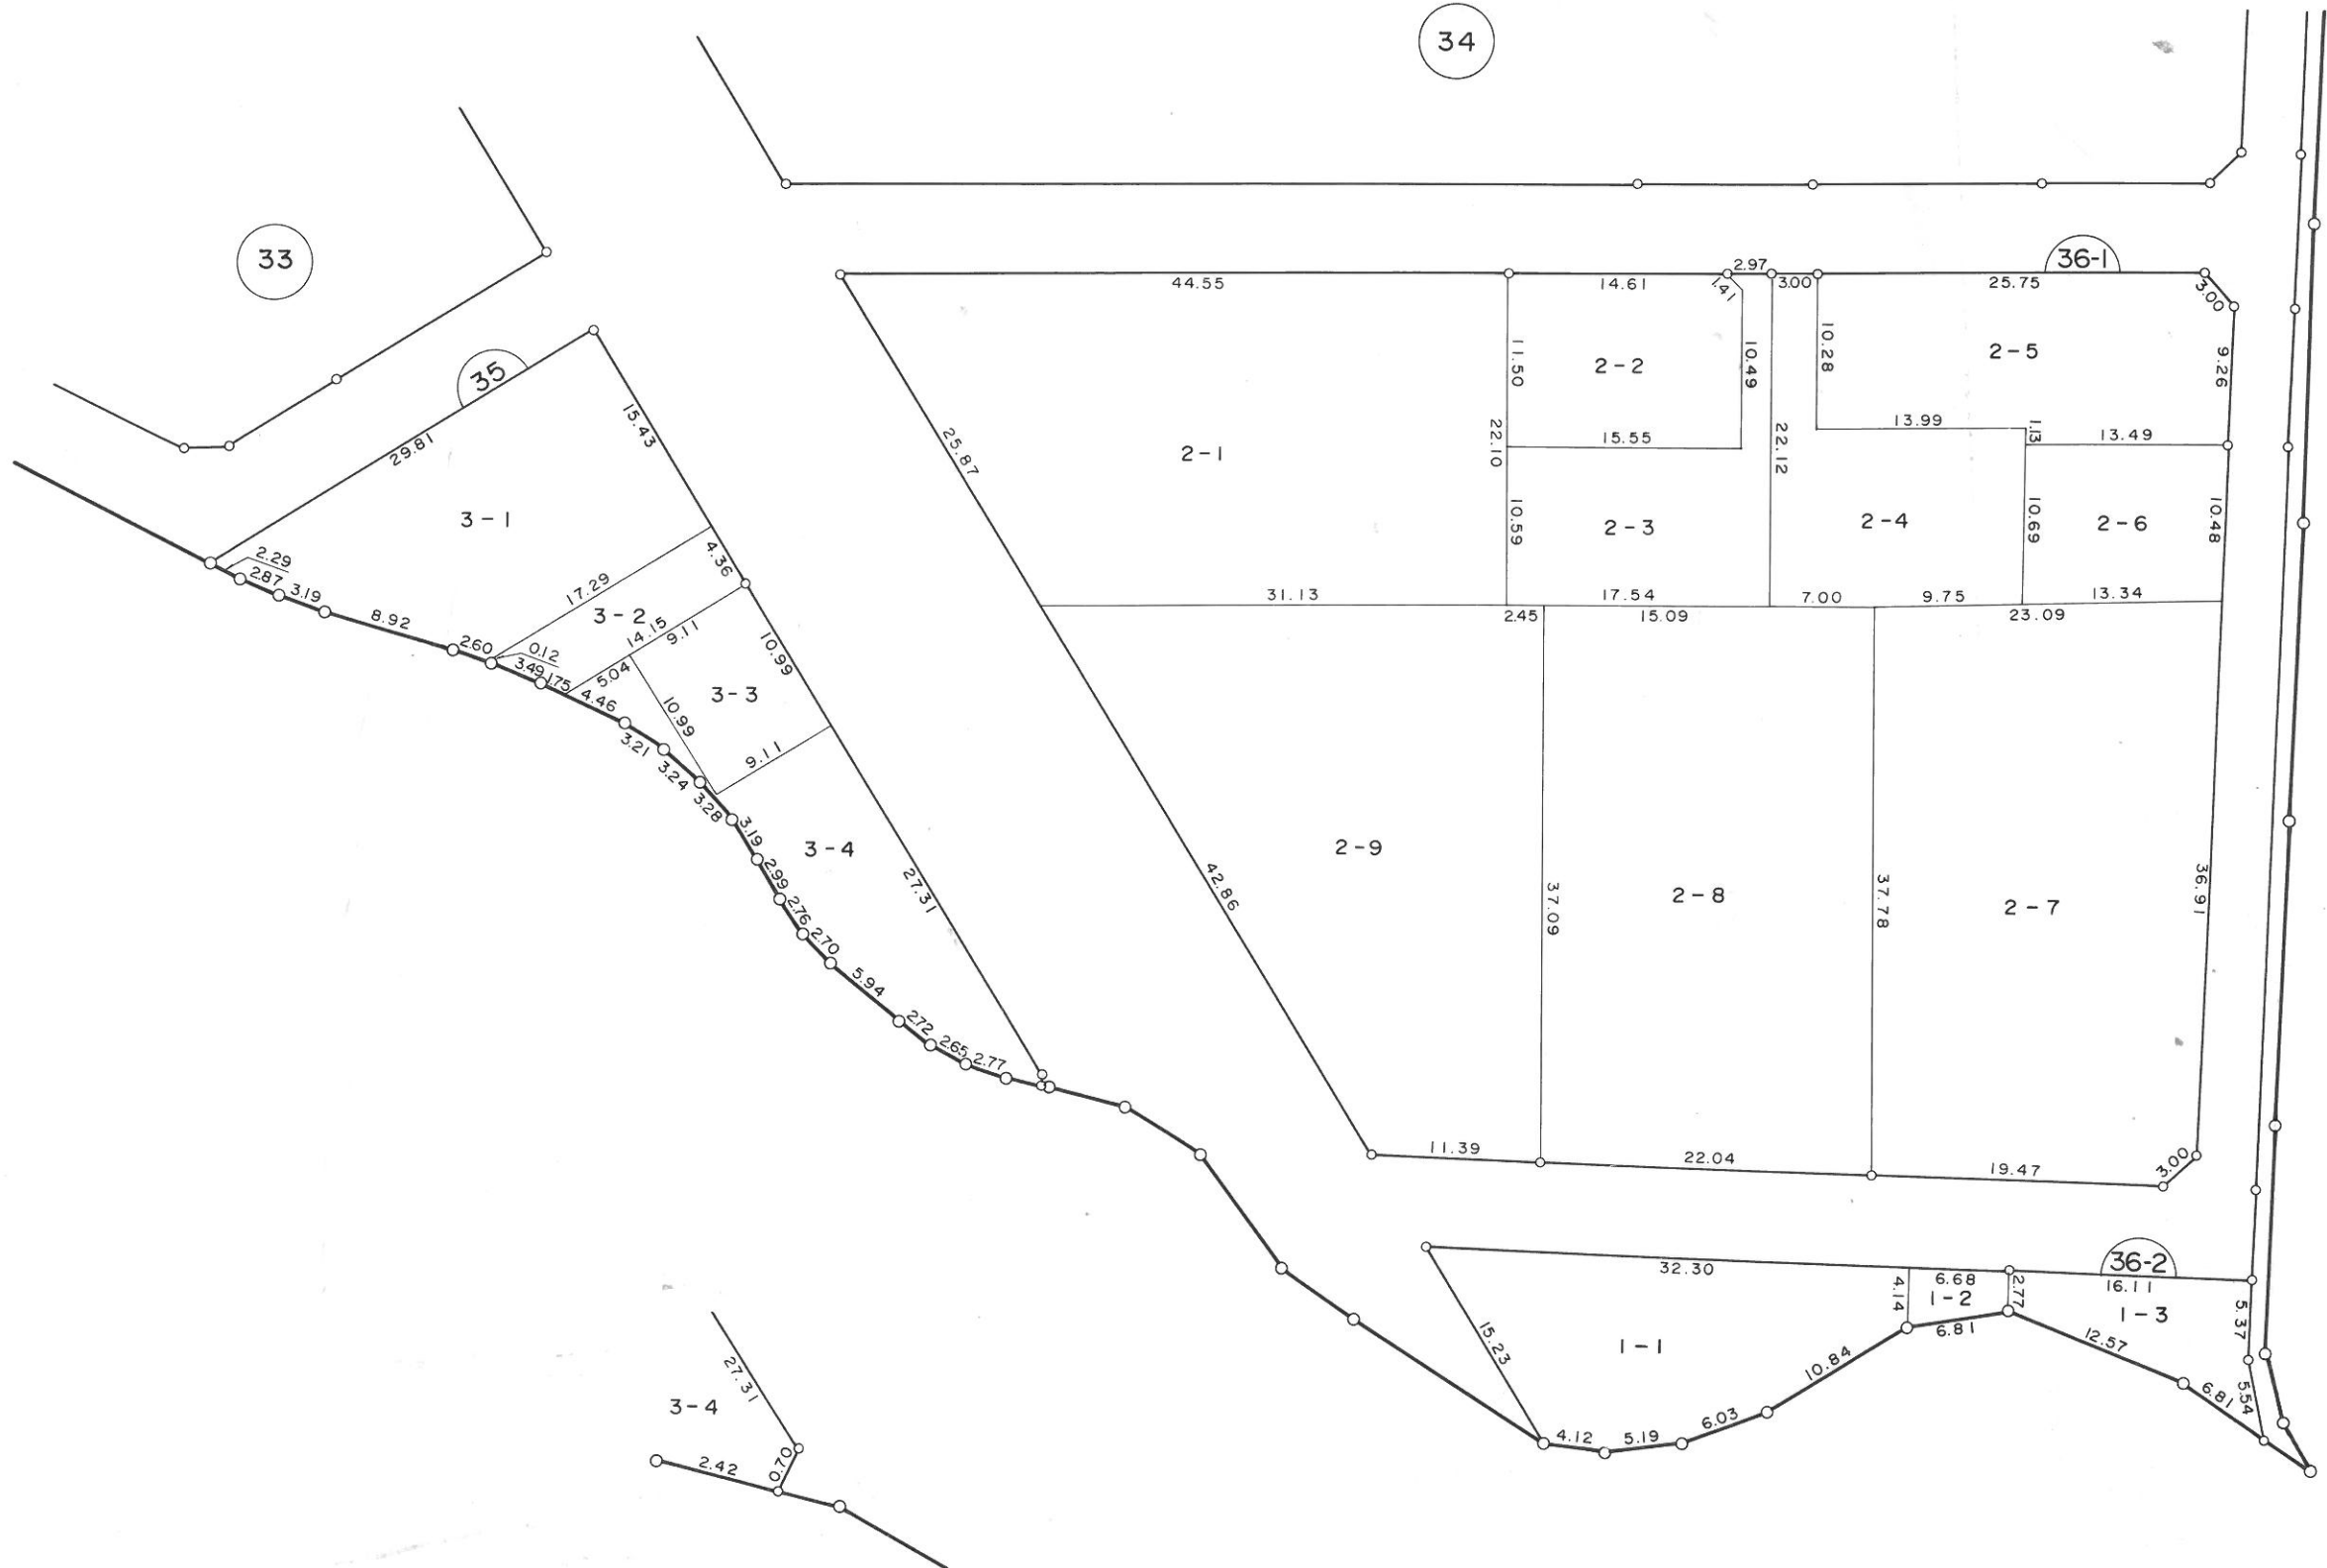


換地図

縮尺 1 : 500

勝田市西大島1丁目

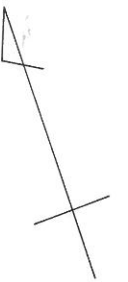

凡 例	
街区番号	①
地 番	15-1
辺長(m)	┆15.00┆
換地位置	□

換地図

縮尺 1 : 500

勝田市西大島1丁目

29





凡 例	
街区番号	1
地 番	15-1
辺長(m)	15.00
換地位置	

換地図

縮尺 1 : 500

勝田市西大島1丁目

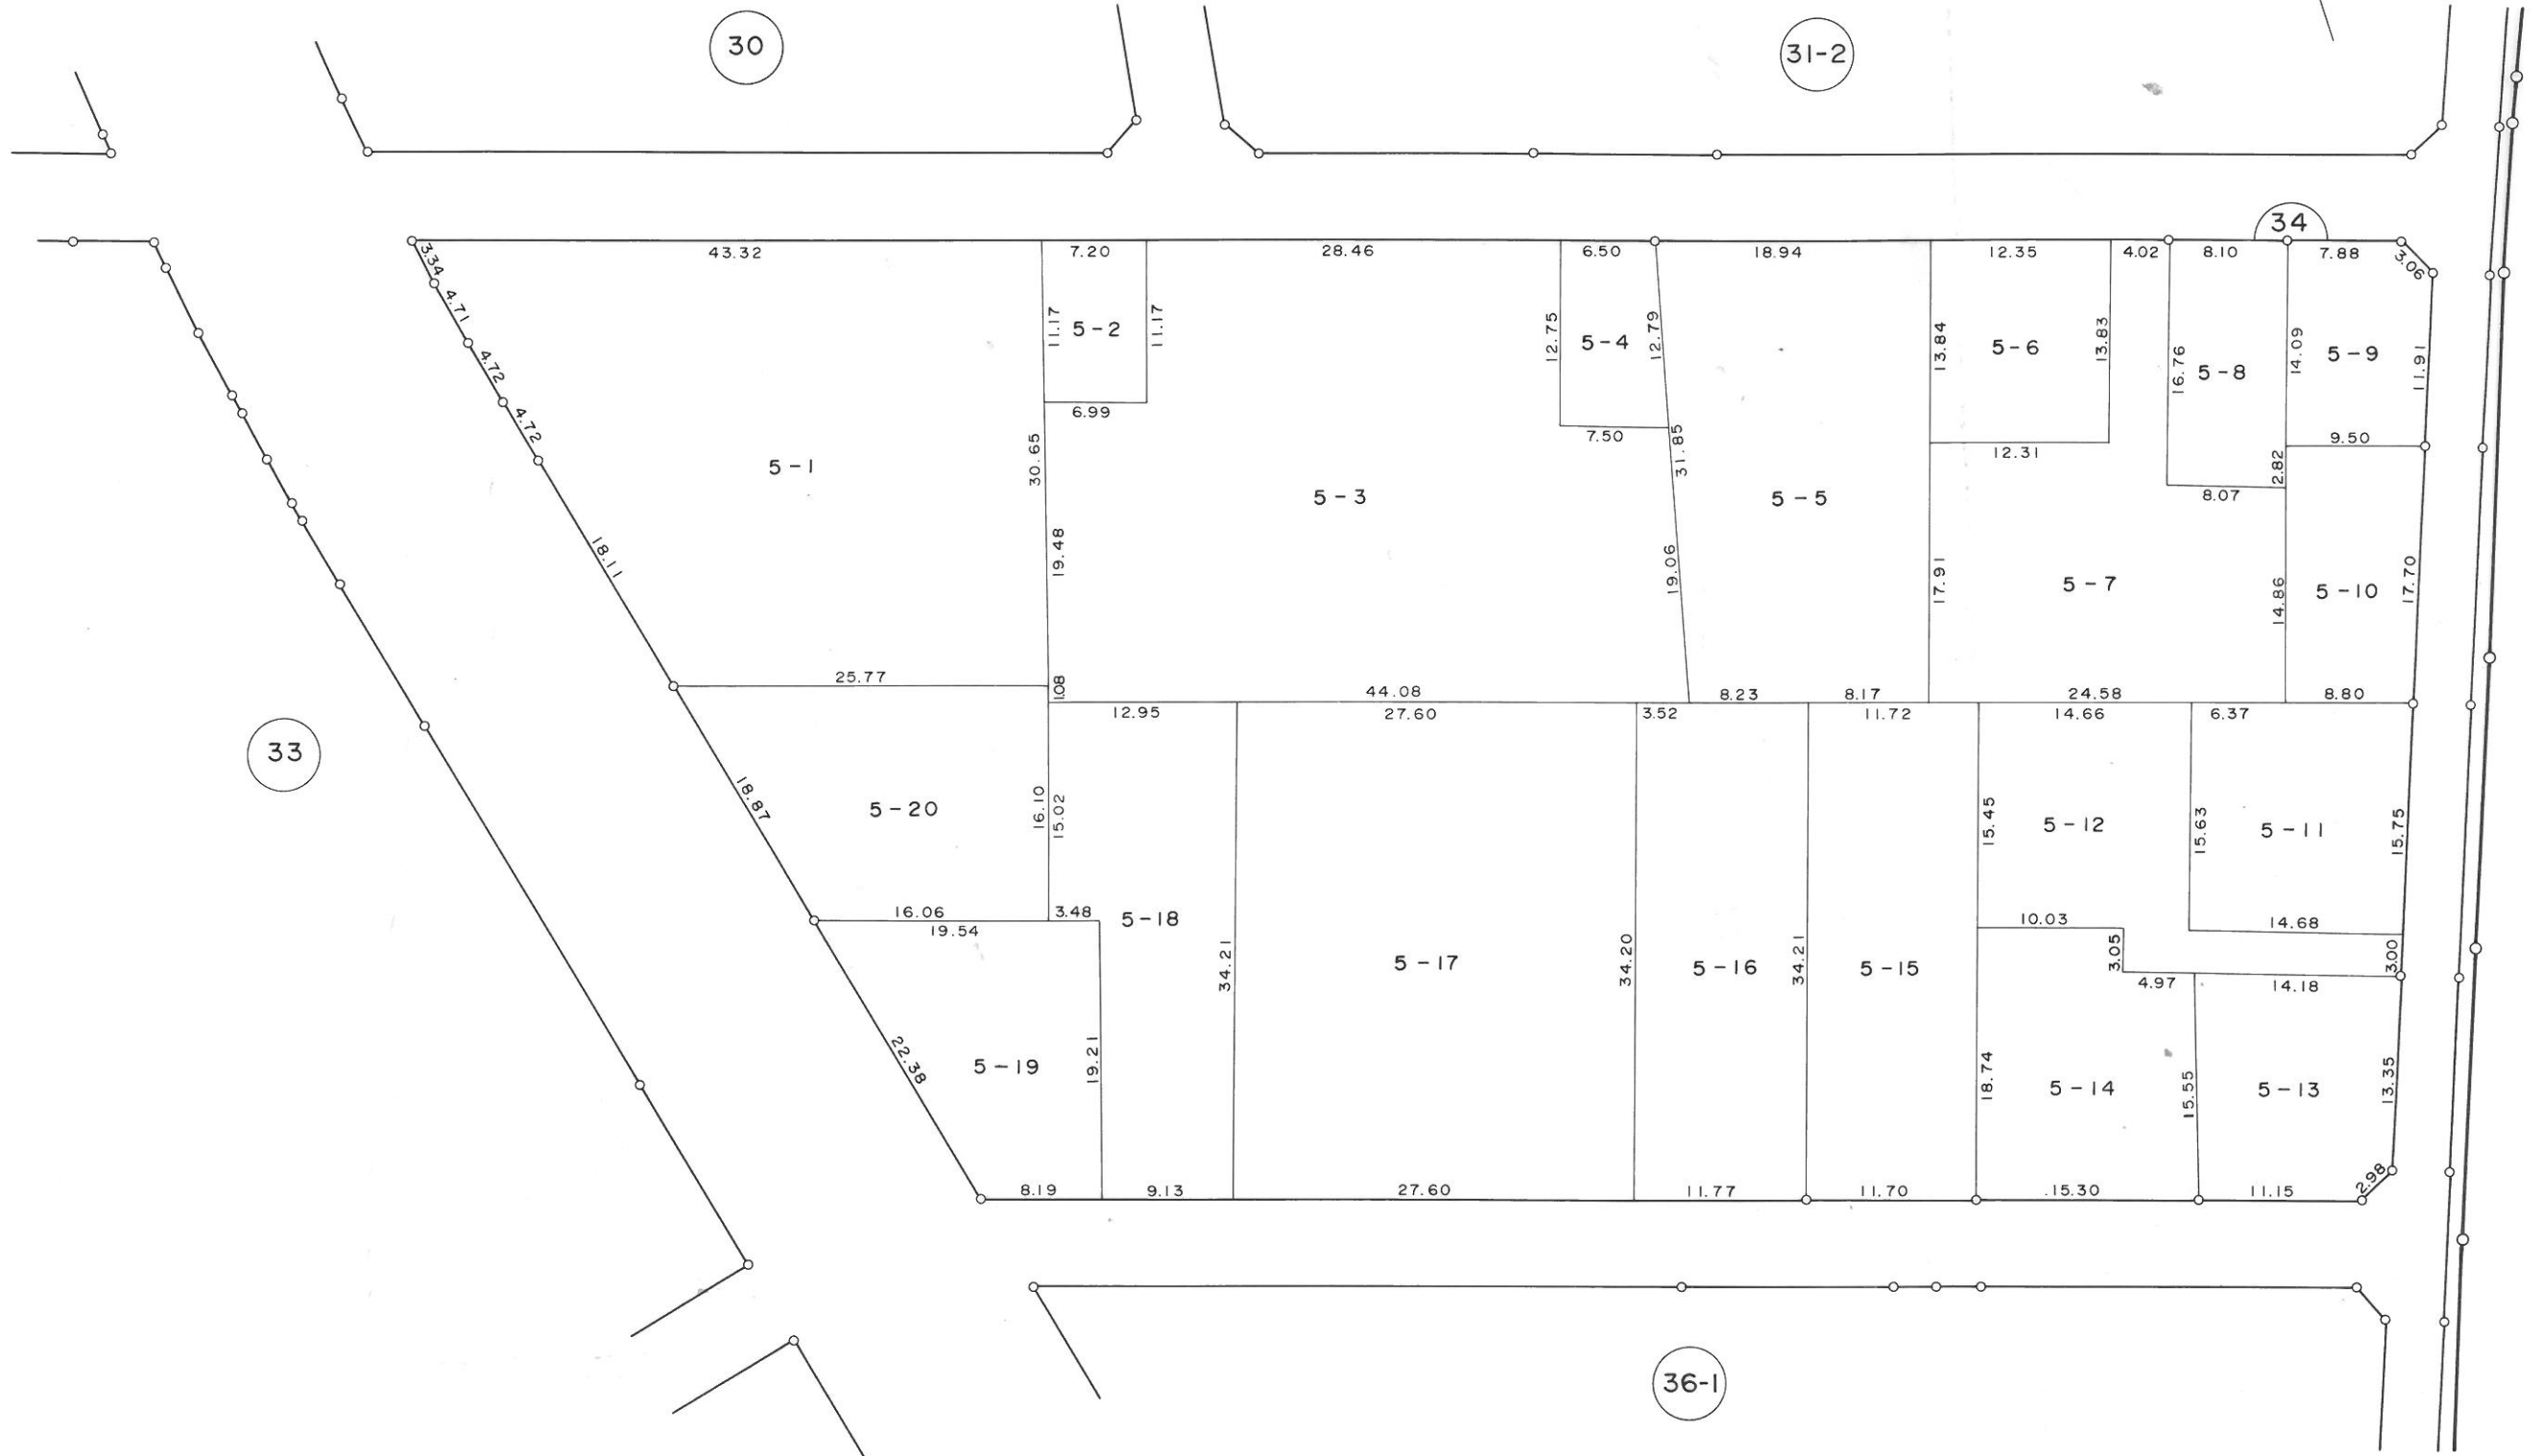
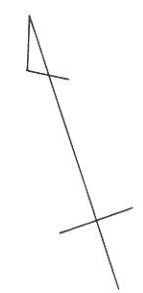


凡 例	
街区番号	1
地 番	15-1
辺長(m)	15.00
換地位置	

換地図

縮尺 1 : 500

勝田市西大島1丁目

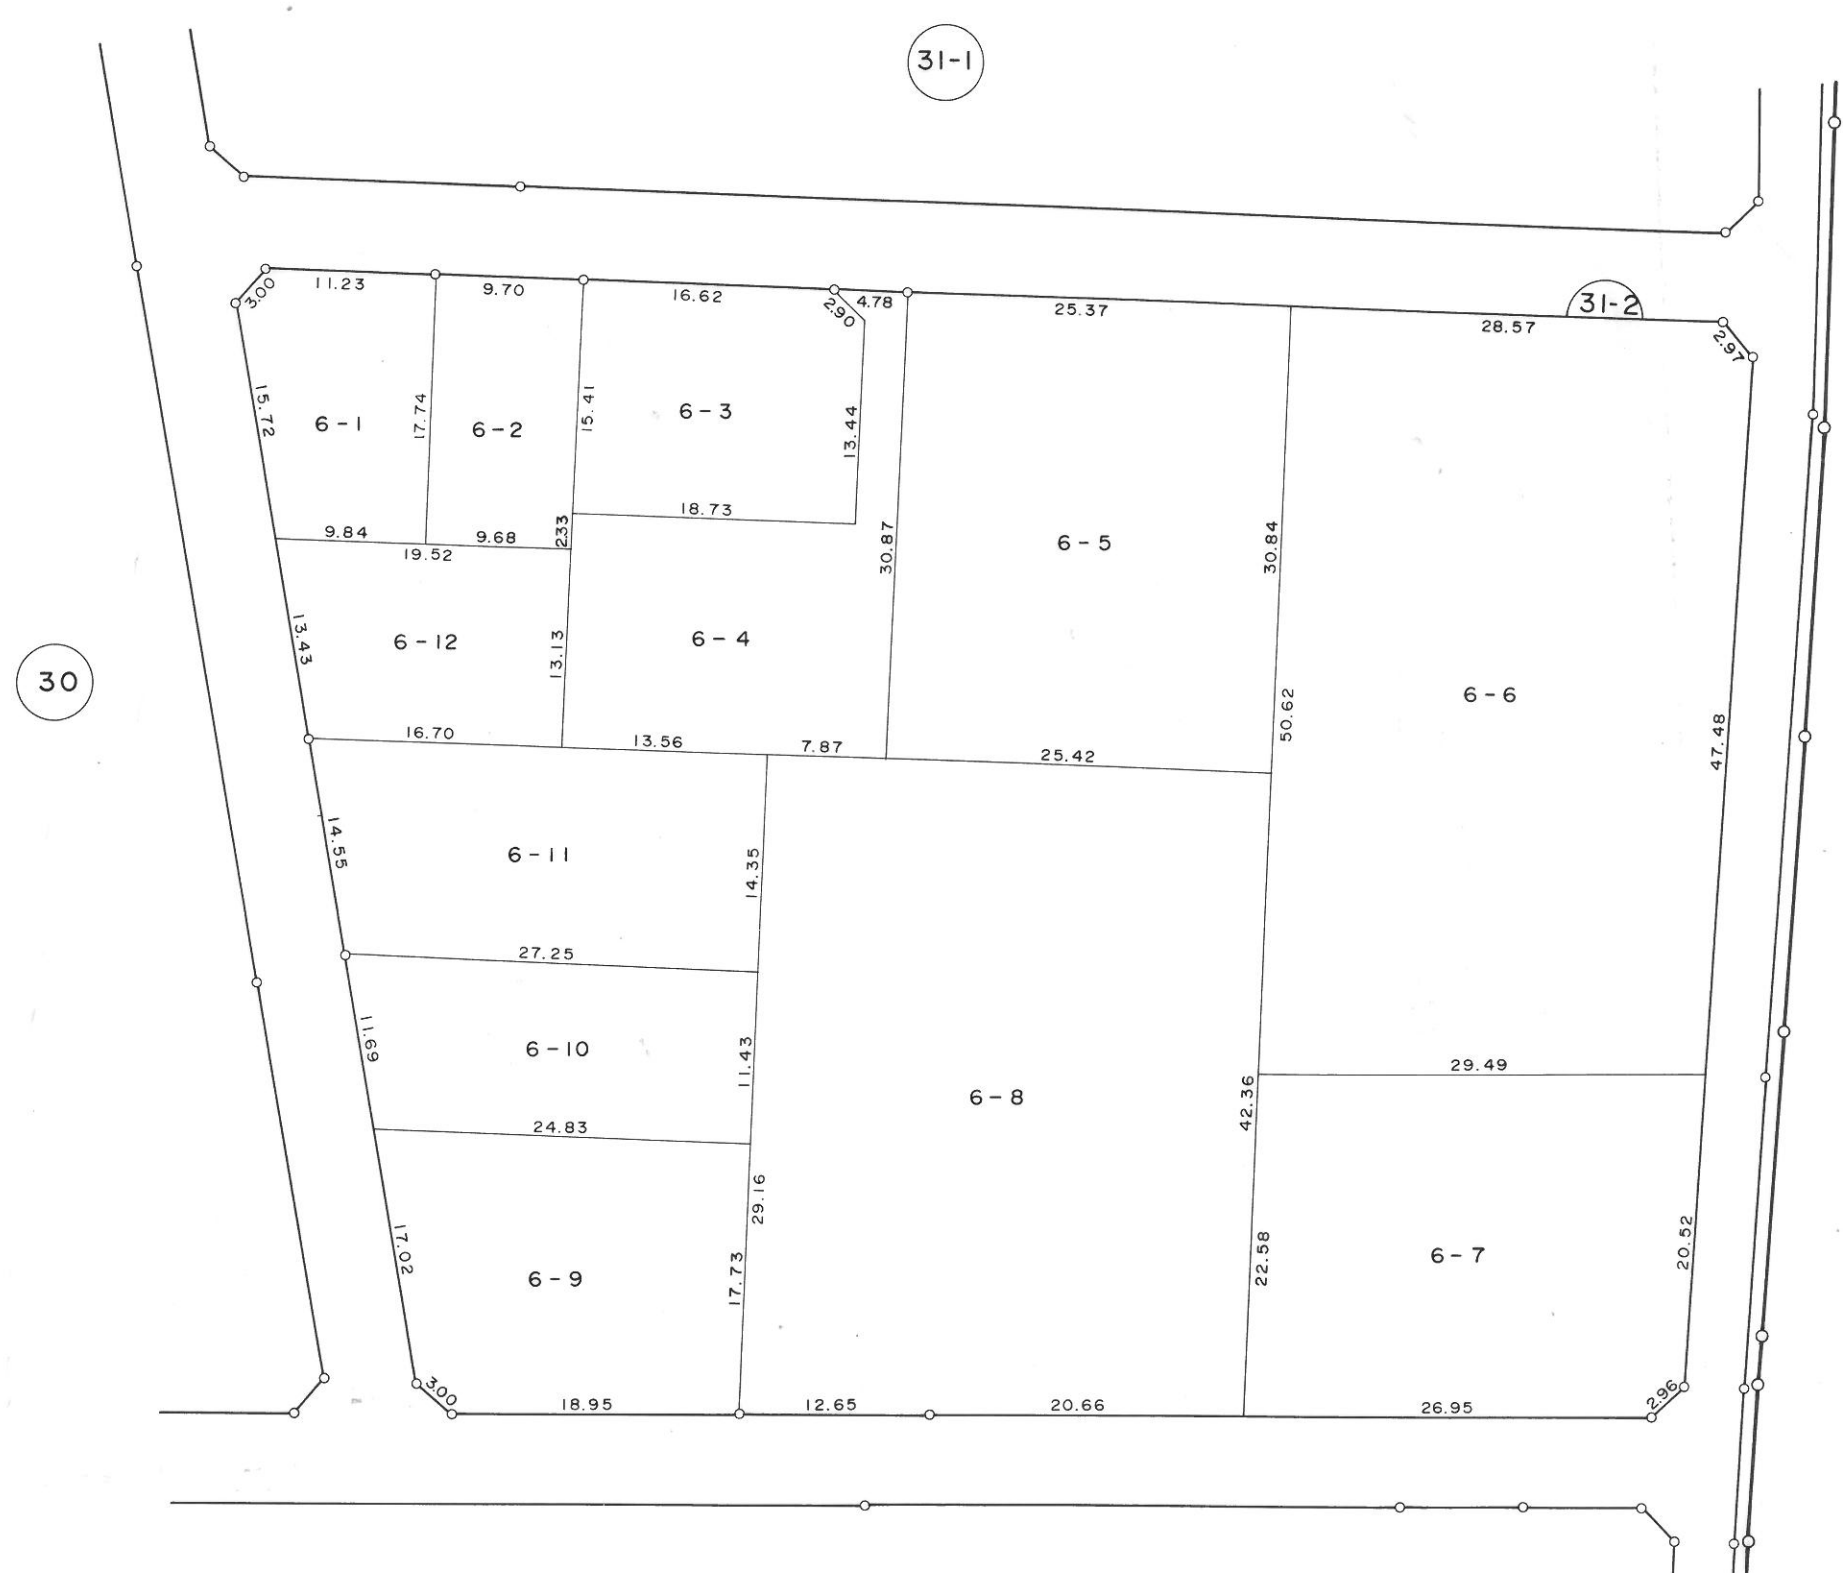
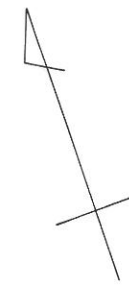


凡 例	
街区番号	1
地 番	15 - 1
辺長 (m)	15.00
換地位置	<input type="checkbox"/>

換地図

縮尺 1:500

勝田市西大島1丁目

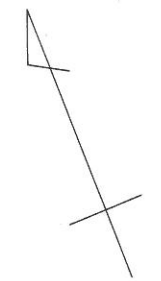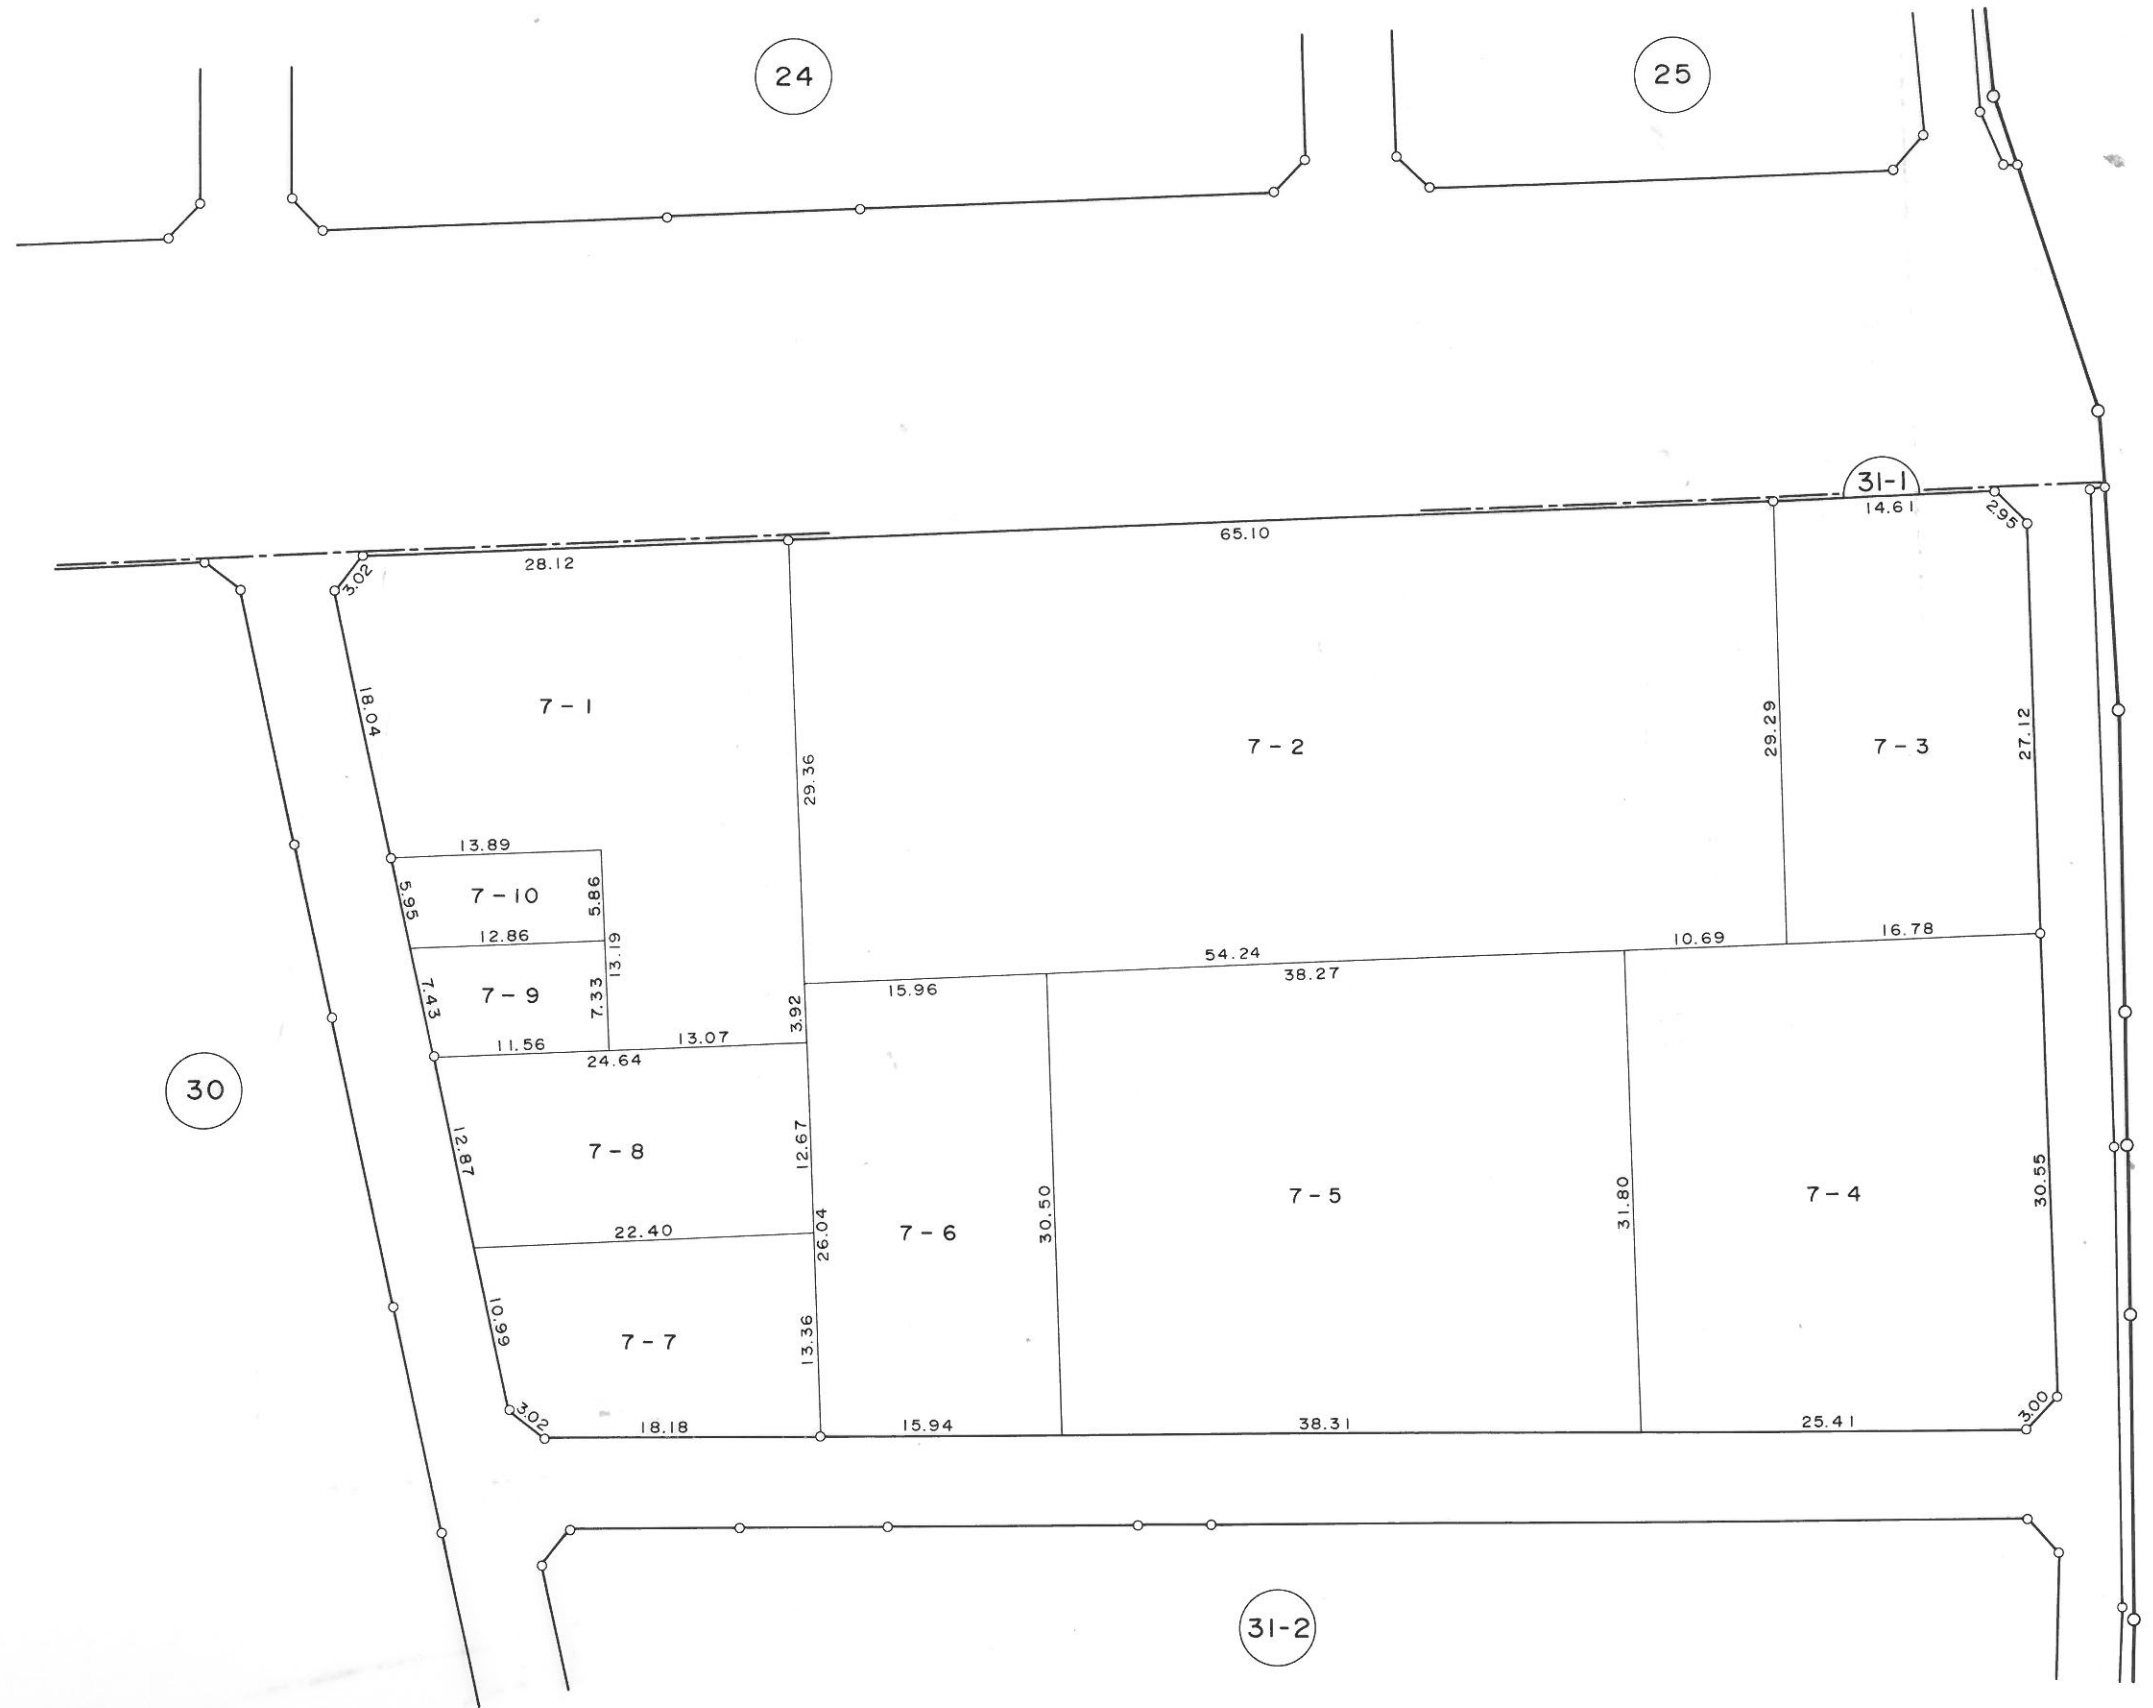

凡 例	
街区番号	1
地 番	15-1
辺長(m)	15.00
換地位置	

換地図

縮尺 1 : 500

勝田市西大島1丁目



凡 例	
街区番号	1
地 番	15-1
辺長(m)	15.00
換地位置	

換地図

縮尺 1 : 500

勝田市西大島1丁目

33

28-2

28-1

29

22

30

凡 例	
街区番号	1
地 番	15-1
辺長(m)	15.00
換地位置	



換地図

縮尺 1 : 500

勝田市西大島1丁目

28-1

28-2

27-2

29

32

33





凡 例	
街区番号	1
地 番	15-1
辺長(m)	15.00
換地位置	

換地図

縮尺 1 : 500

勝田市西大島1丁目

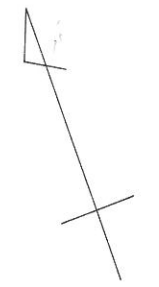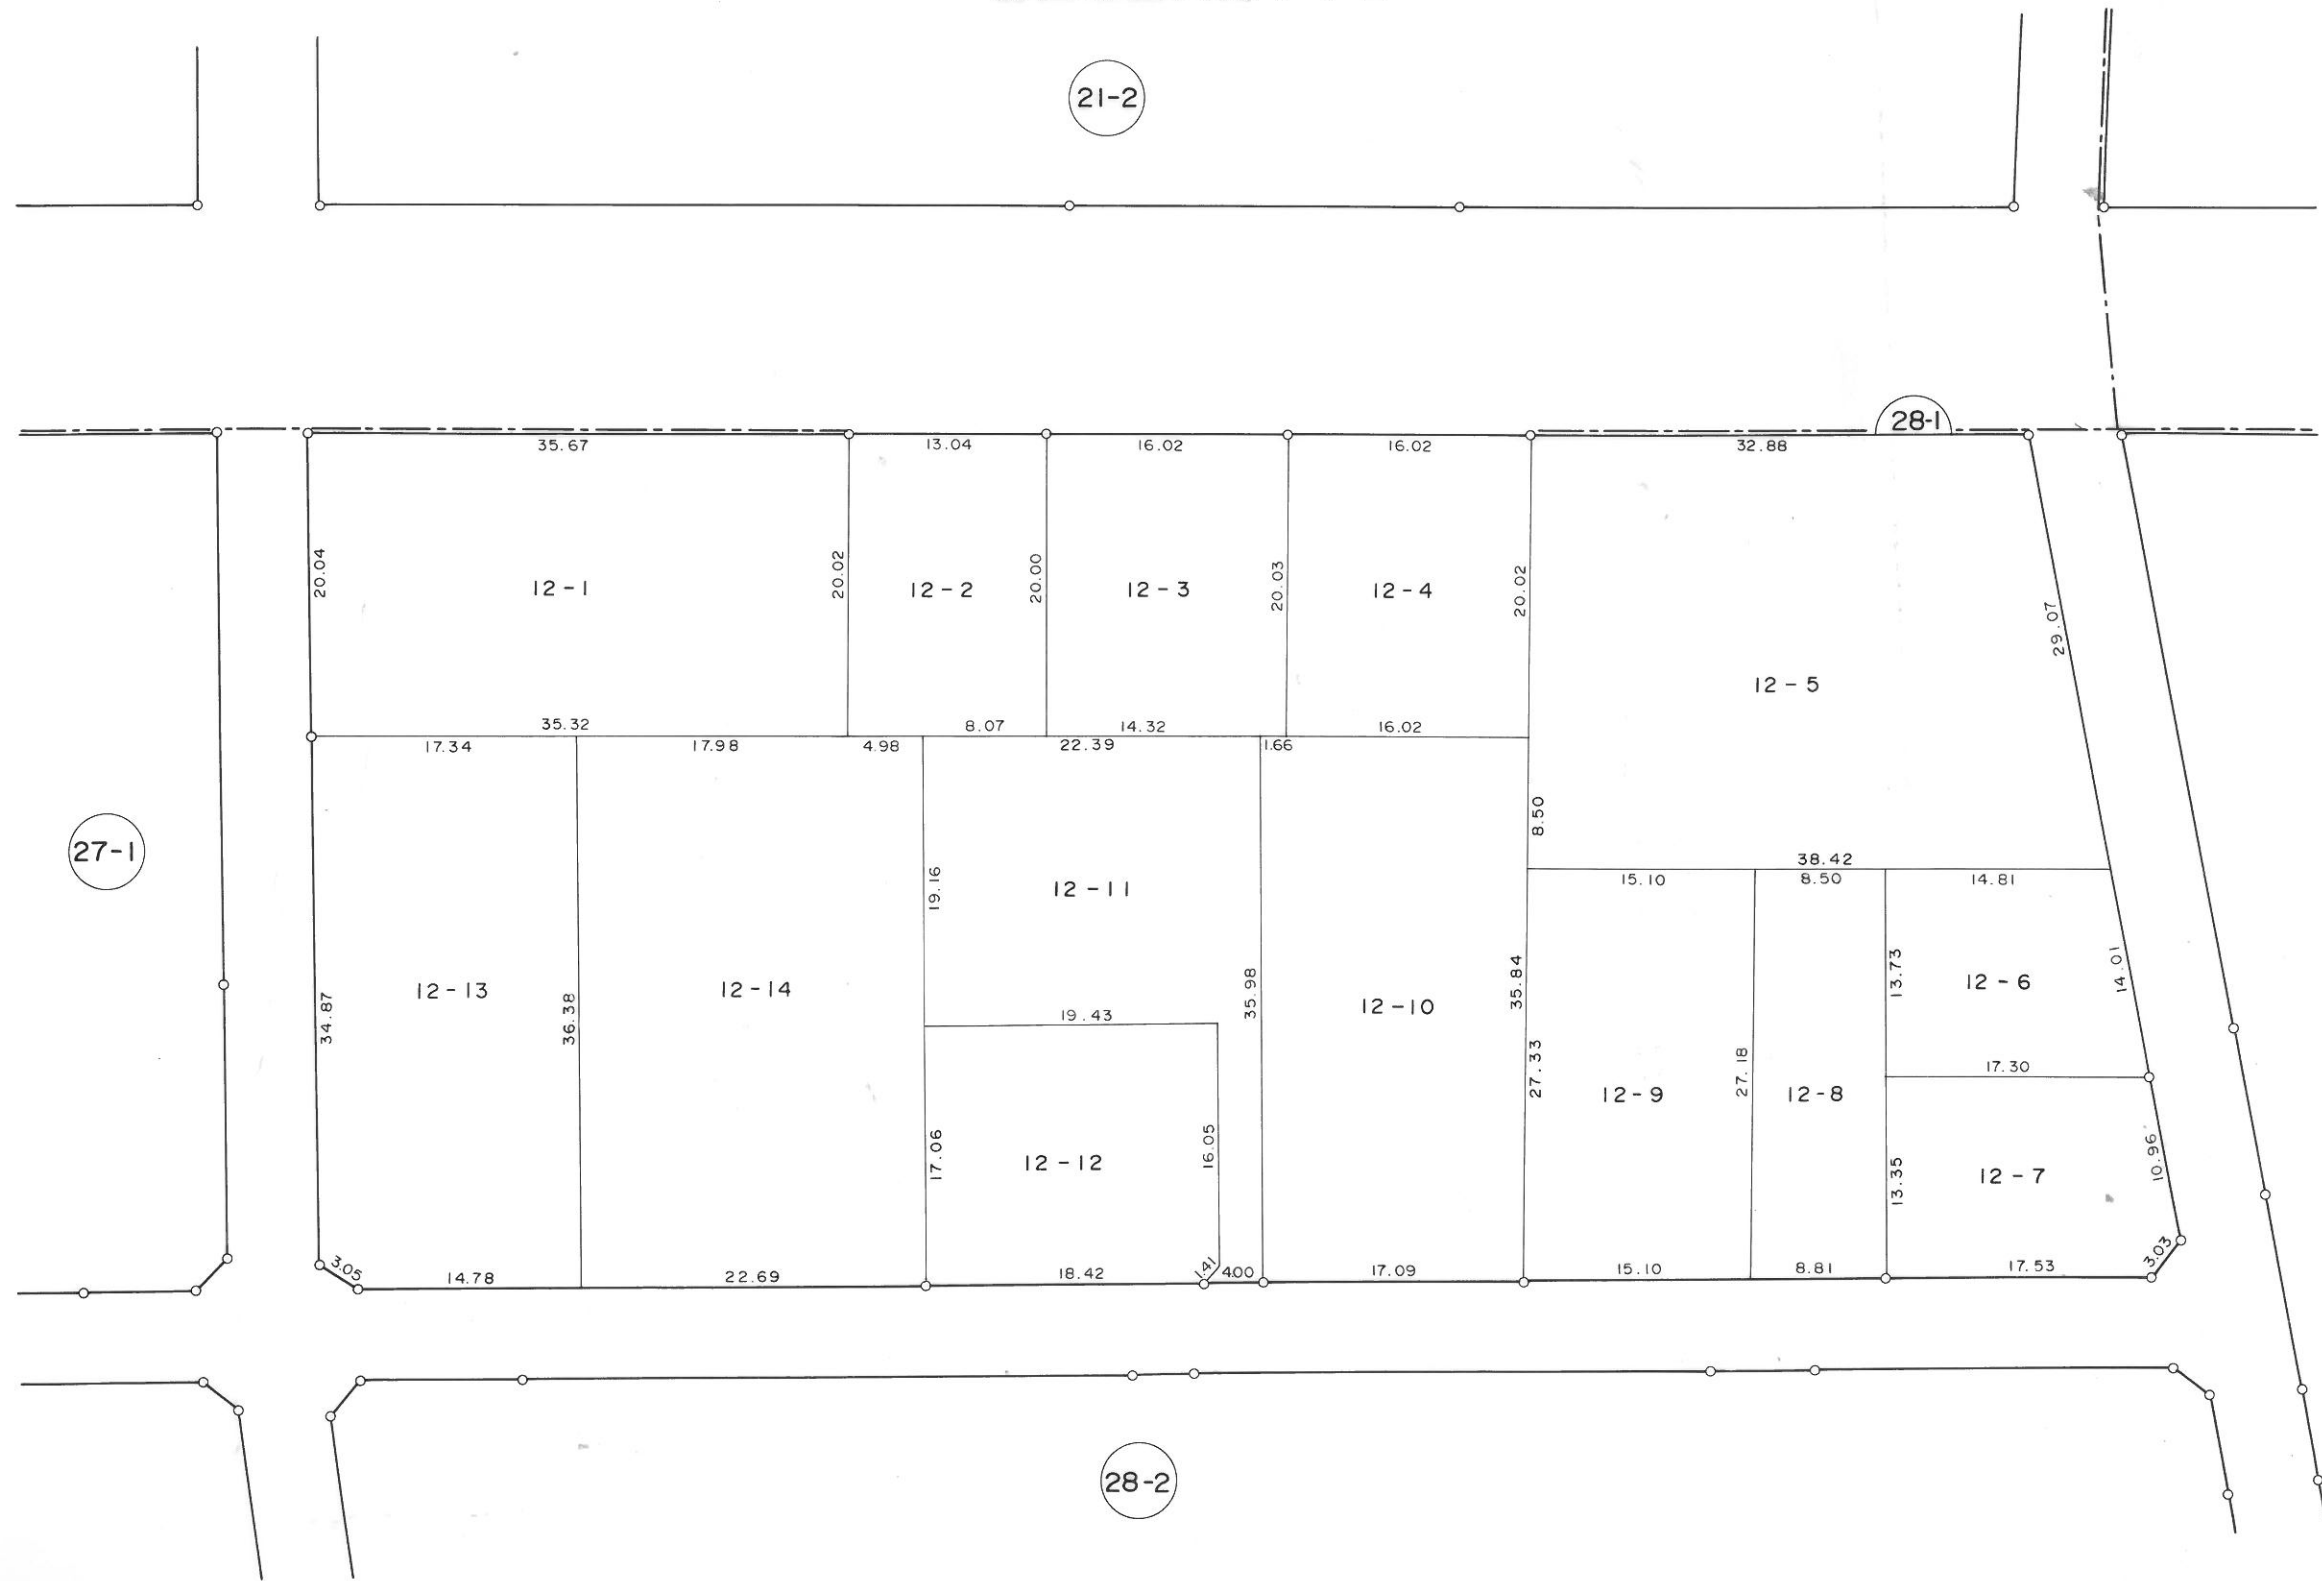

凡 例	
街区番号	1
地 番	15 - 1
辺長 (m)	15.00
換地位置	

換地図

縮尺 1 : 500

勝田市西大島1丁目





28-2

凡 例	
街区番号	1
地 番	15-1
辺長(m)	15.00
換地位置	

換地図

縮尺 1 : 500

勝田市西大島1丁目

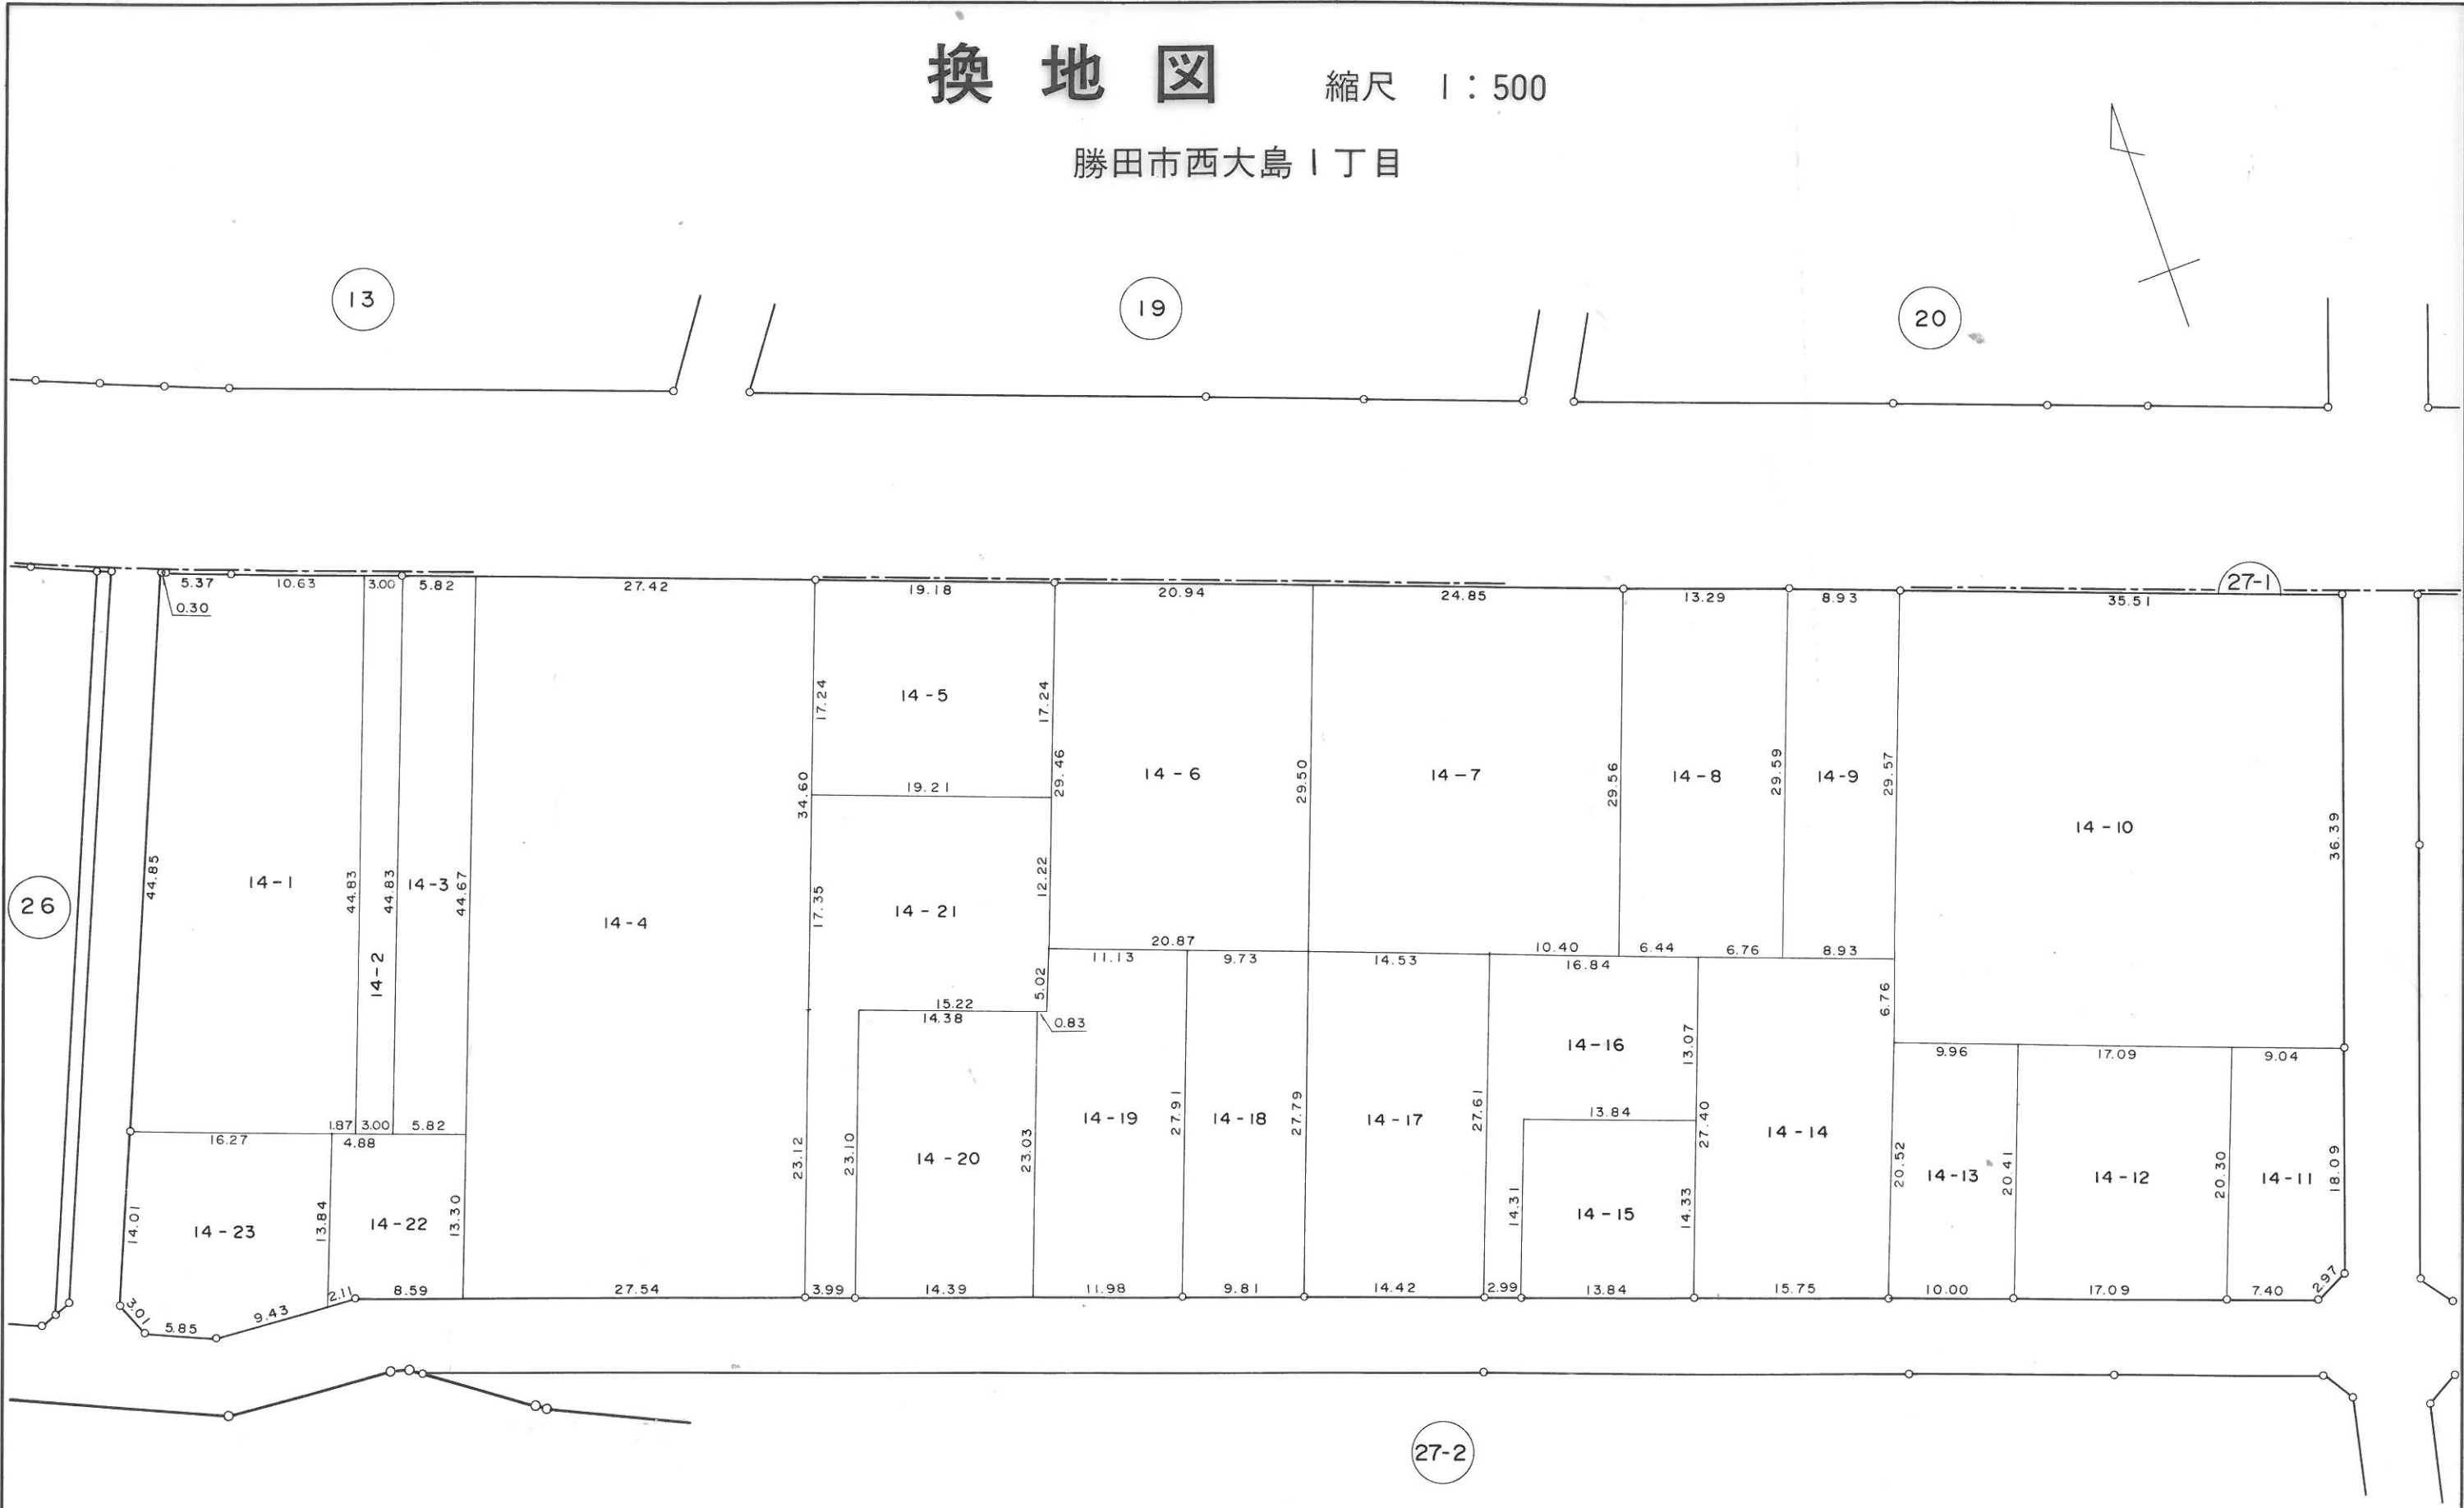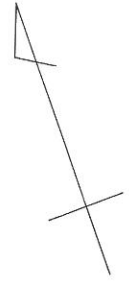


凡 例	
街区番号	1
地番	15-1
辺長(m)	15.00
換地位置	

換地図

縮尺 1 : 500

勝田市西大島1丁目

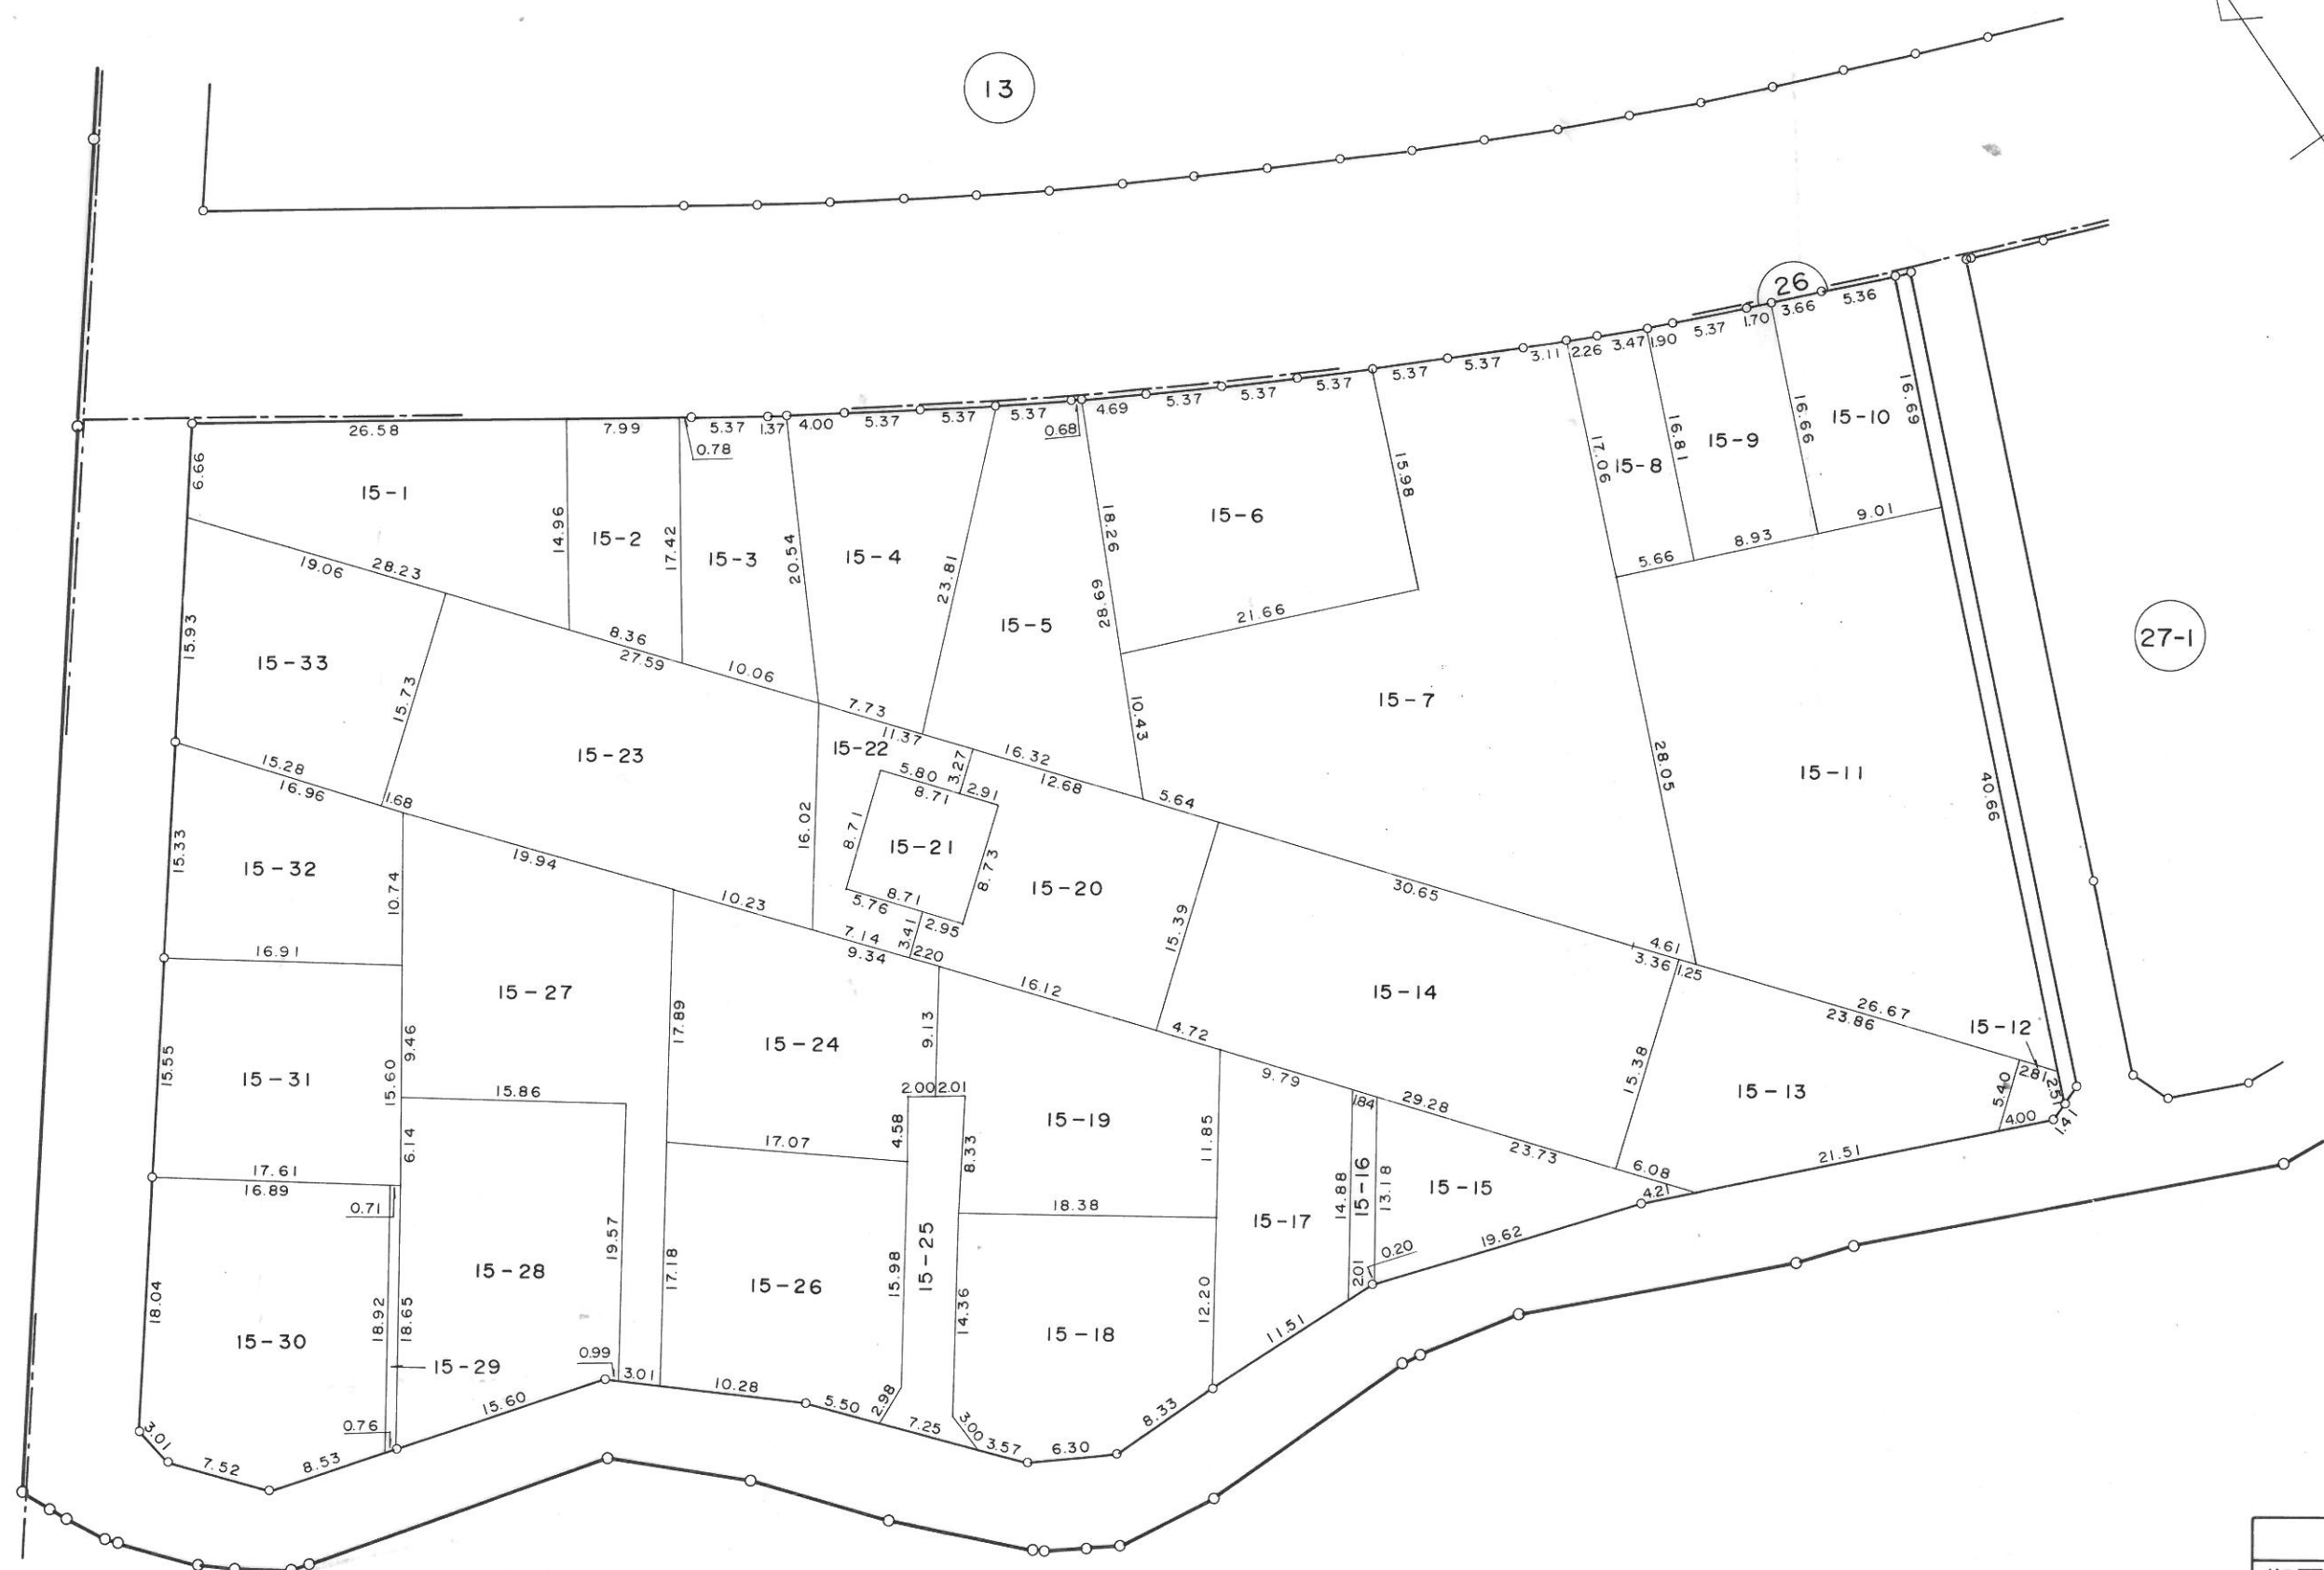

凡 例	
街区番号	1
地 番	15 - 1
辺長(m)	15.00
換地位置	