
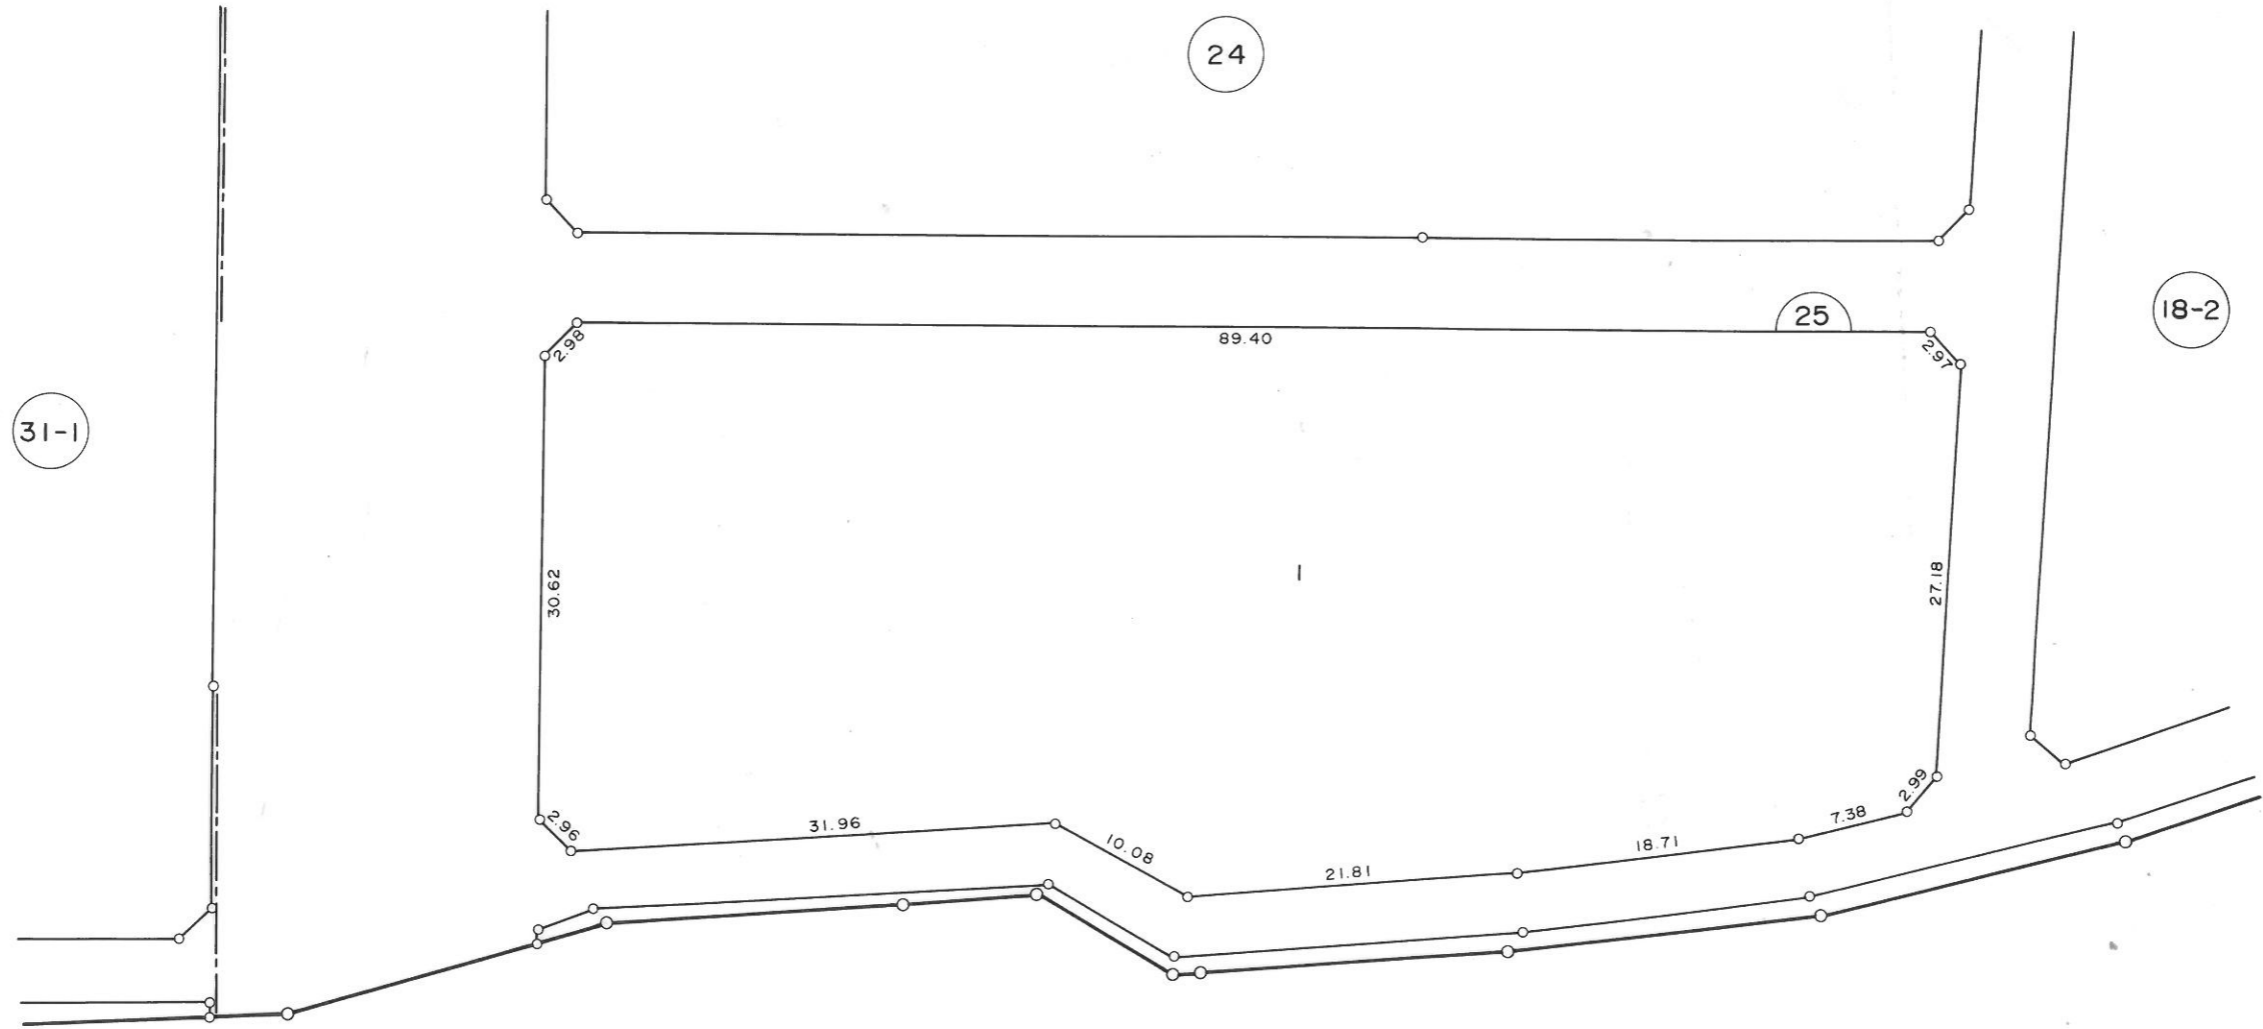


換地図

縮尺 1 : 500

勝田市西大島2丁目

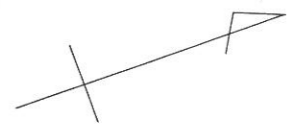


凡 例	
街区番号	1
地 番	15 - 1
辺長 (m)	15.00
換地位置	

換地図

縮尺 1 : 500

勝田市西大島2丁目


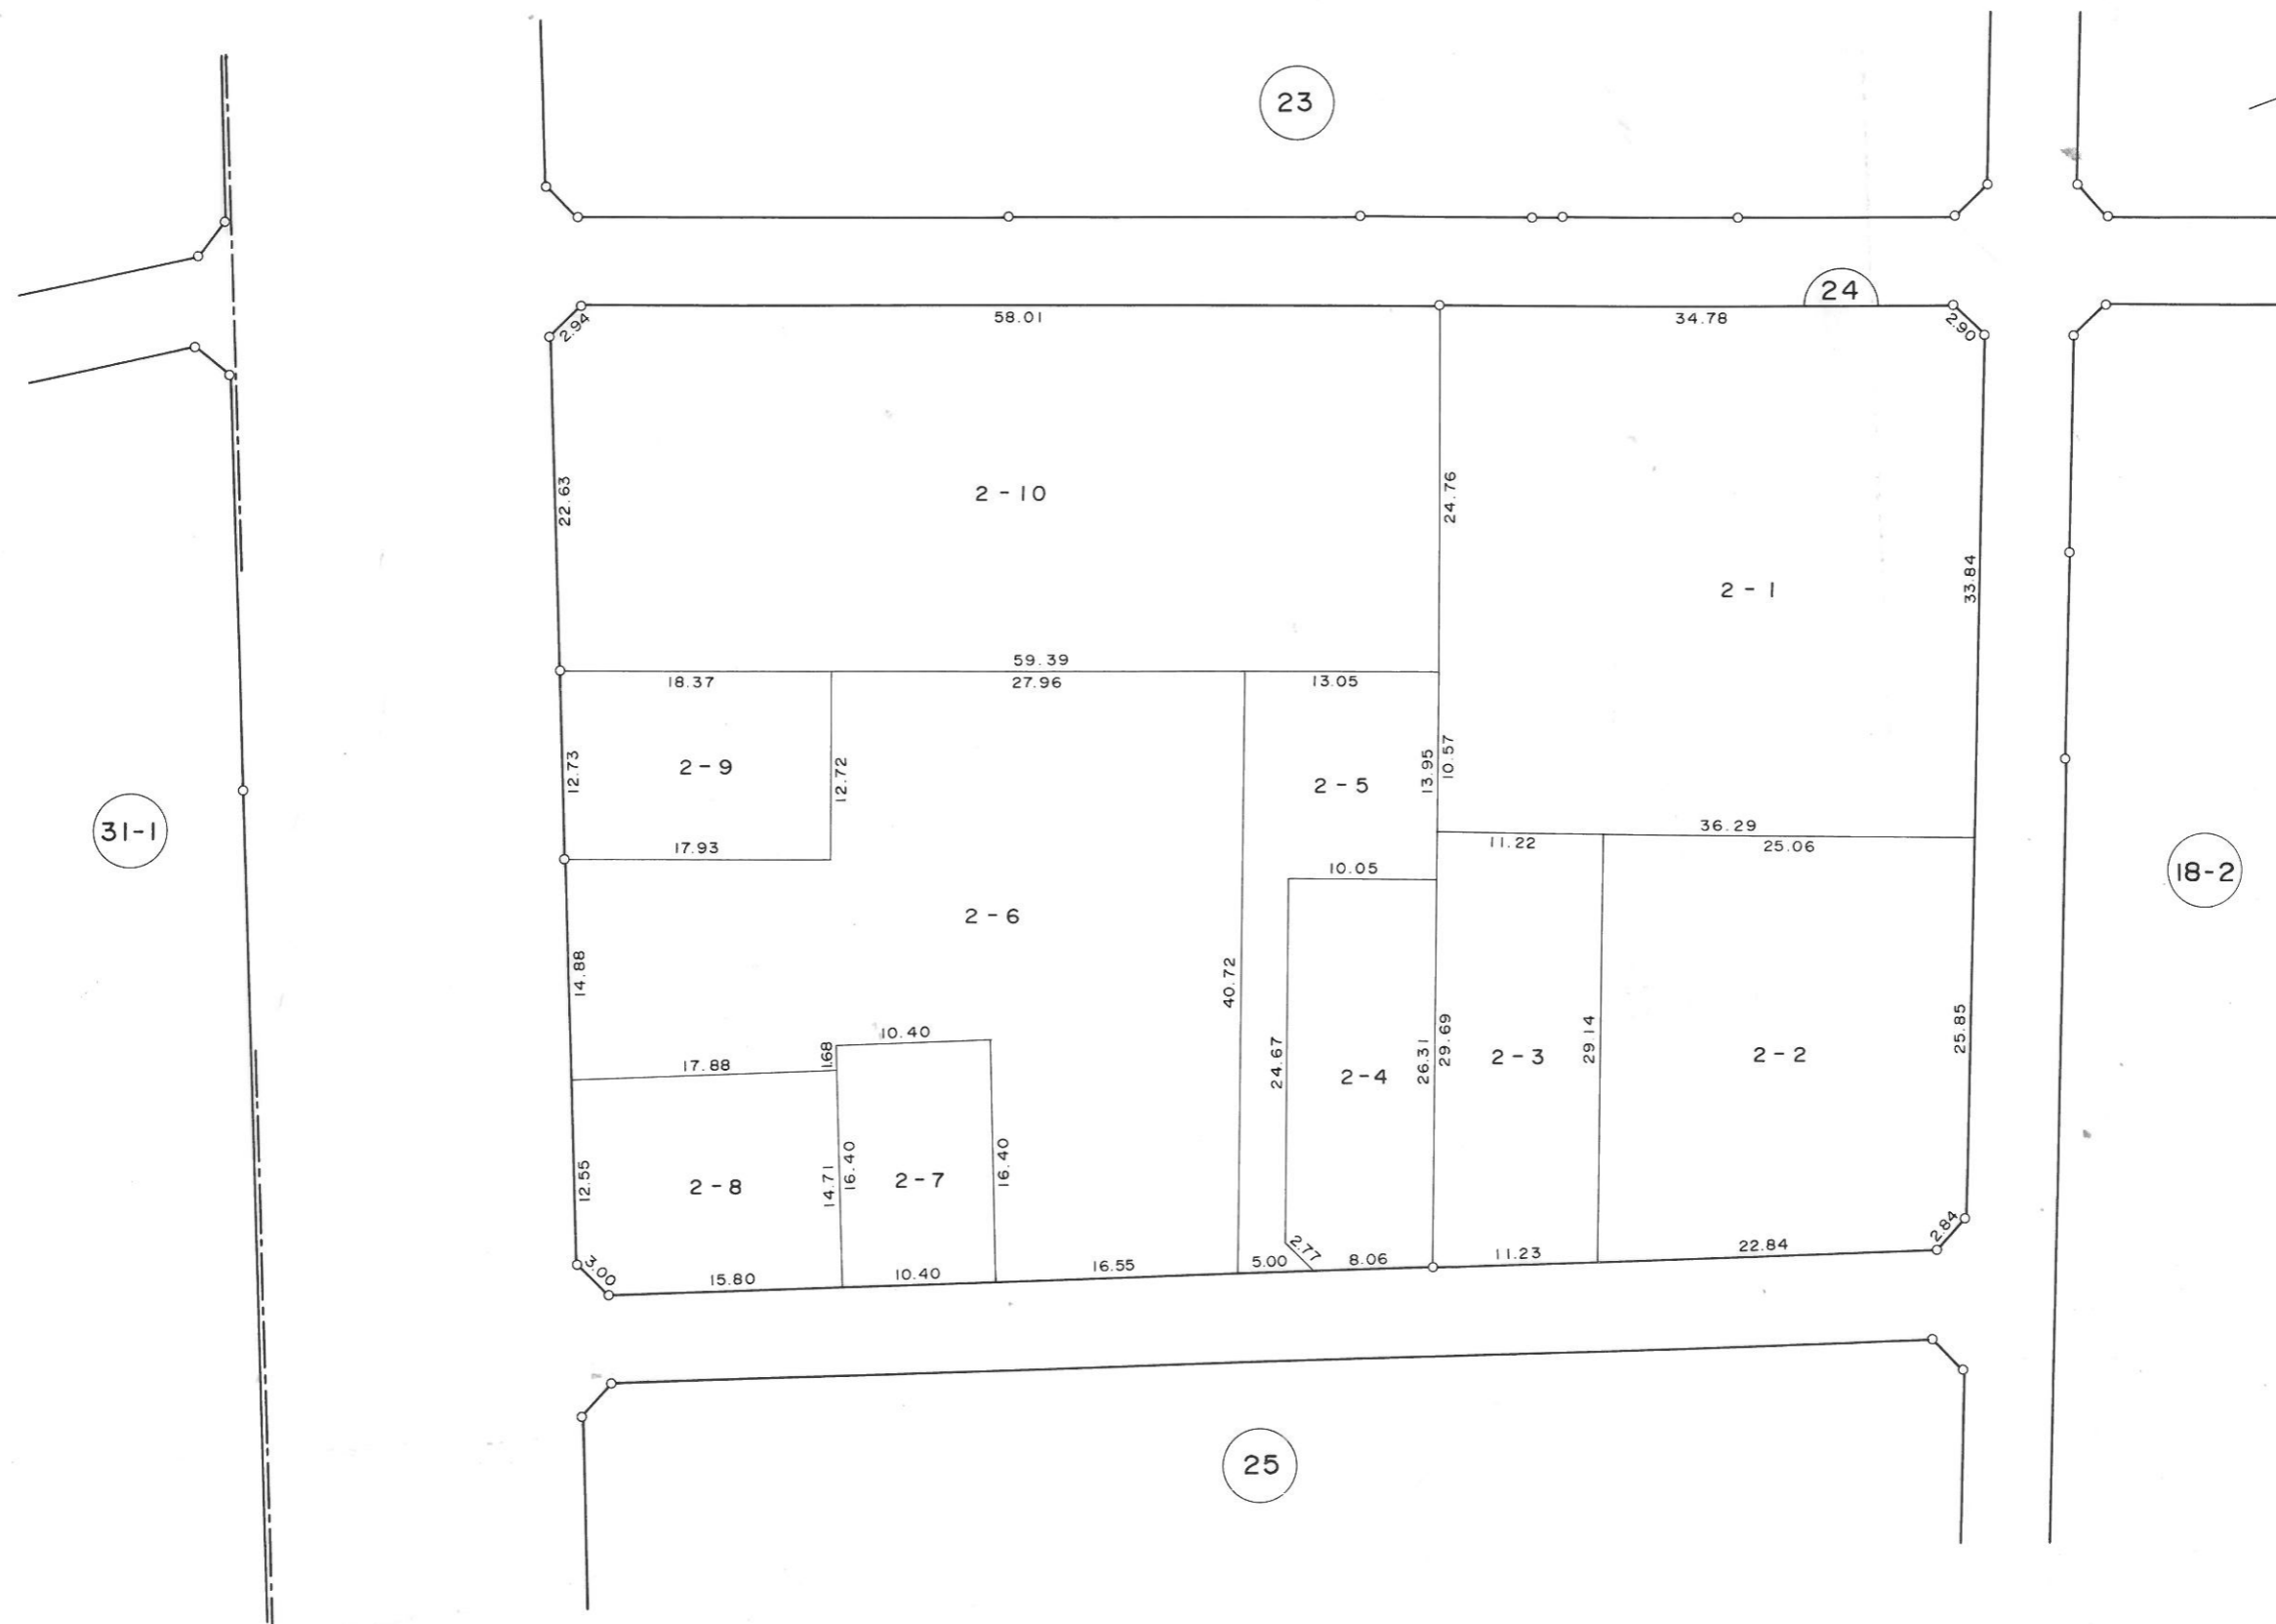


凡 例	
街区番号	1
地 番	15 - 1
辺長(m)	15.00
換地位置	

換地図

縮尺 1 : 500

勝田市西大島2丁目

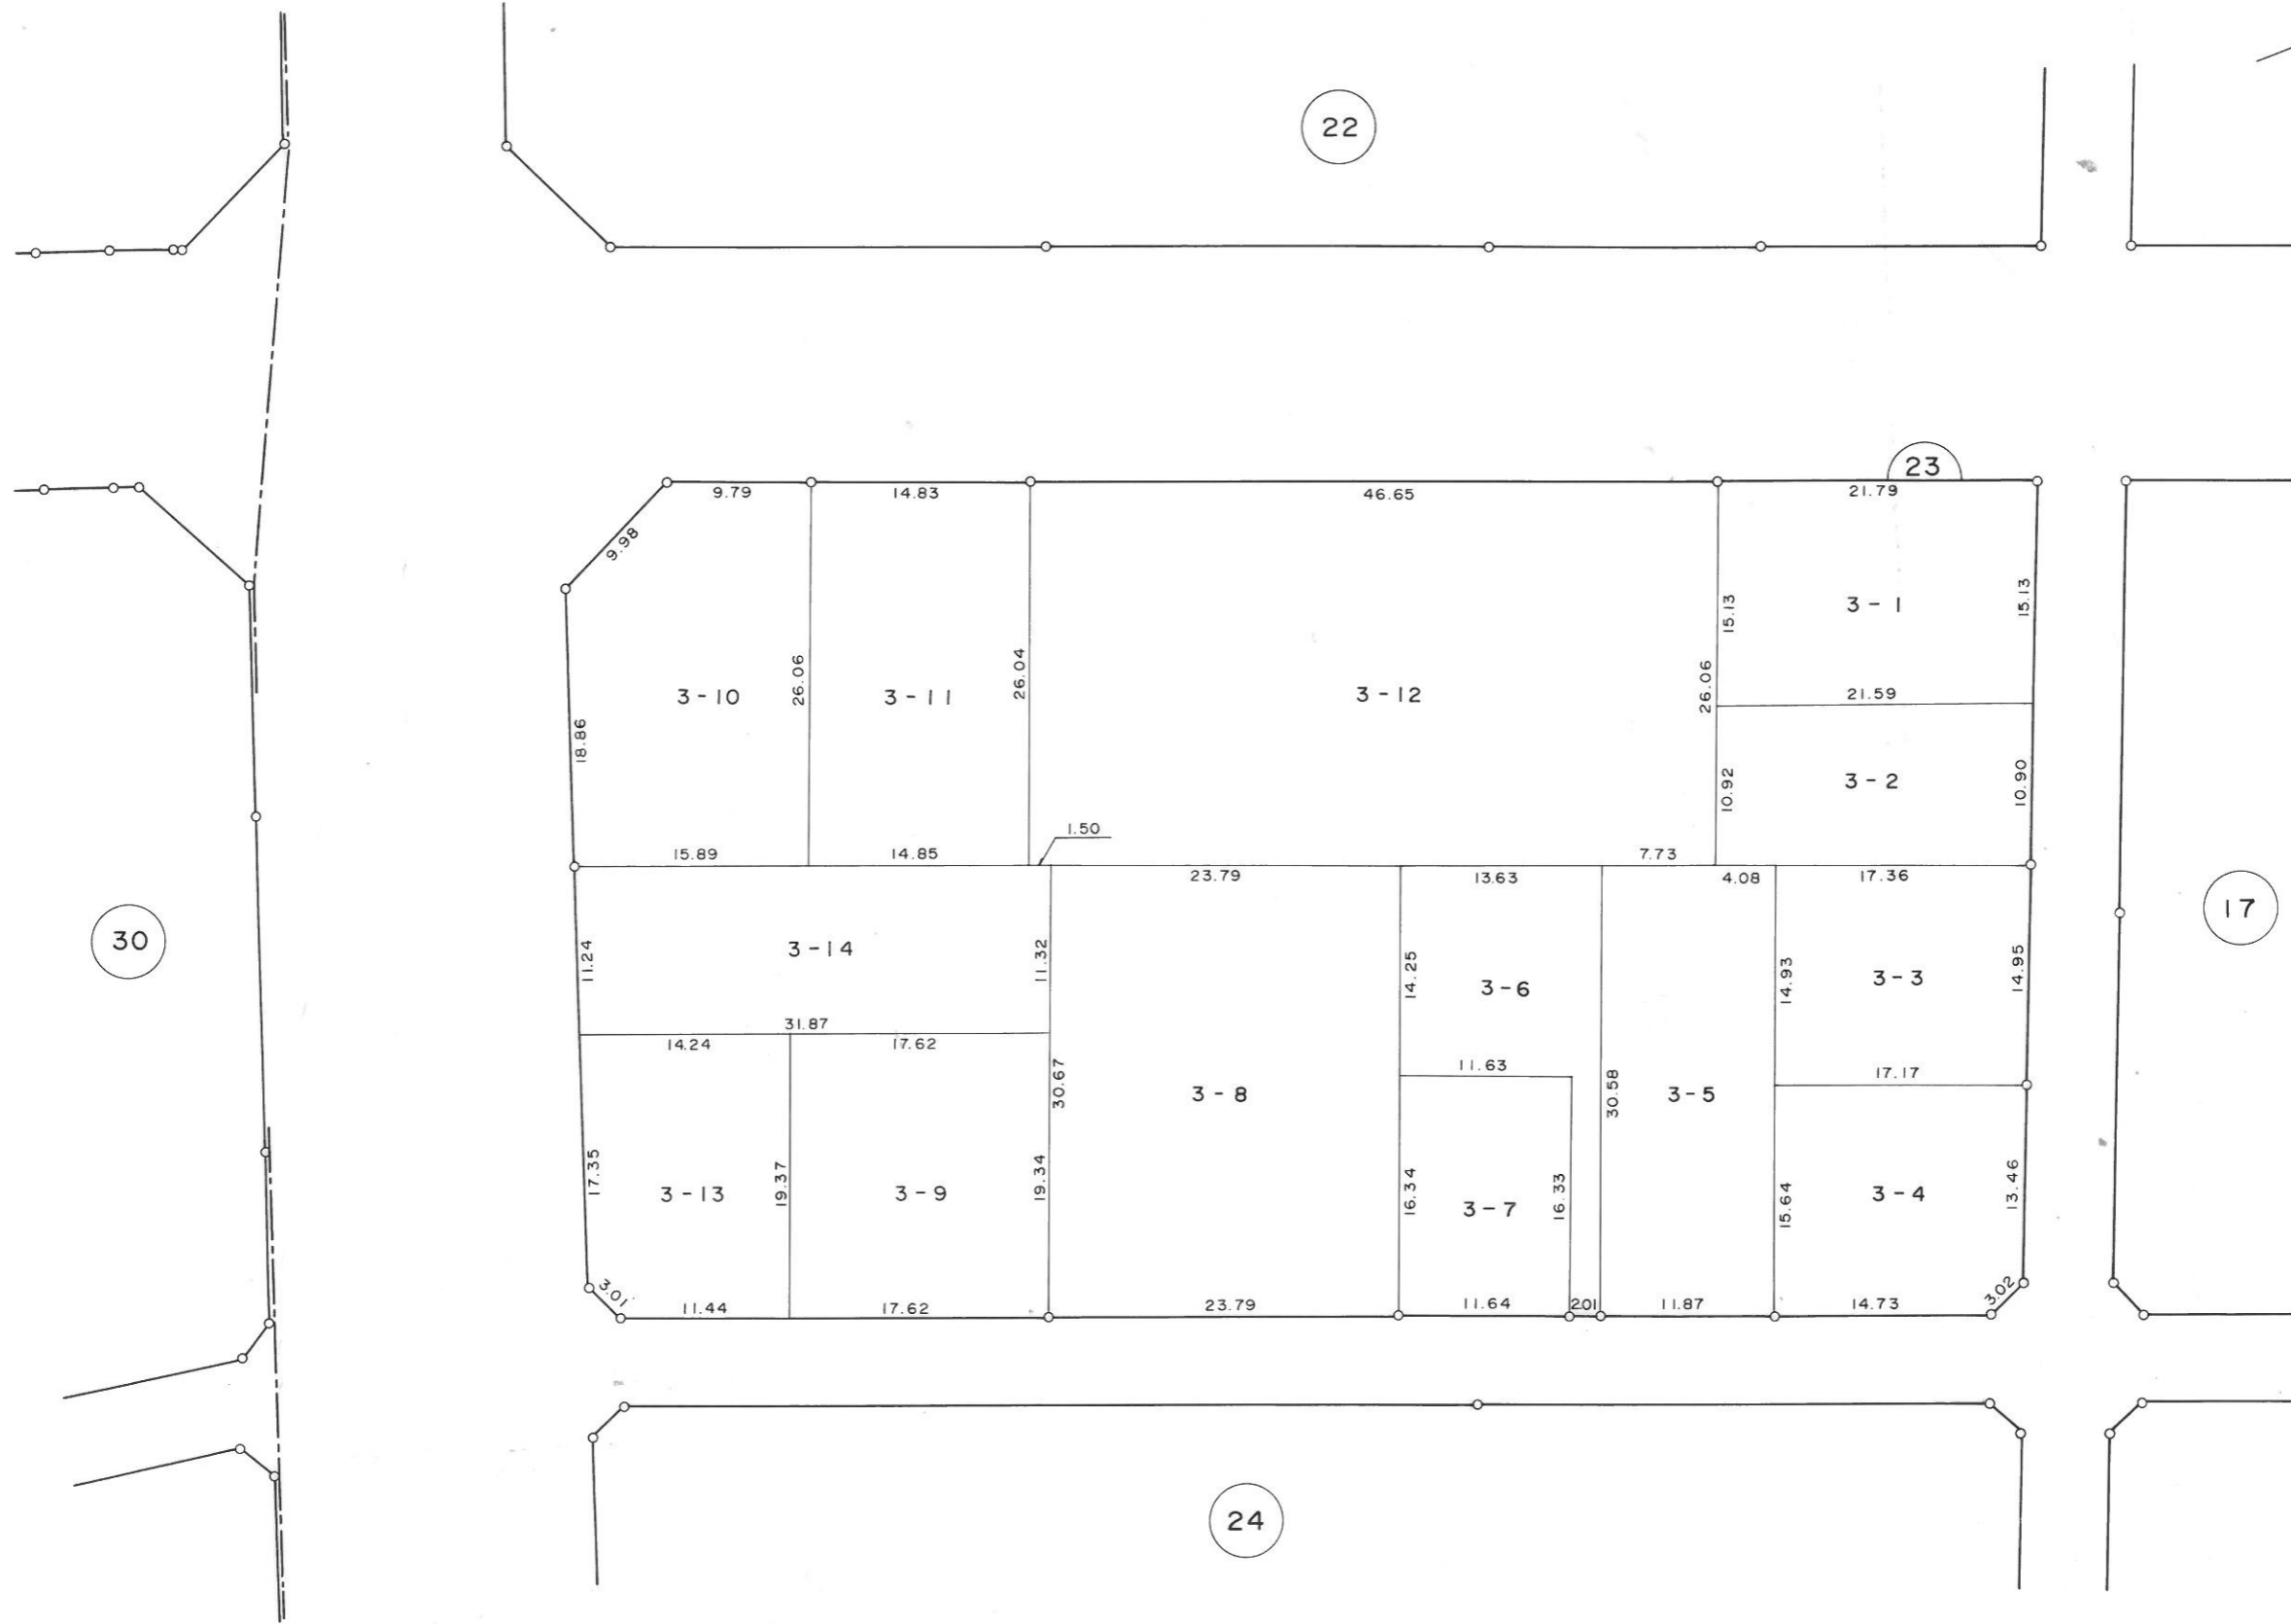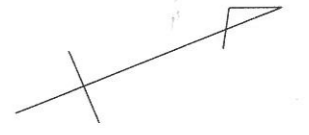


凡 例	
街区番号	1
地 番	15 - 1
辺長 (m)	15.00
換地位置	

換地図

縮尺 1 : 500

勝田市西大島2丁目

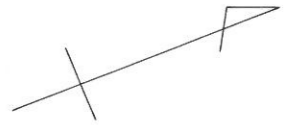


凡 例	
街区番号	1
地 番	15 - 1
辺長(m)	15.00
換地位置	

換地図

縮尺 1 : 500

勝田市西大島2丁目

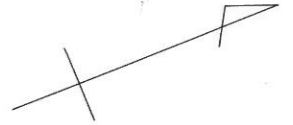


凡 例	
街区番号	1
地 番	15-1
辺長(m)	15.00
換地位置	

換地図

縮尺 1 : 500

勝田市西大島2丁目

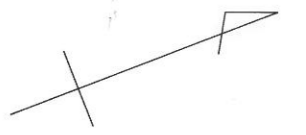


凡 例	
街区番号	1
地 番	15 - 1
辺長(m)	15.00
換地位置	

換地図

縮尺 1 : 500

勝田市西大島2丁目

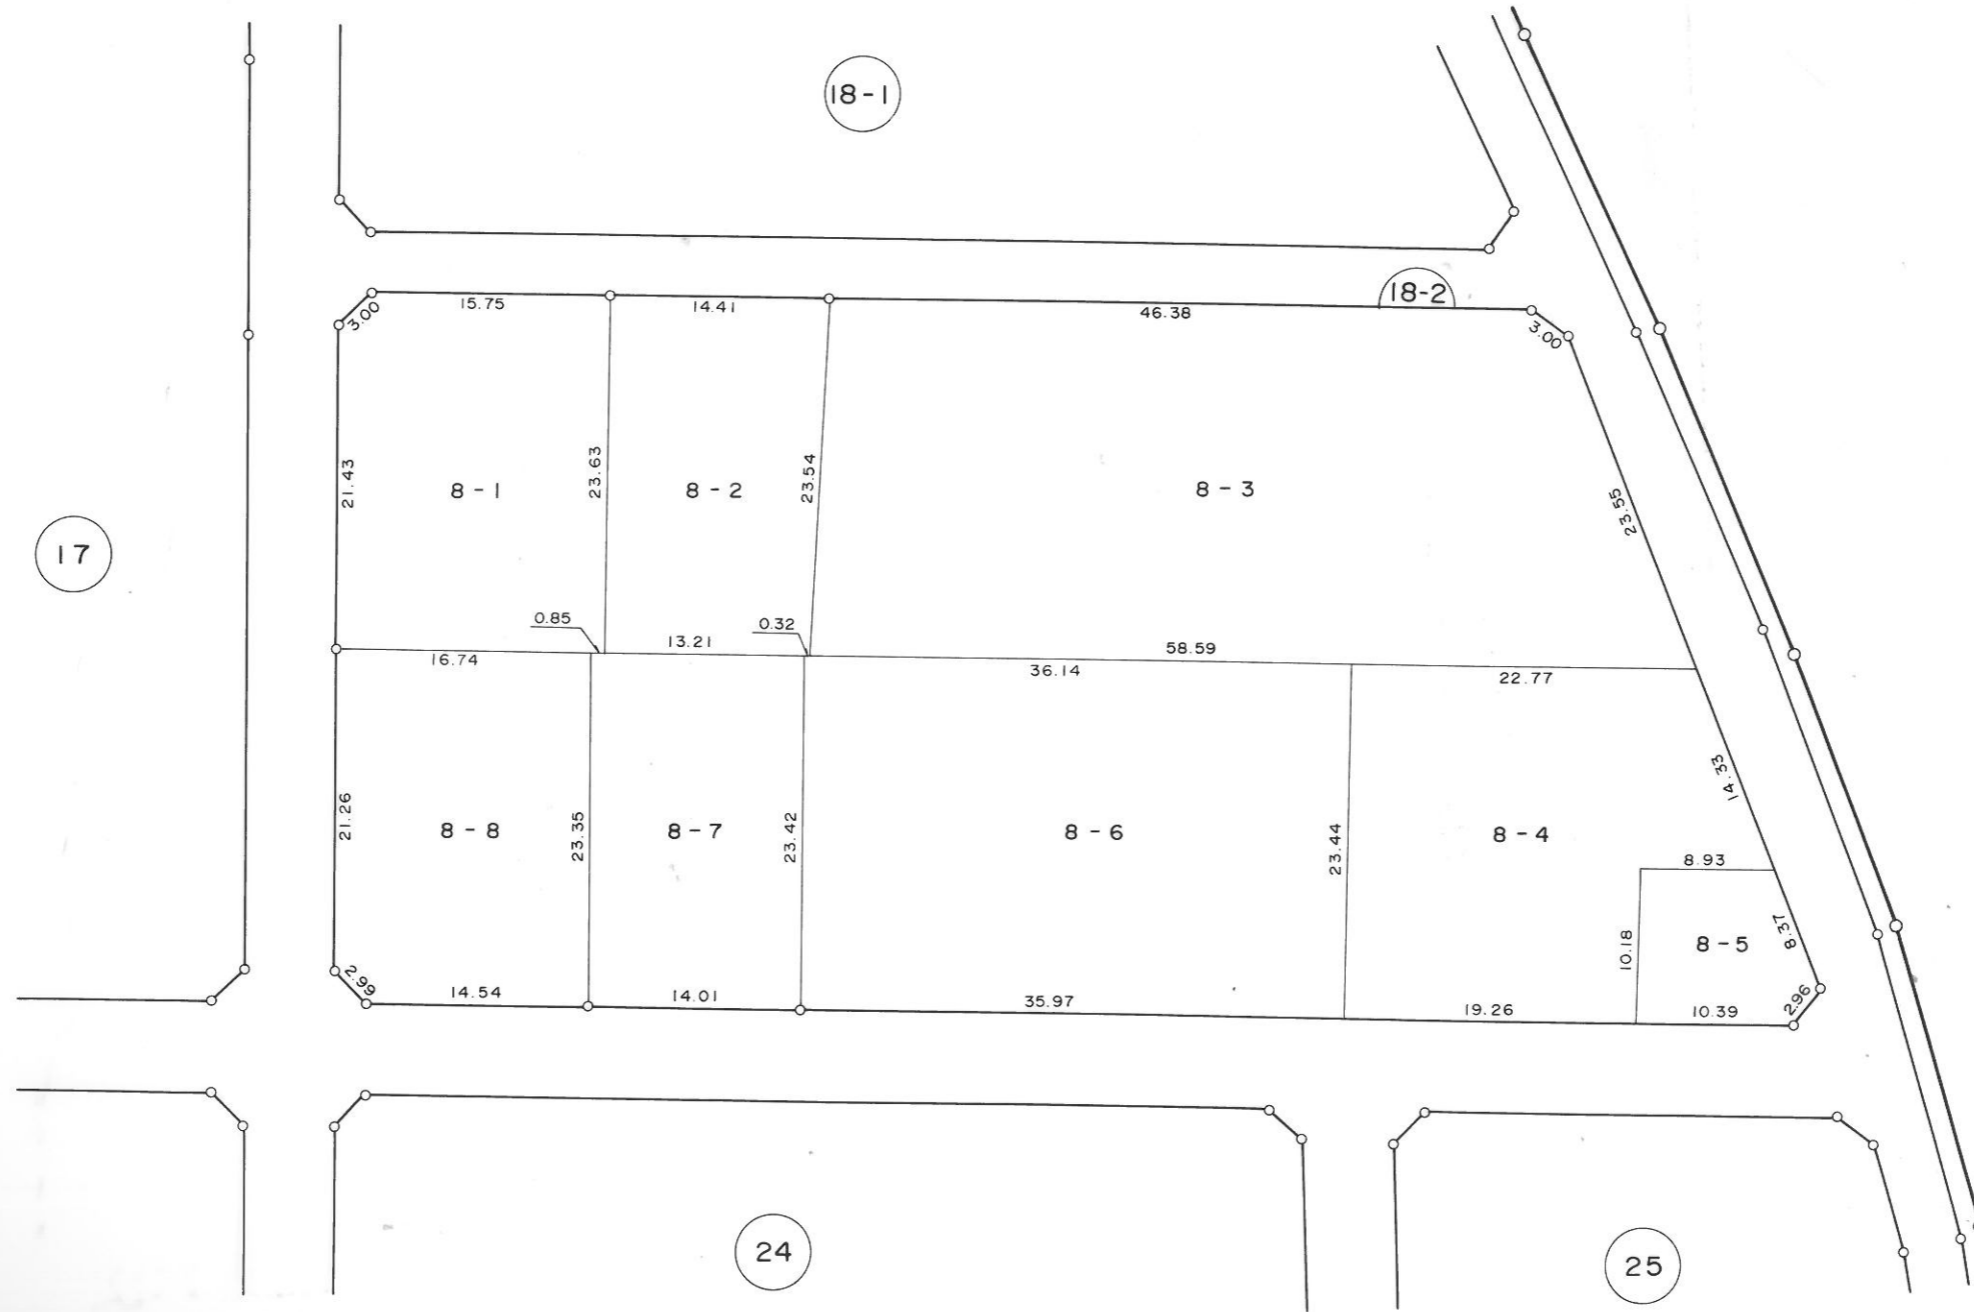


凡 例	
街区番号	1
地 番	15 - 1
辺長 (m)	15.00
換地位置	

換地図

縮尺 1 : 500

勝田市西大島2丁目

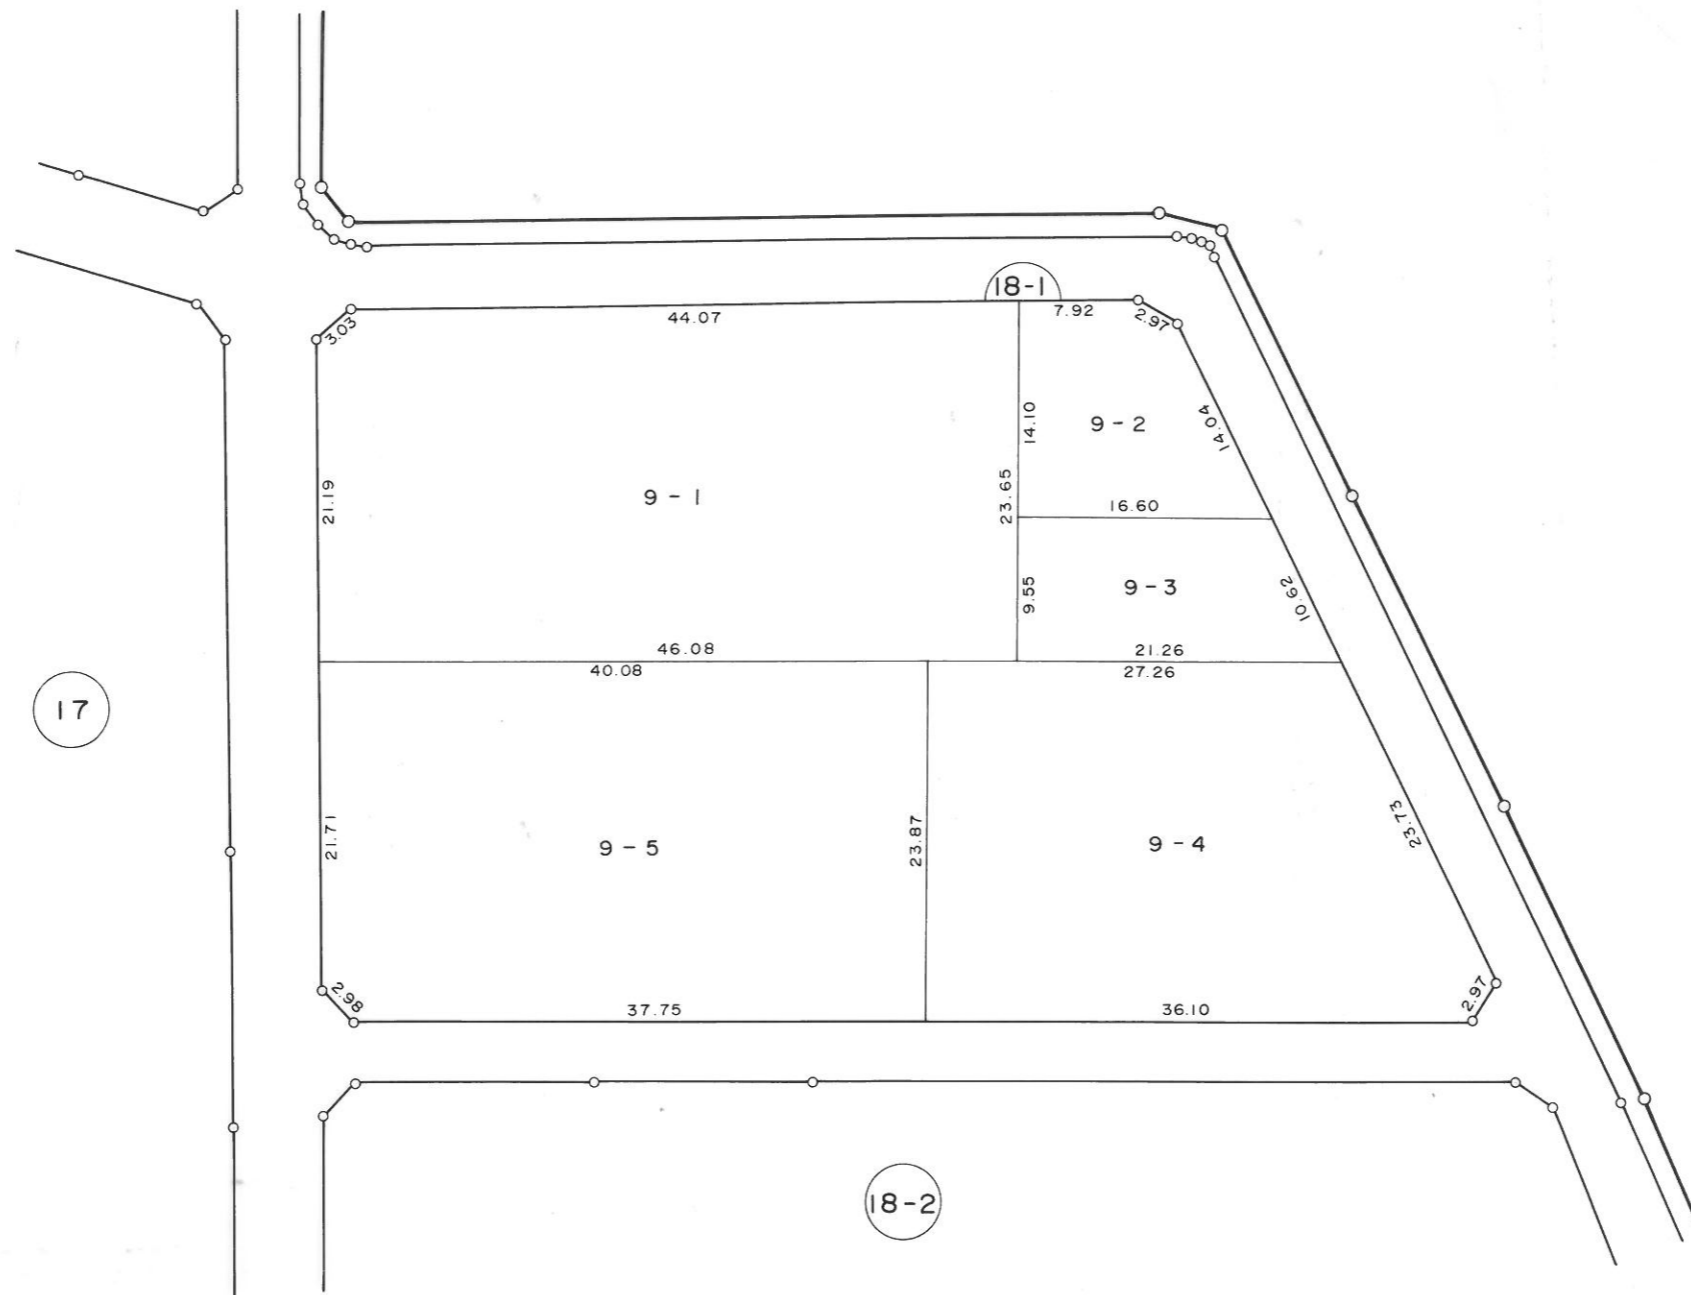



凡 例	
街区番号	1
地 番	15 - 1
辺長 (m)	15.00
換地位置	

換地図

縮尺 1 : 500

勝田市西大島2丁目

11

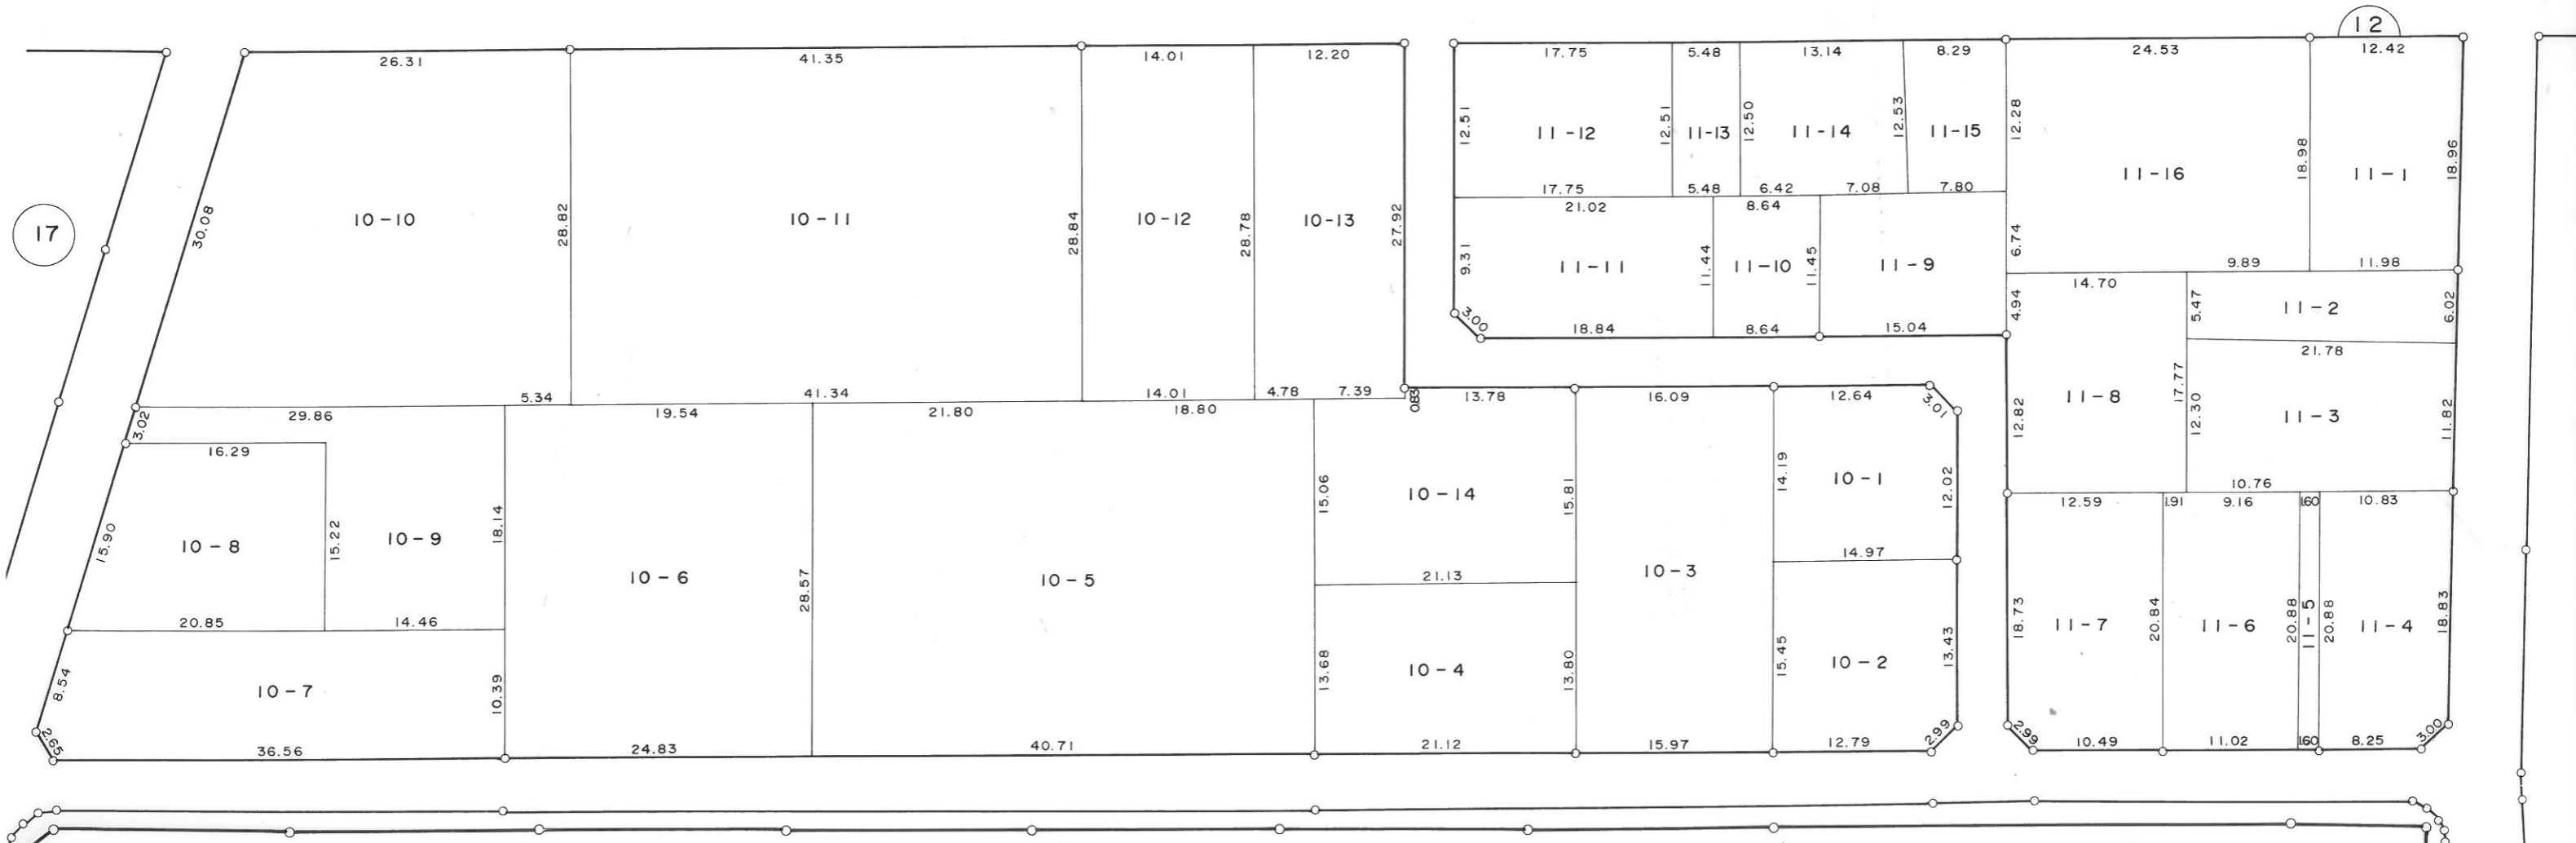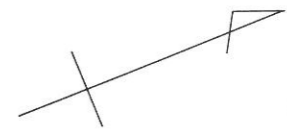

17



12

凡 例	
街区番号	1
地 番	15 - 1
辺長 (m)	15.00
換地位置	

換地図

縮尺 1 : 500

勝田市西大島2丁目

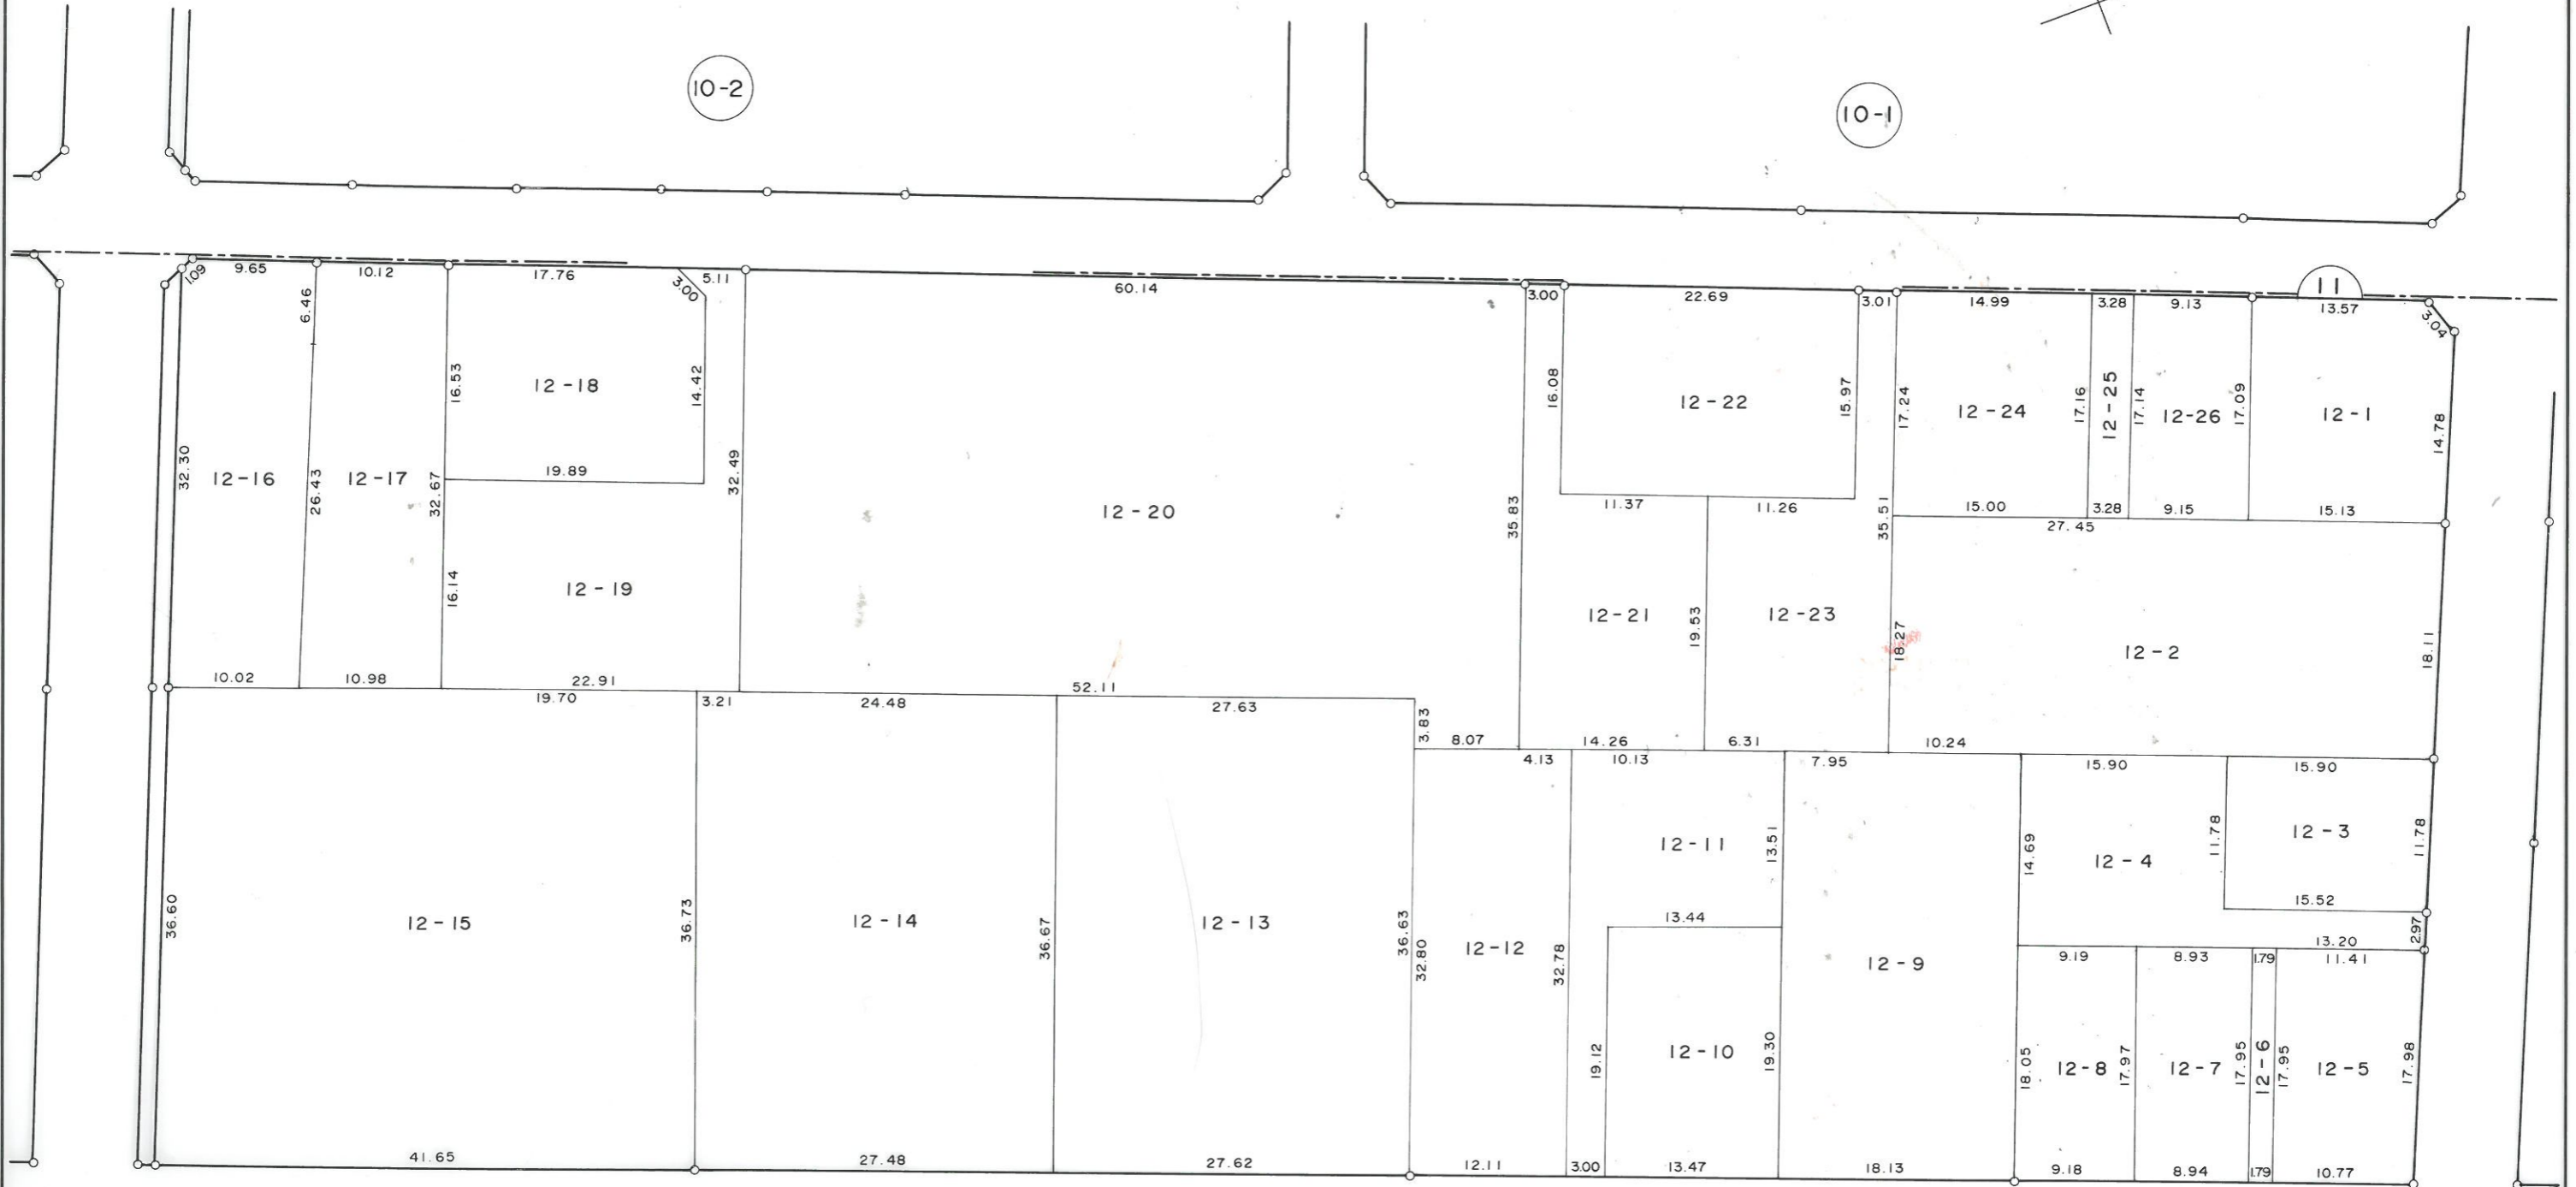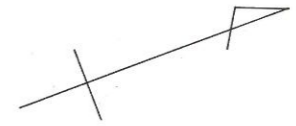

10-2

10-1

11


12

凡 例	
街区番号	1
地 番	15 - 1
辺長 (m)	15.00
換地位置	

換地図

縮尺 1 : 500

勝田市西大島2丁目

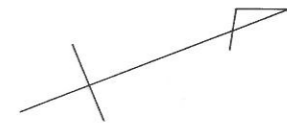

凡 例	
街区番号	1
地 番	15 - 1
辺長(m)	15.00
換地位置	

換地図

縮尺 1 : 500

勝田市西大島2丁目



凡 例	
街区番号	1
地 番	15 - 1
辺長(m)	15.00
換地位置	