


換 地 図




所 在 ひたちなか市稲田一丁目

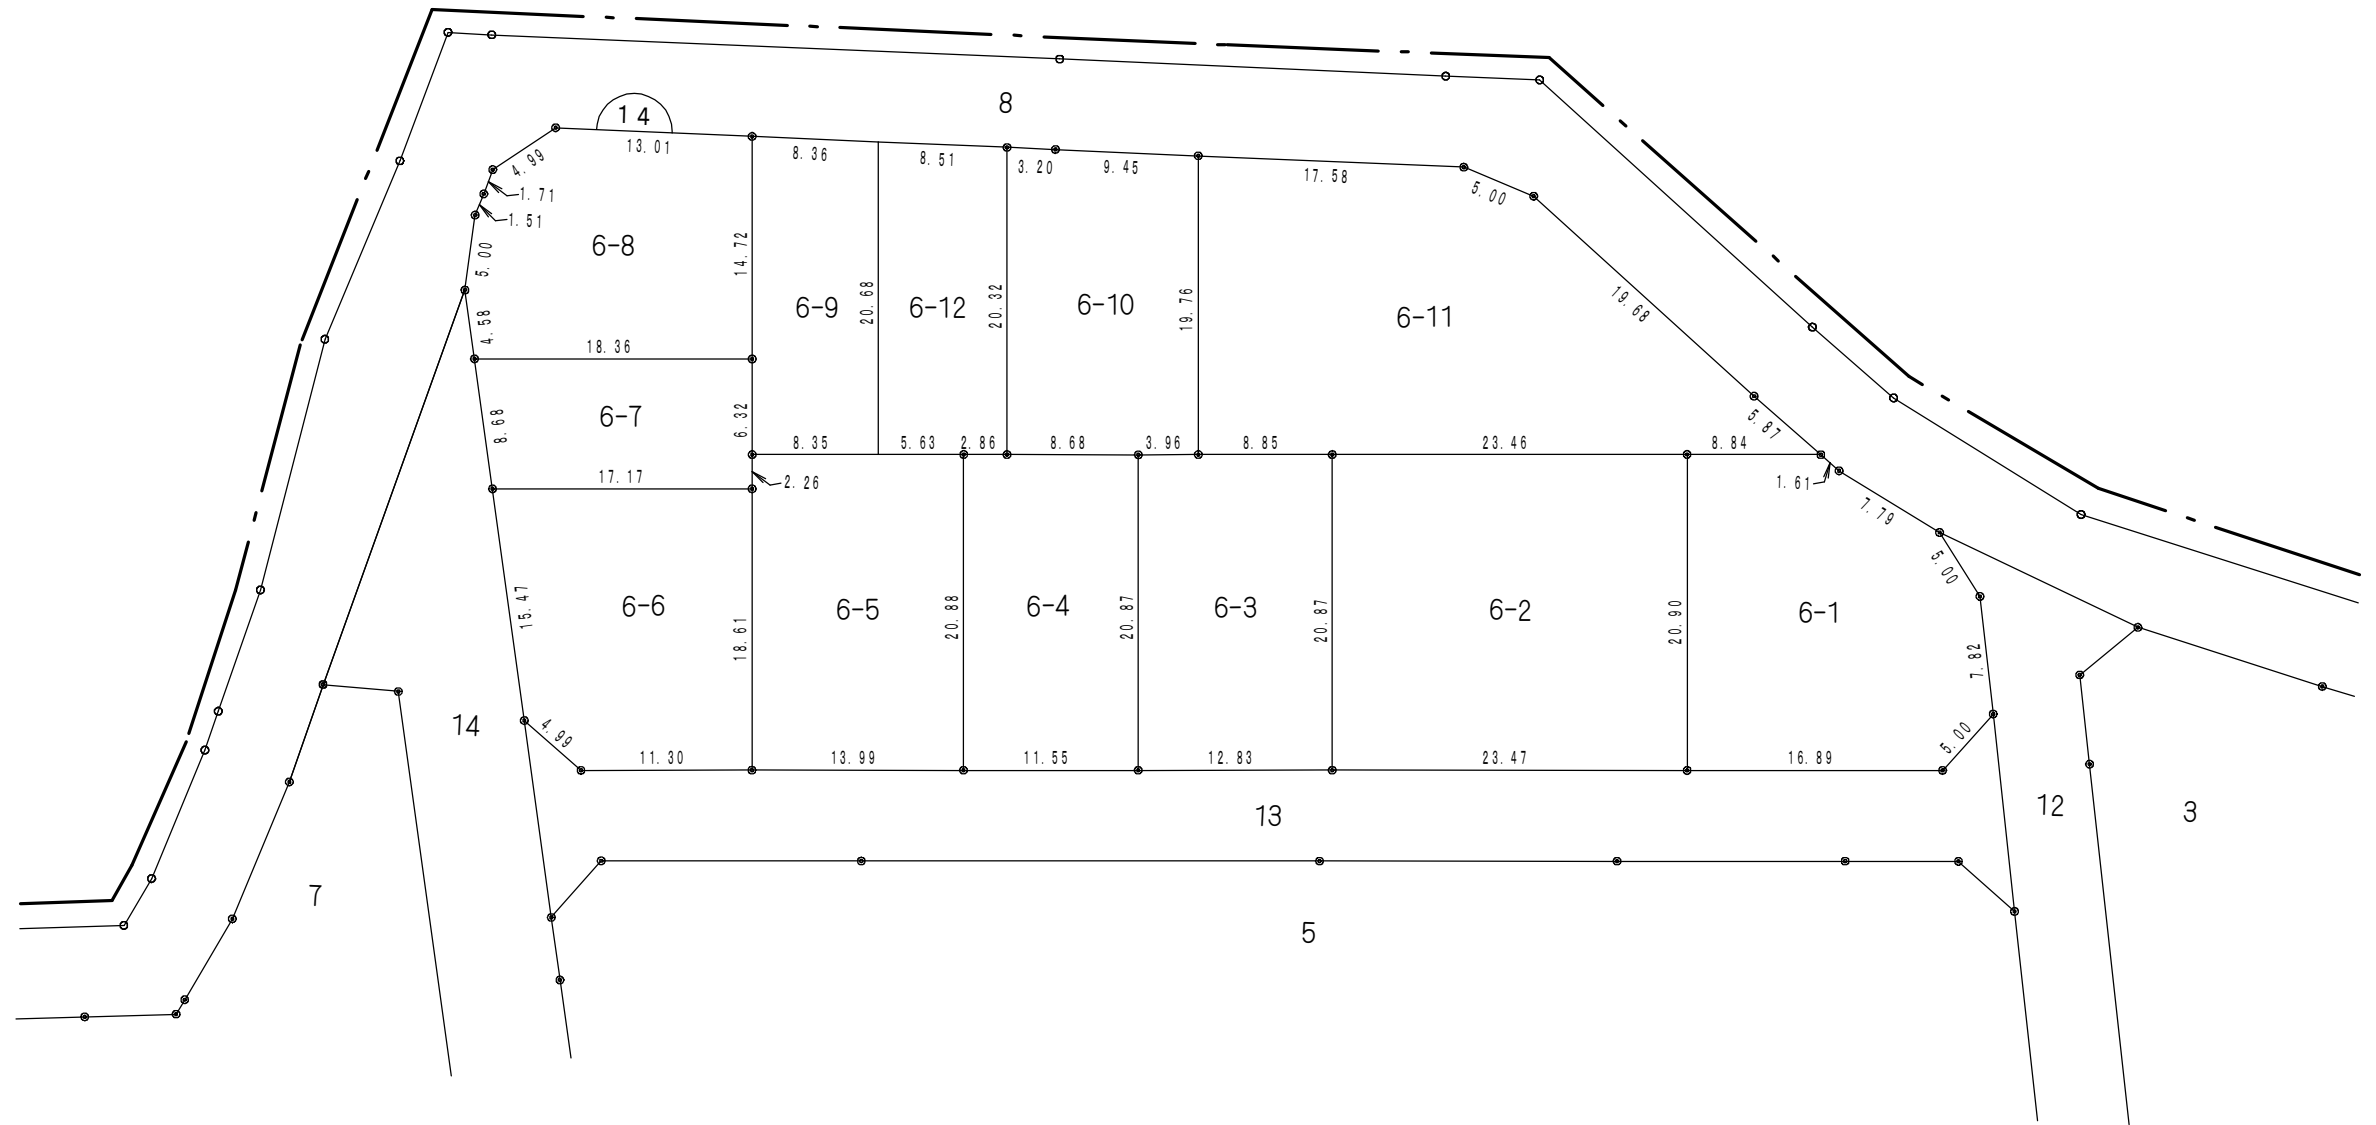

凡 例	
	街区番号
1	地 番
	曲り点
20.00	辺長(m)
	換地位置

換 地 図


所 在 ひたちなか市稲田一丁目

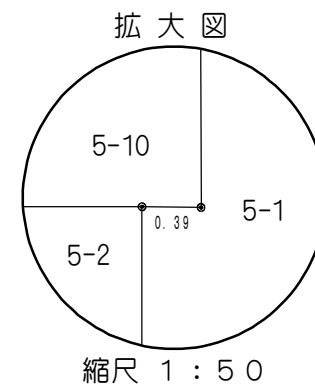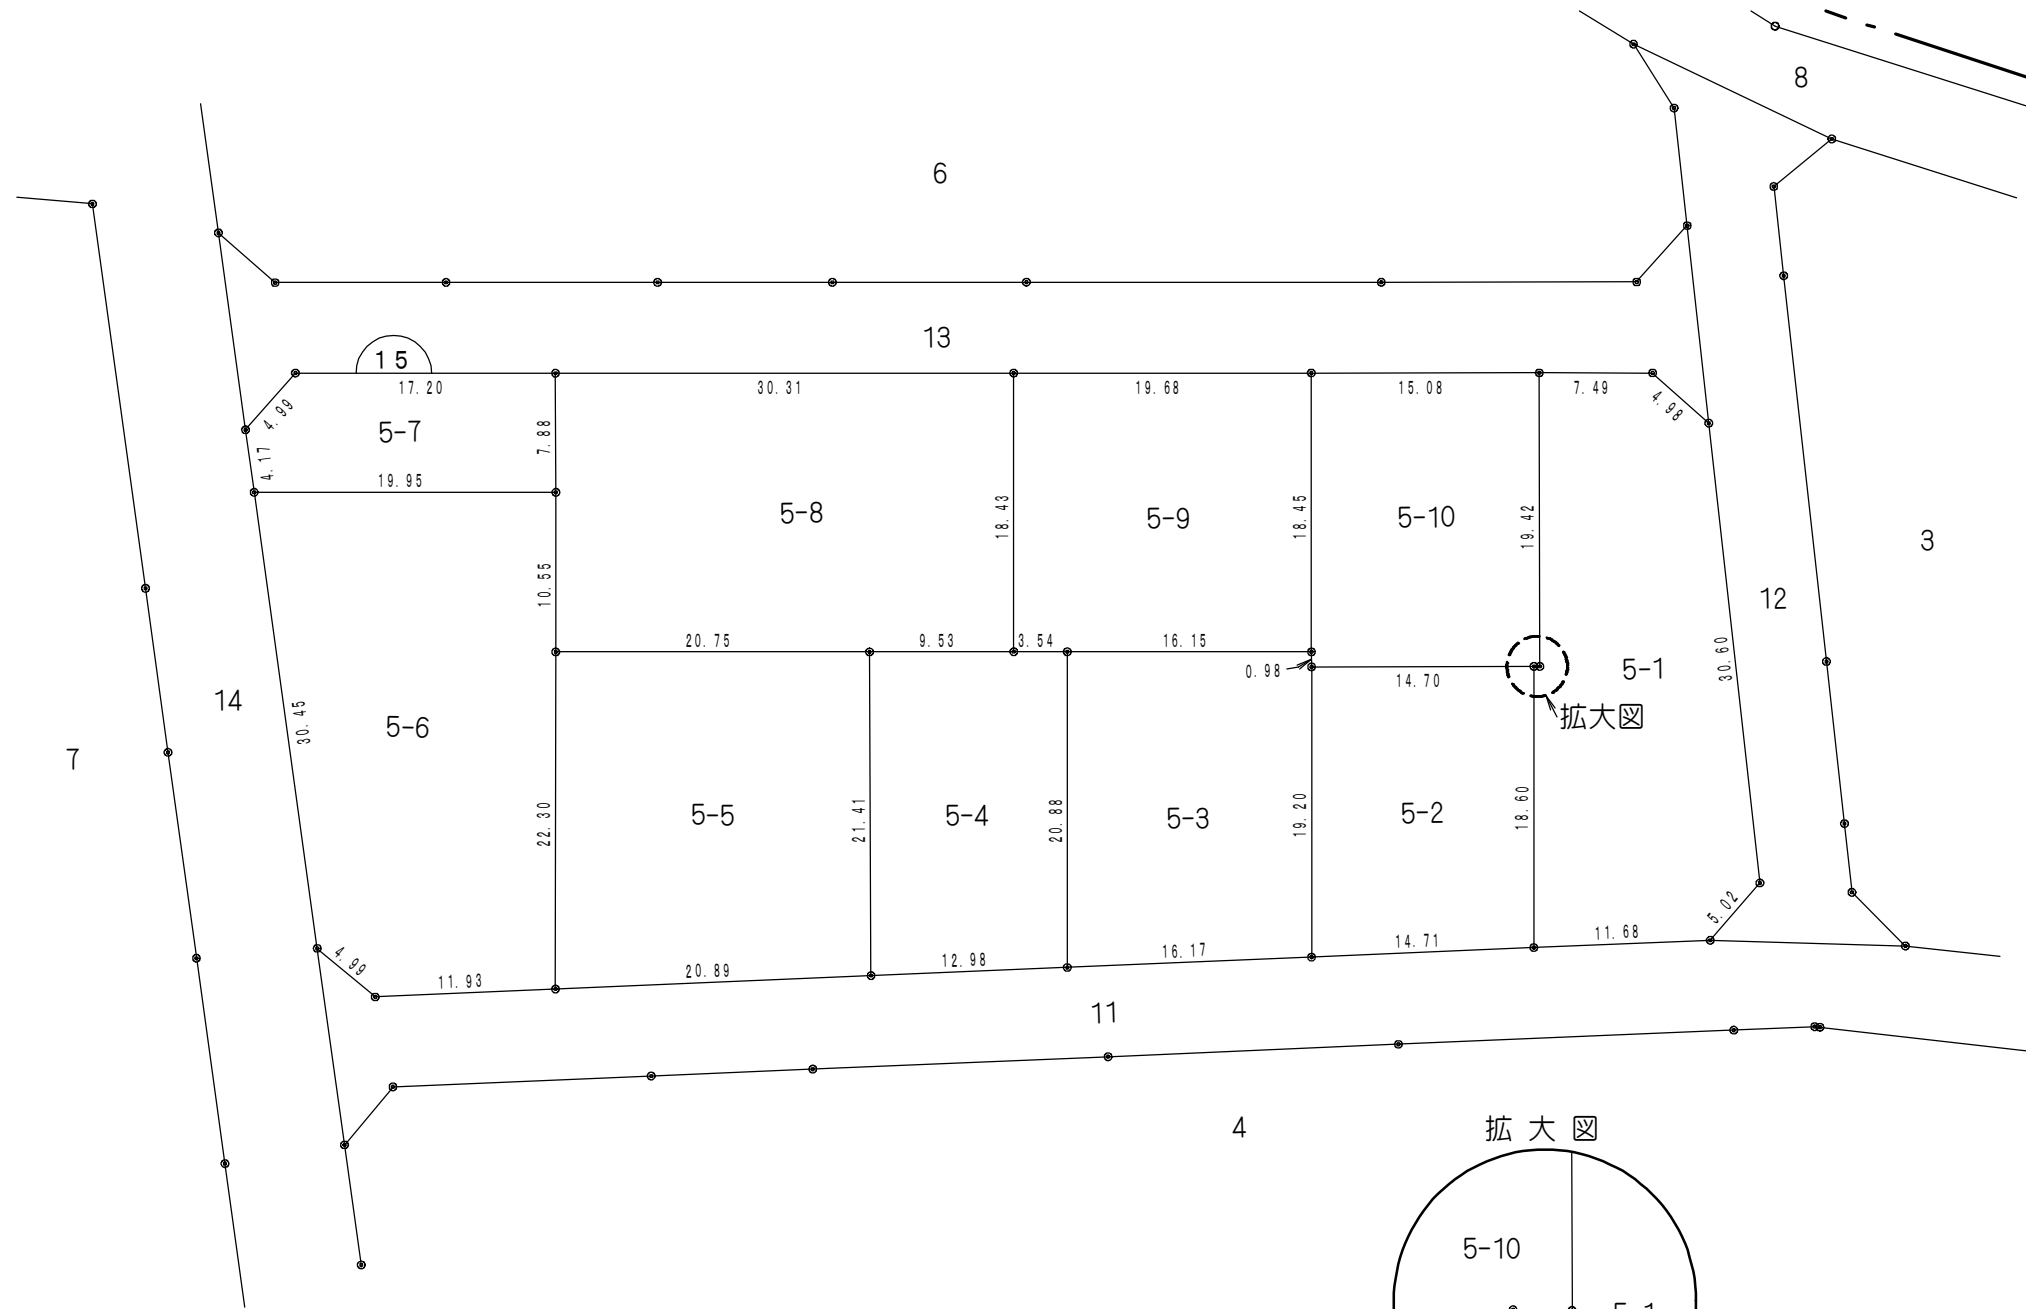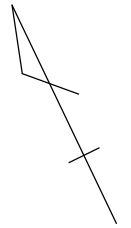

凡 例	
	街区番号
1	地 番
	曲り点
<u>20.00</u>	辺長(m)
	換地位置

換 地 図

所 在 ひたちなか市稲田一丁目


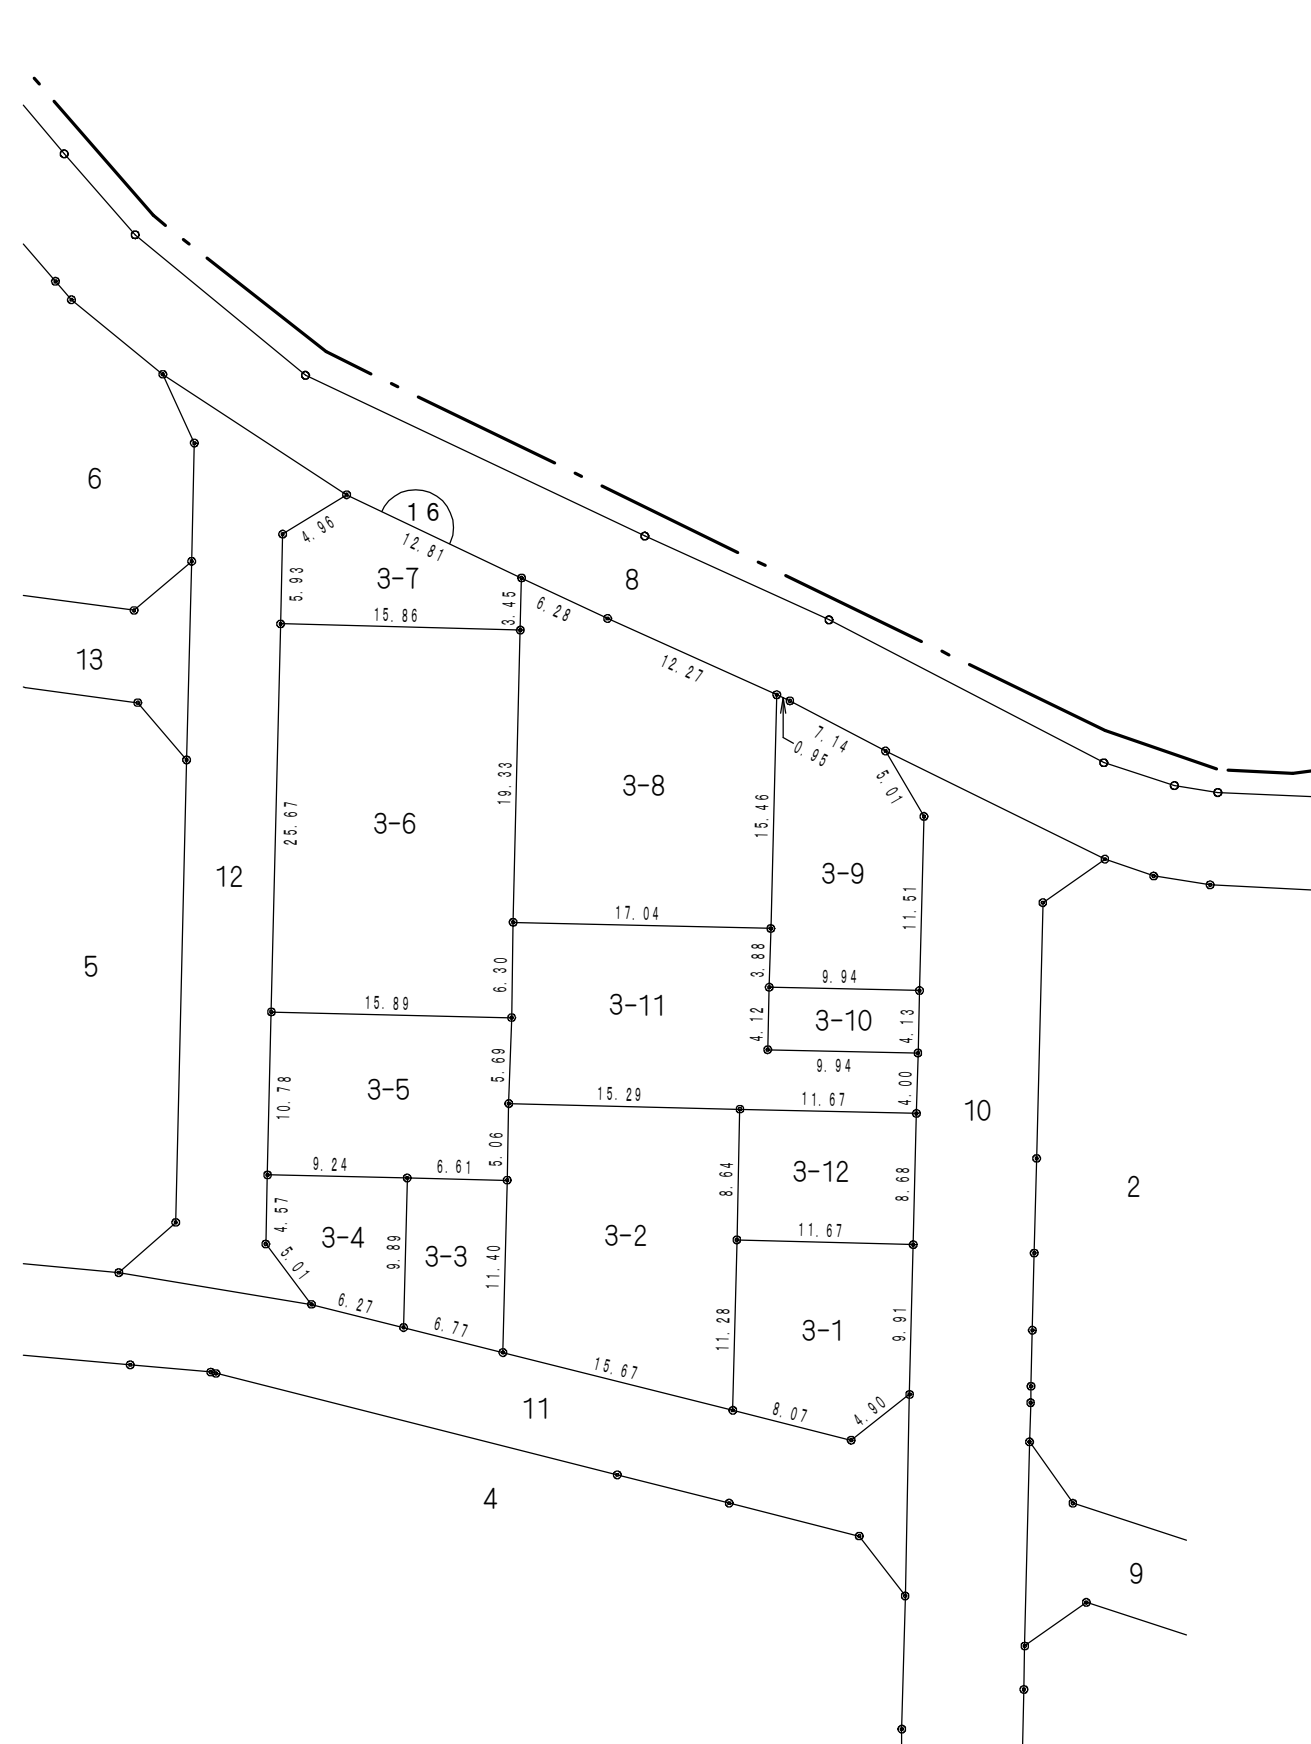


凡 例	
	街区番号
	地 番
	曲り点
	辺長(m)
	換地位置

縮尺 1 : 500

換 地 図

所 在 ひたちなか市稲田一丁目


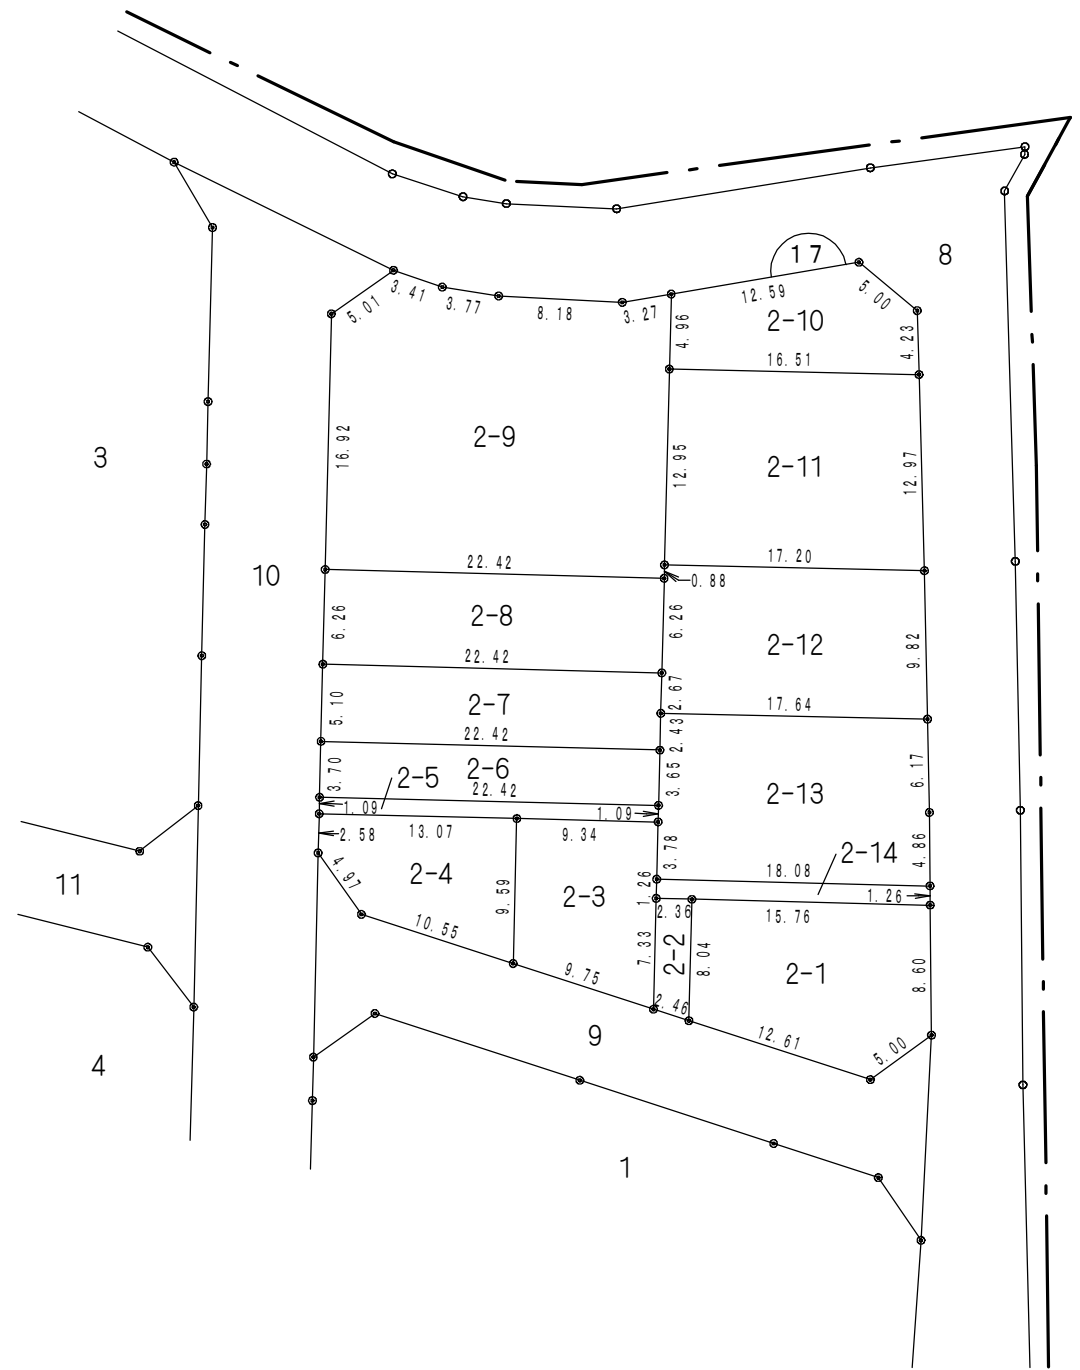
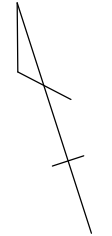


凡 例	
	街区番号
1	地 番
	曲り点
20.00	辺長(m)
	換地位置

縮尺 1 : 5 0 0

換地 図


所在 ひたちなか市稲田一丁目

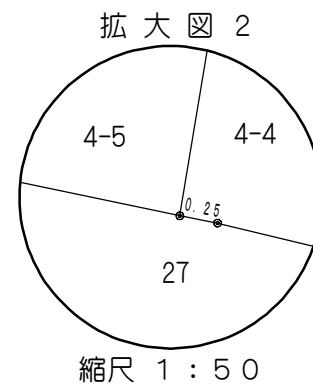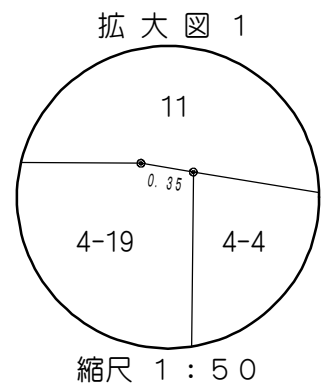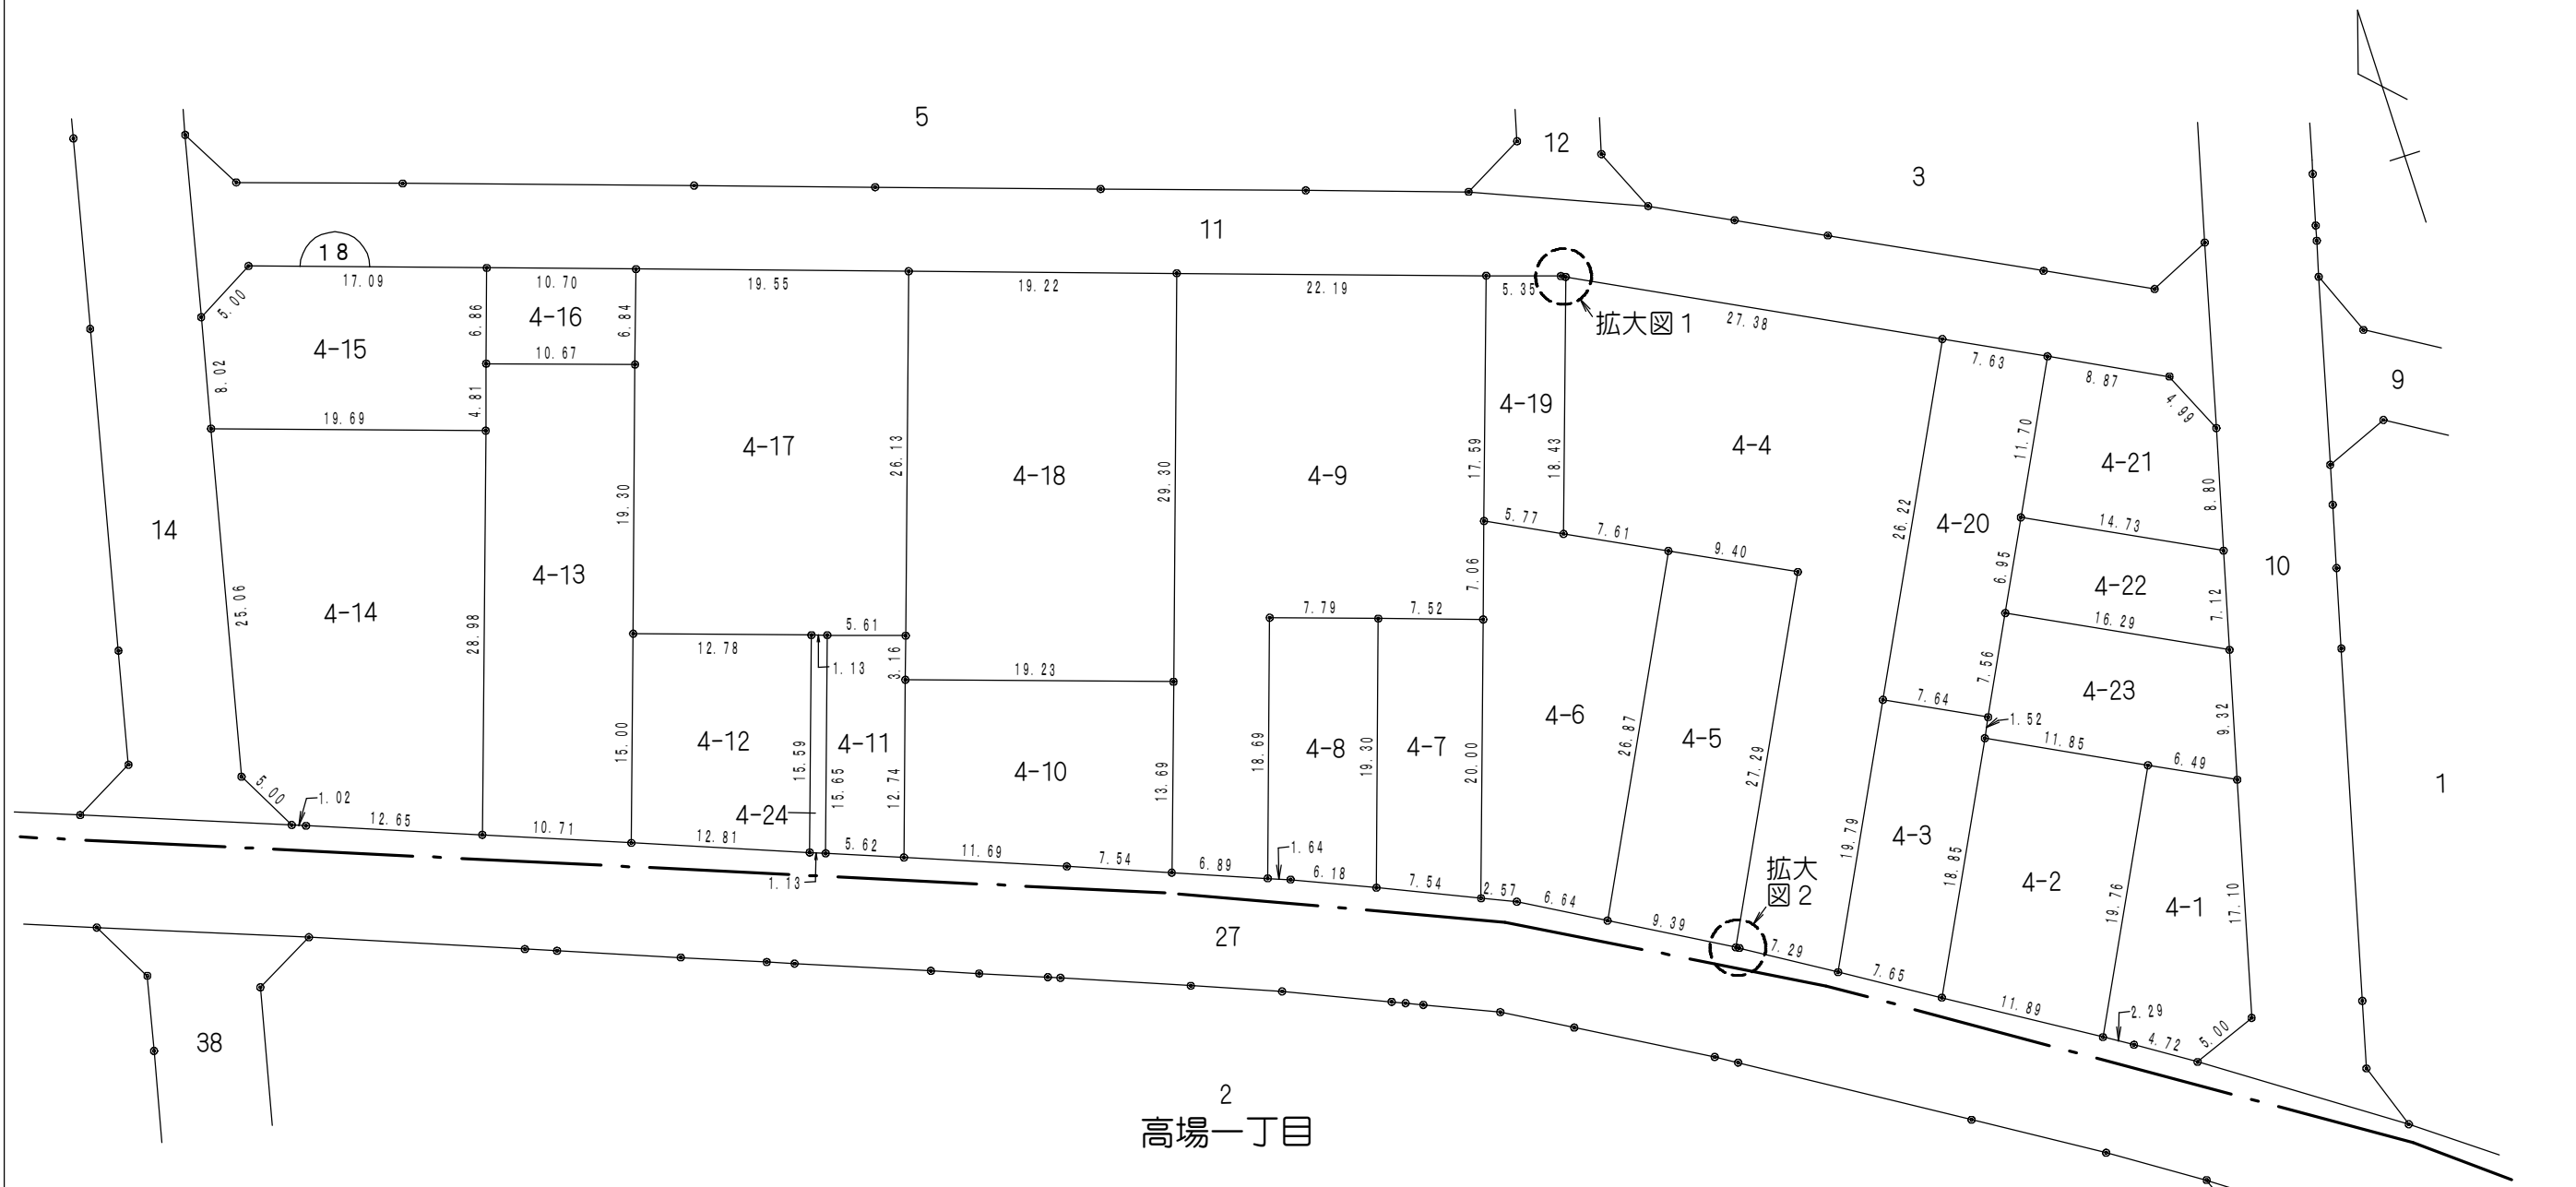

凡 例	
	街区番号
1	地 番
	曲り点
20.00	辺長(m)
	換地位置

換 地 図

所 在 ひたちなか市稲田一丁目

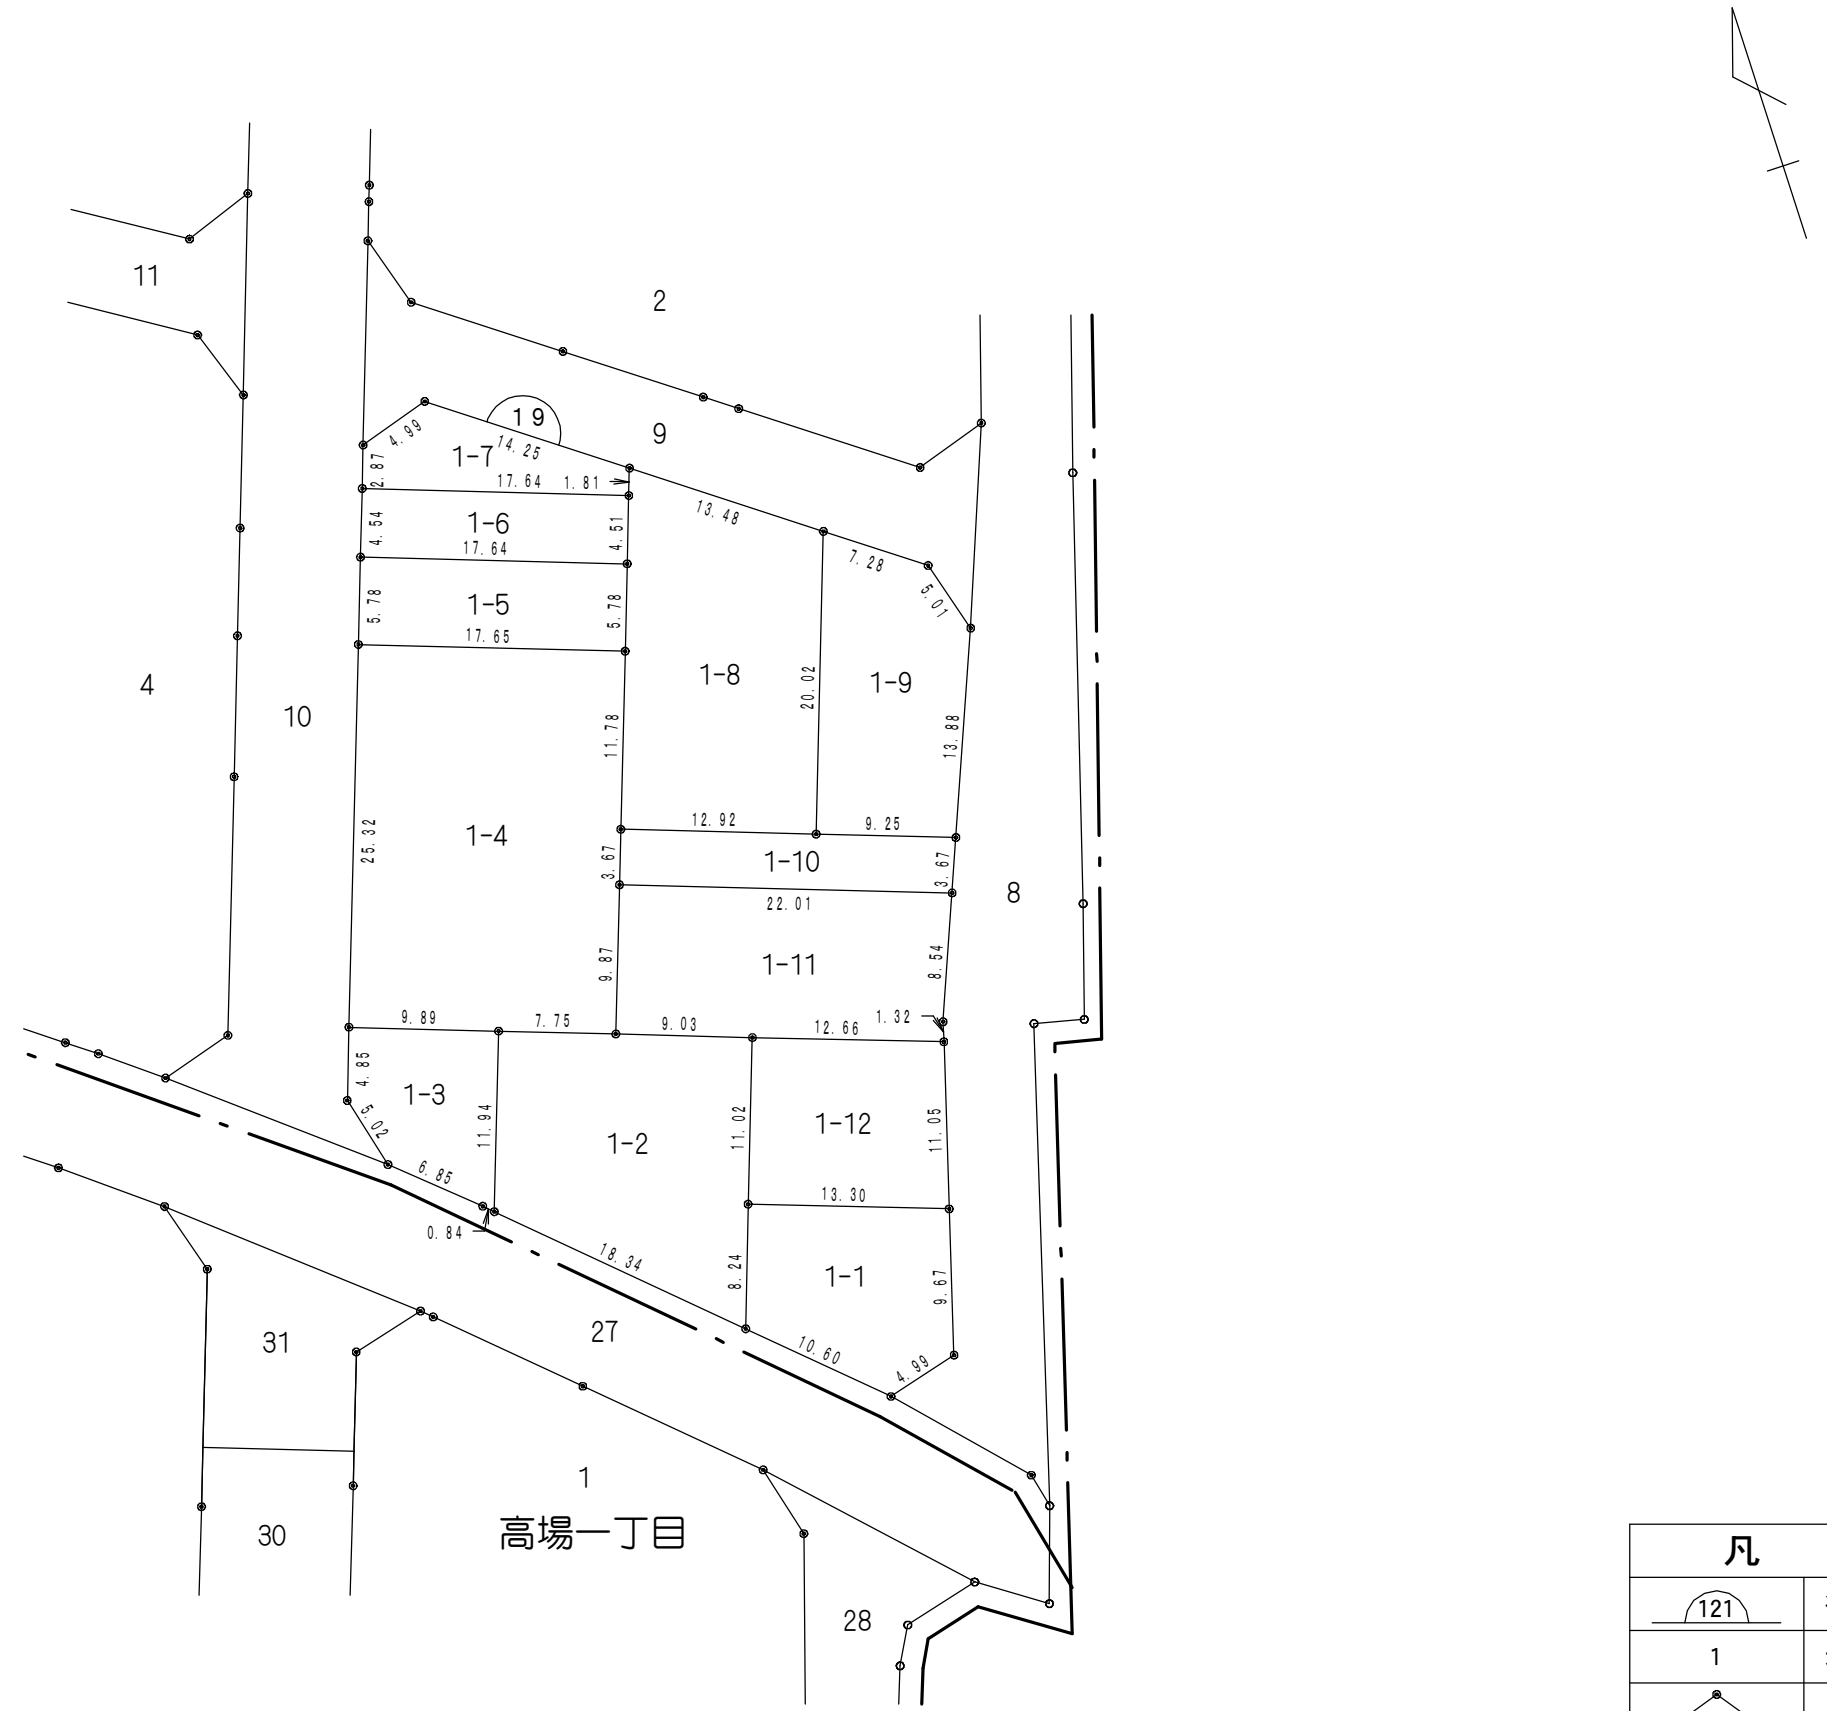

凡 例	
	街区番号
1	地 番
	曲り点
20.00	辺長(m)
	換地位置

縮尺 1 : 500