


# 換地図


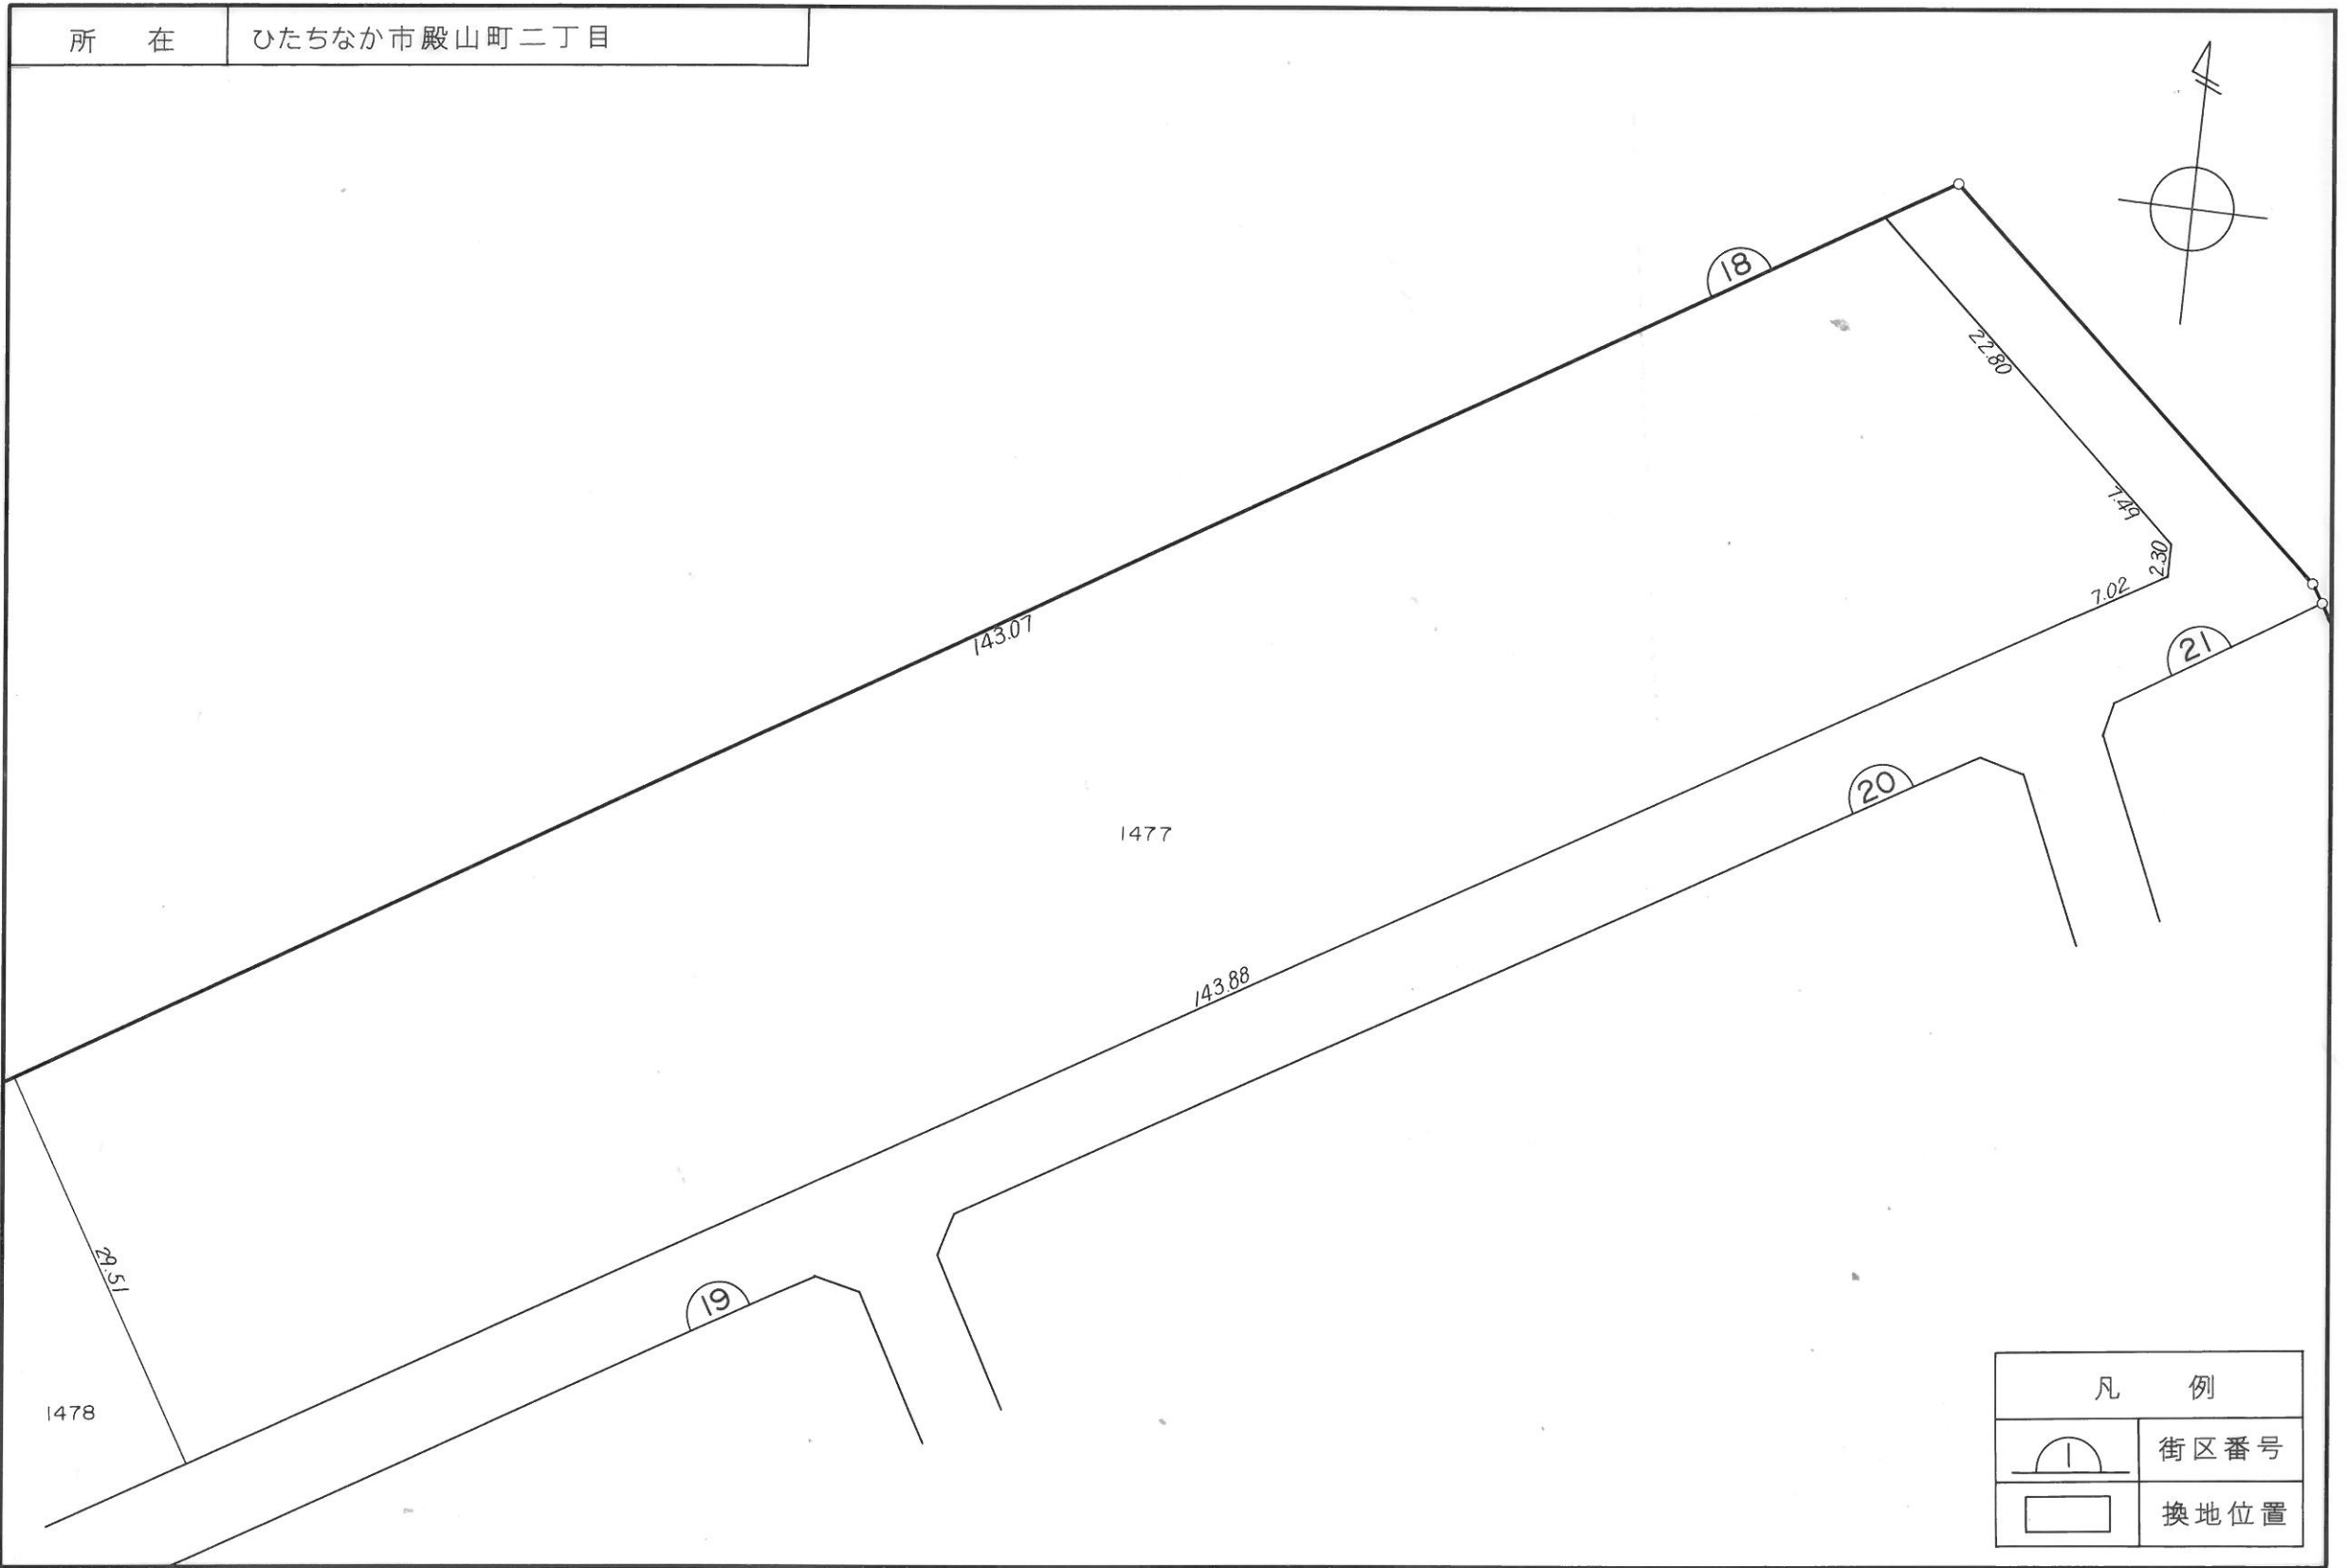


S = 1 : 500

# 換地図

所在

ひたちなか市殿山町二丁目

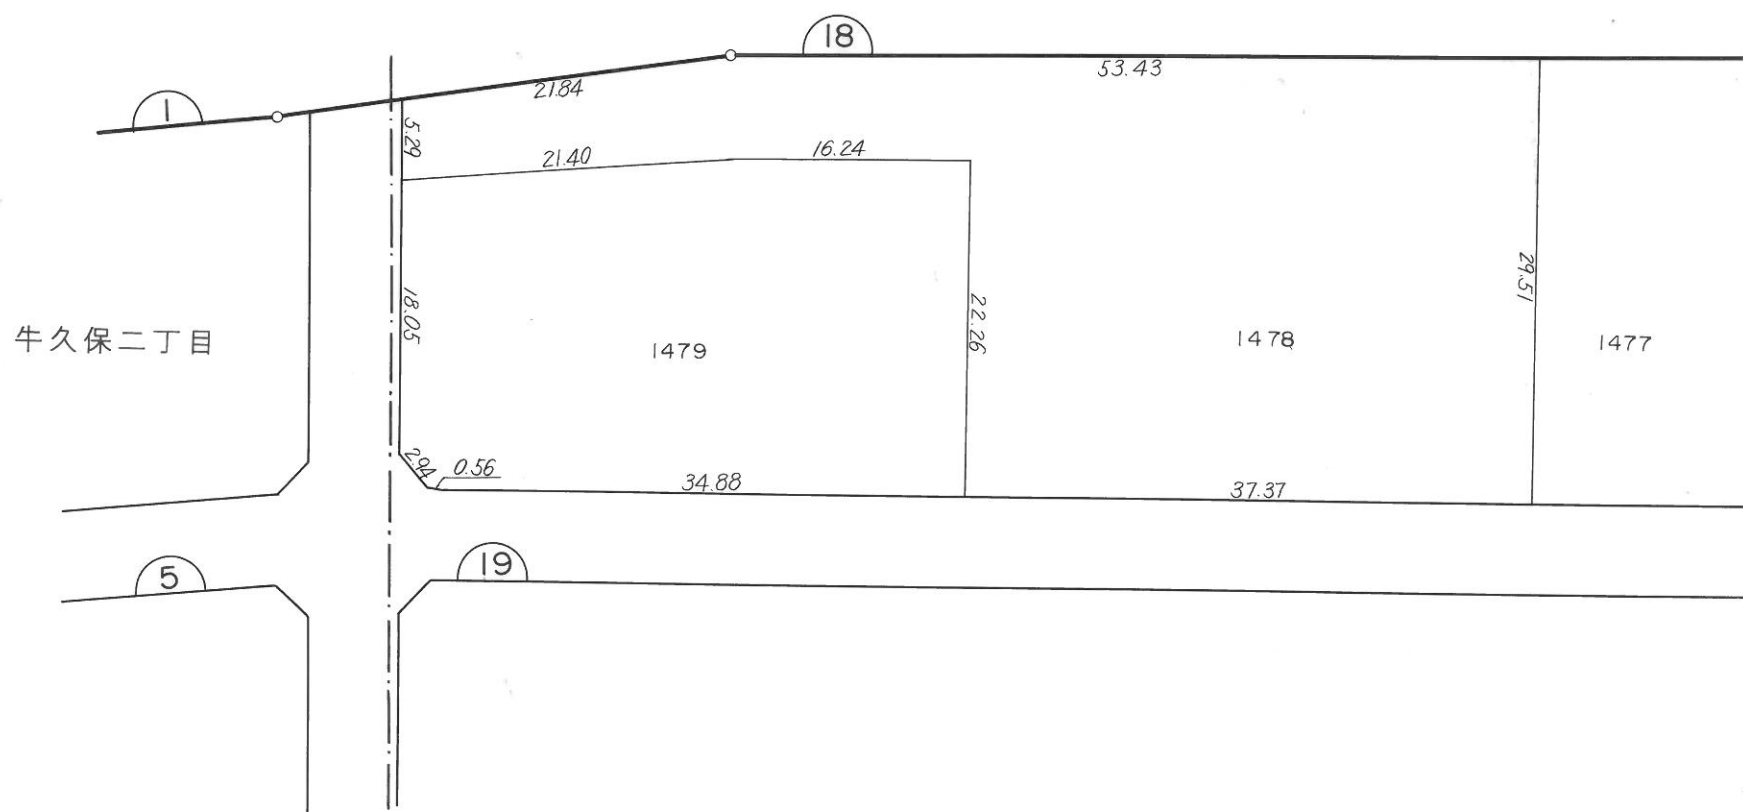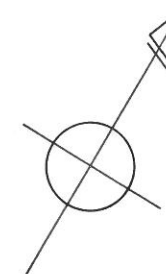



凡 例	
	街区番号
	換地位置

S = 1 : 500

# 換地図

所在

ひたちなか市殿山町二丁目

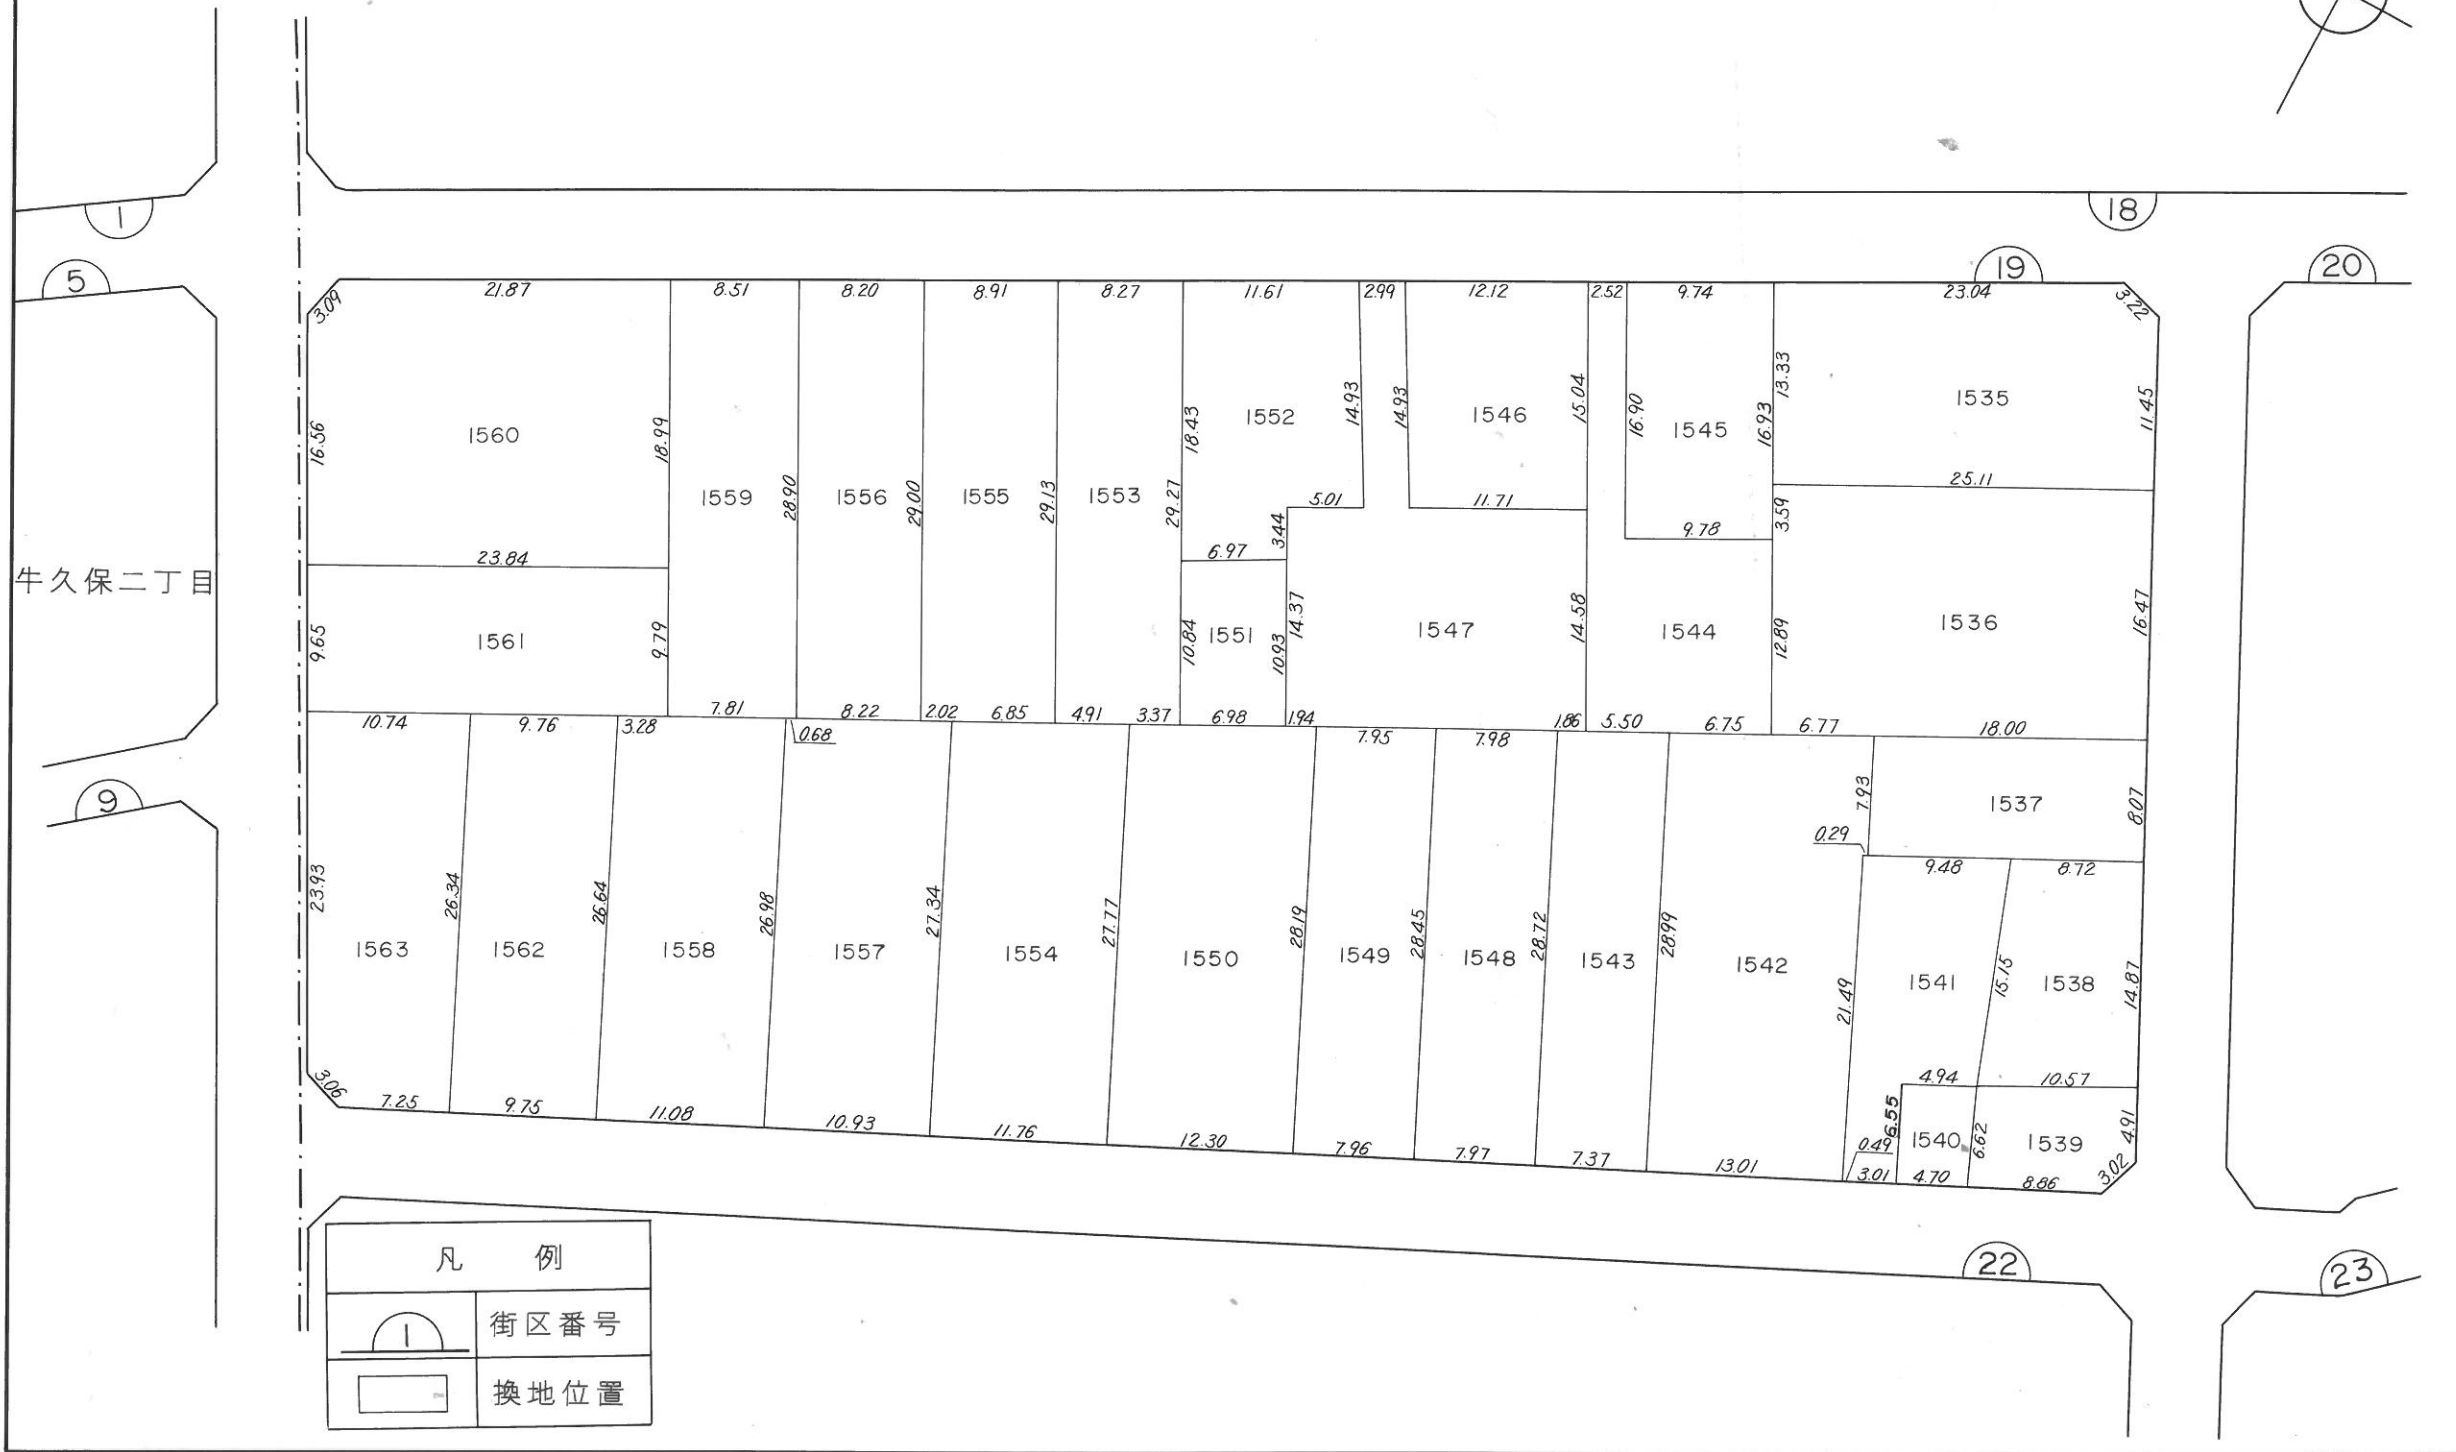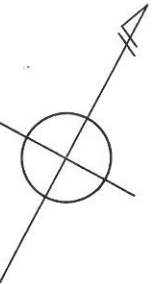



凡 例	
	街区番号
	換地位置

S = 1 : 500

# 換地 図

所 在

ひたちなか市殿山町二丁目

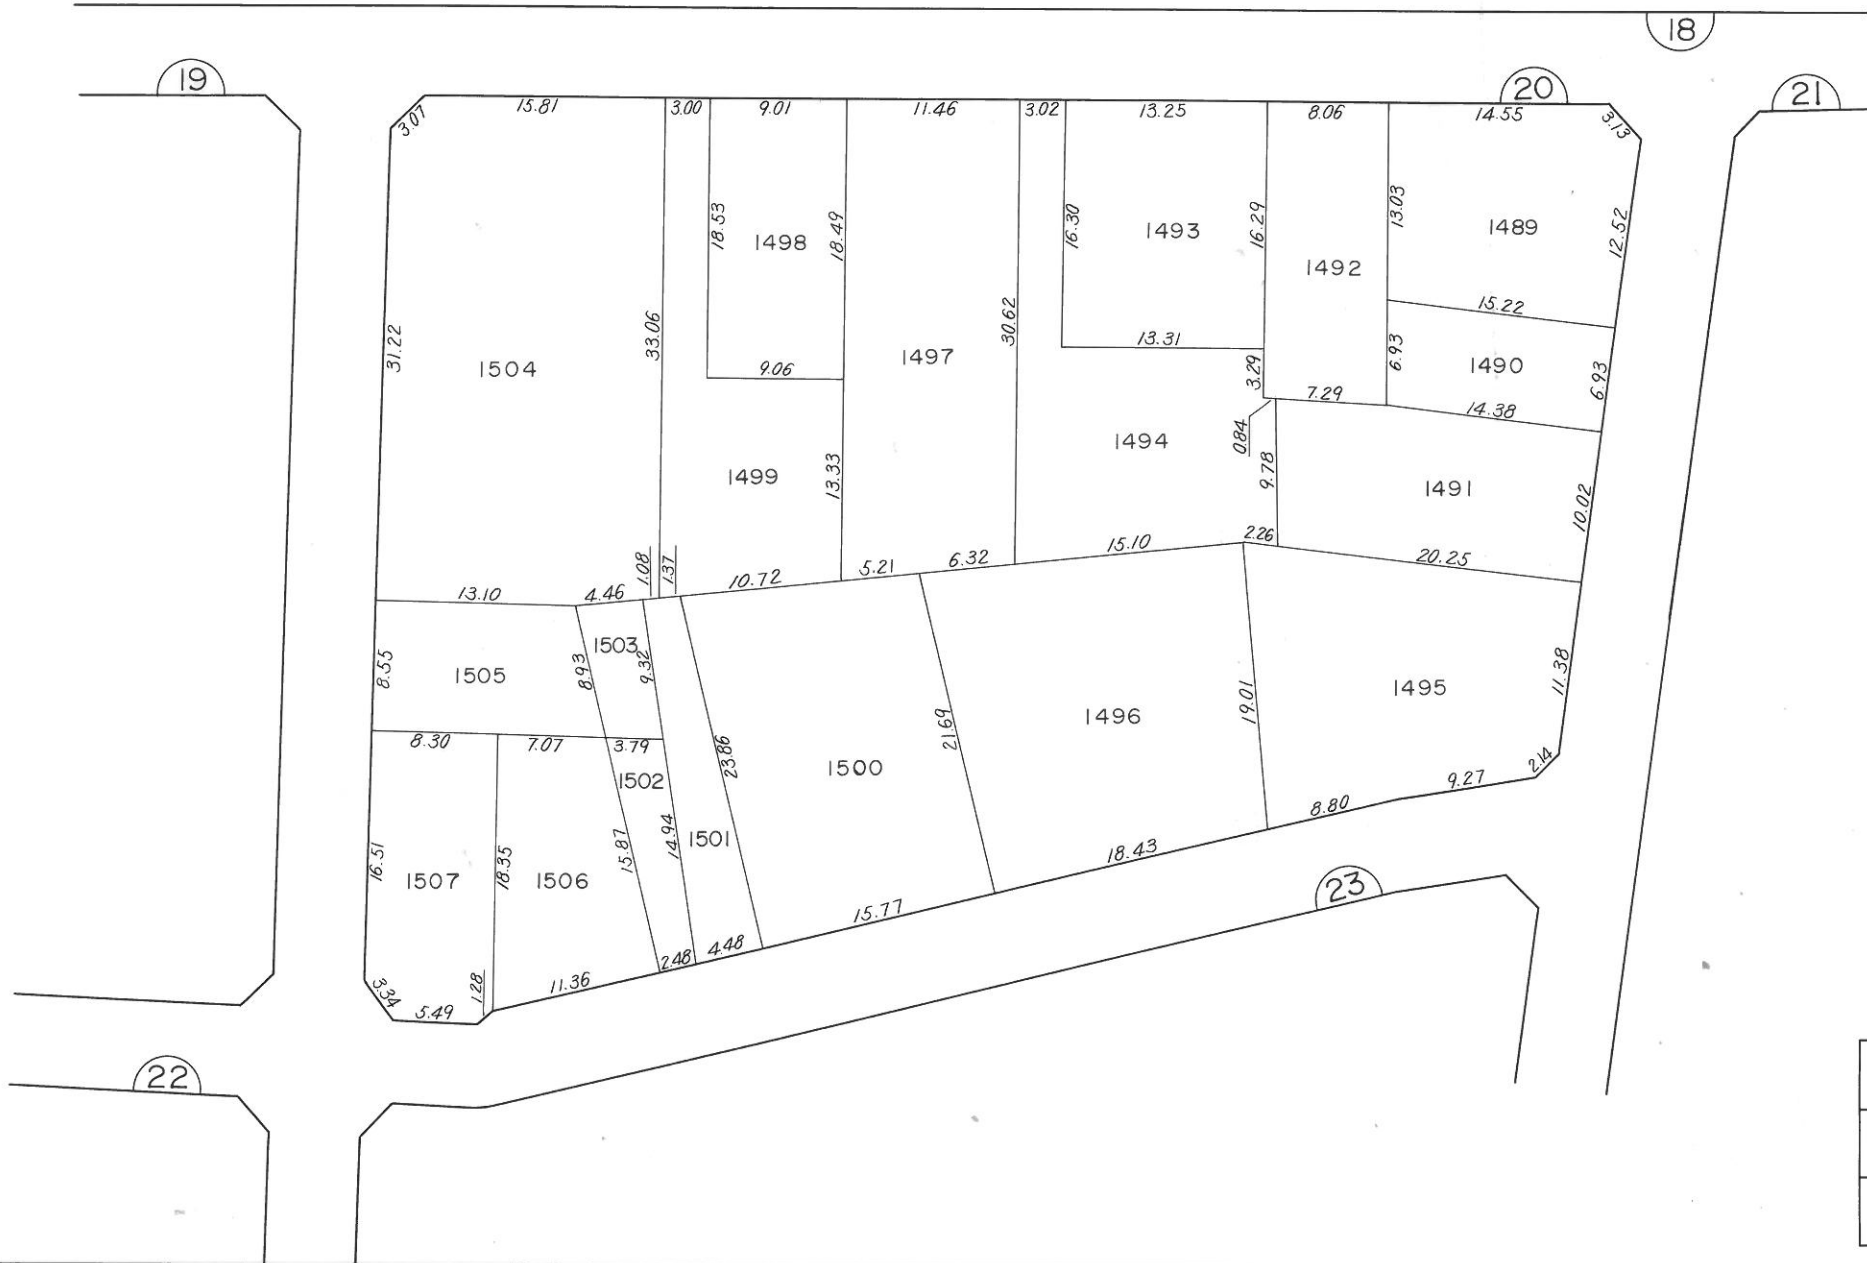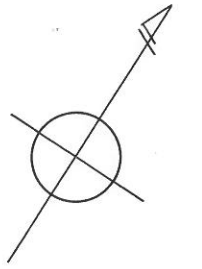



凡 例	
	街区番号
	換地位置

S = 1 : 500

# 換地 図

所 在

ひたちなか市 殿山町二丁目

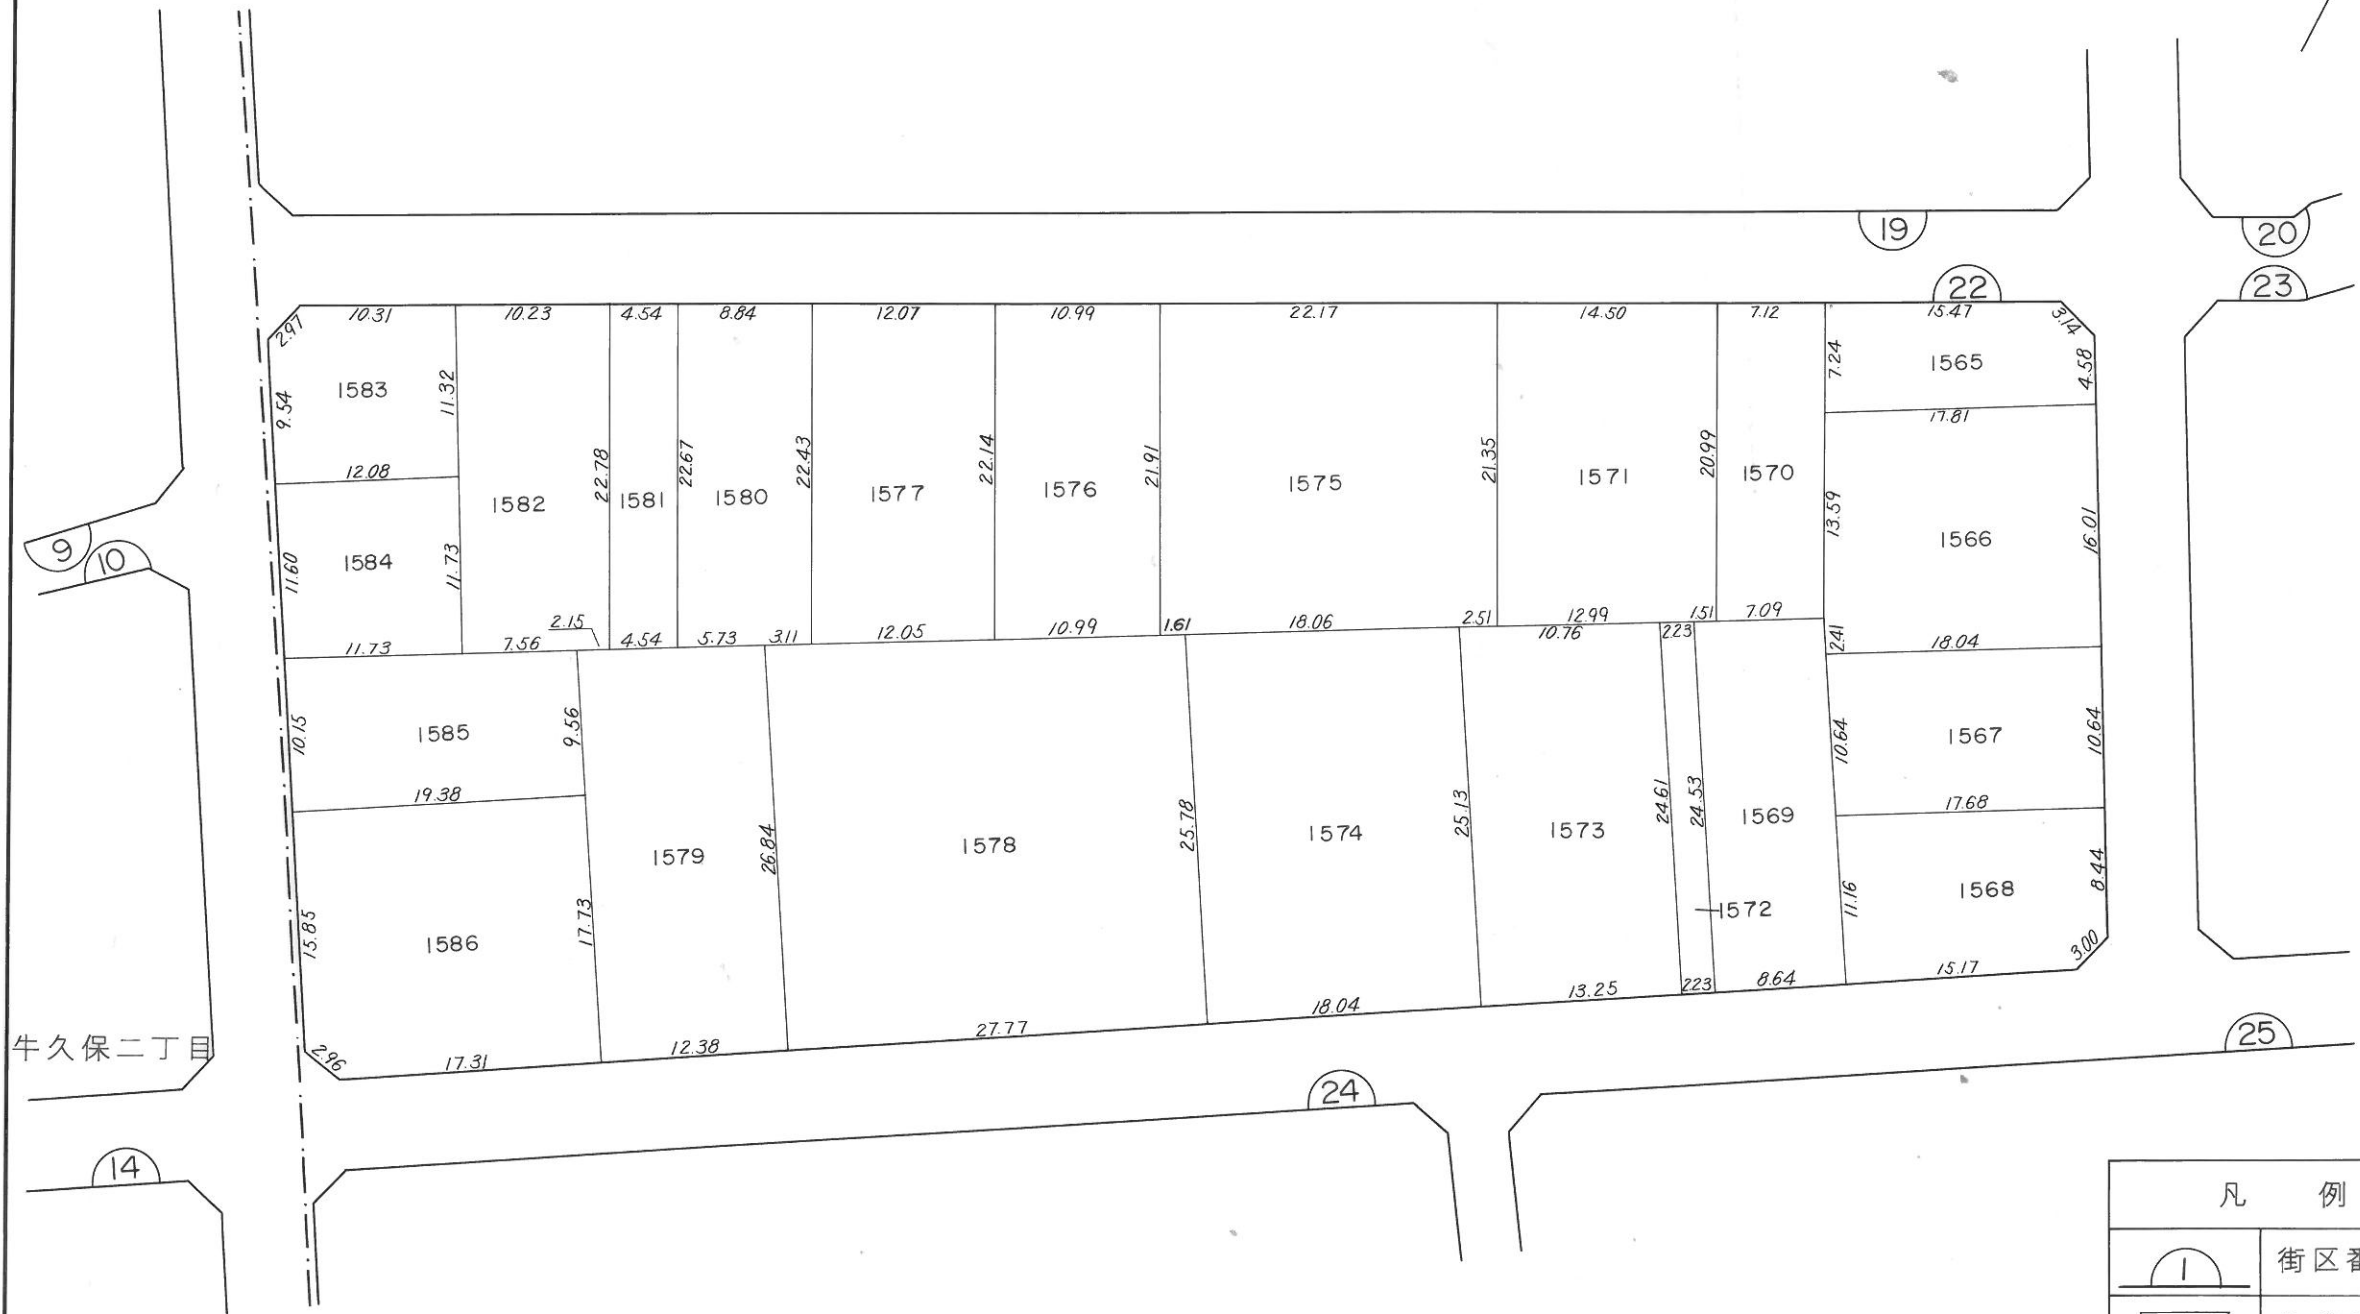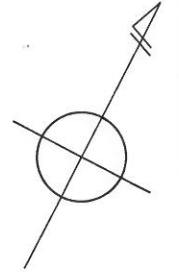

牛久保二丁目


凡 例	
	街区番号
	換地位置

S = 1 : 500

# 換地図

所在

ひたちなか市殿山町二丁目

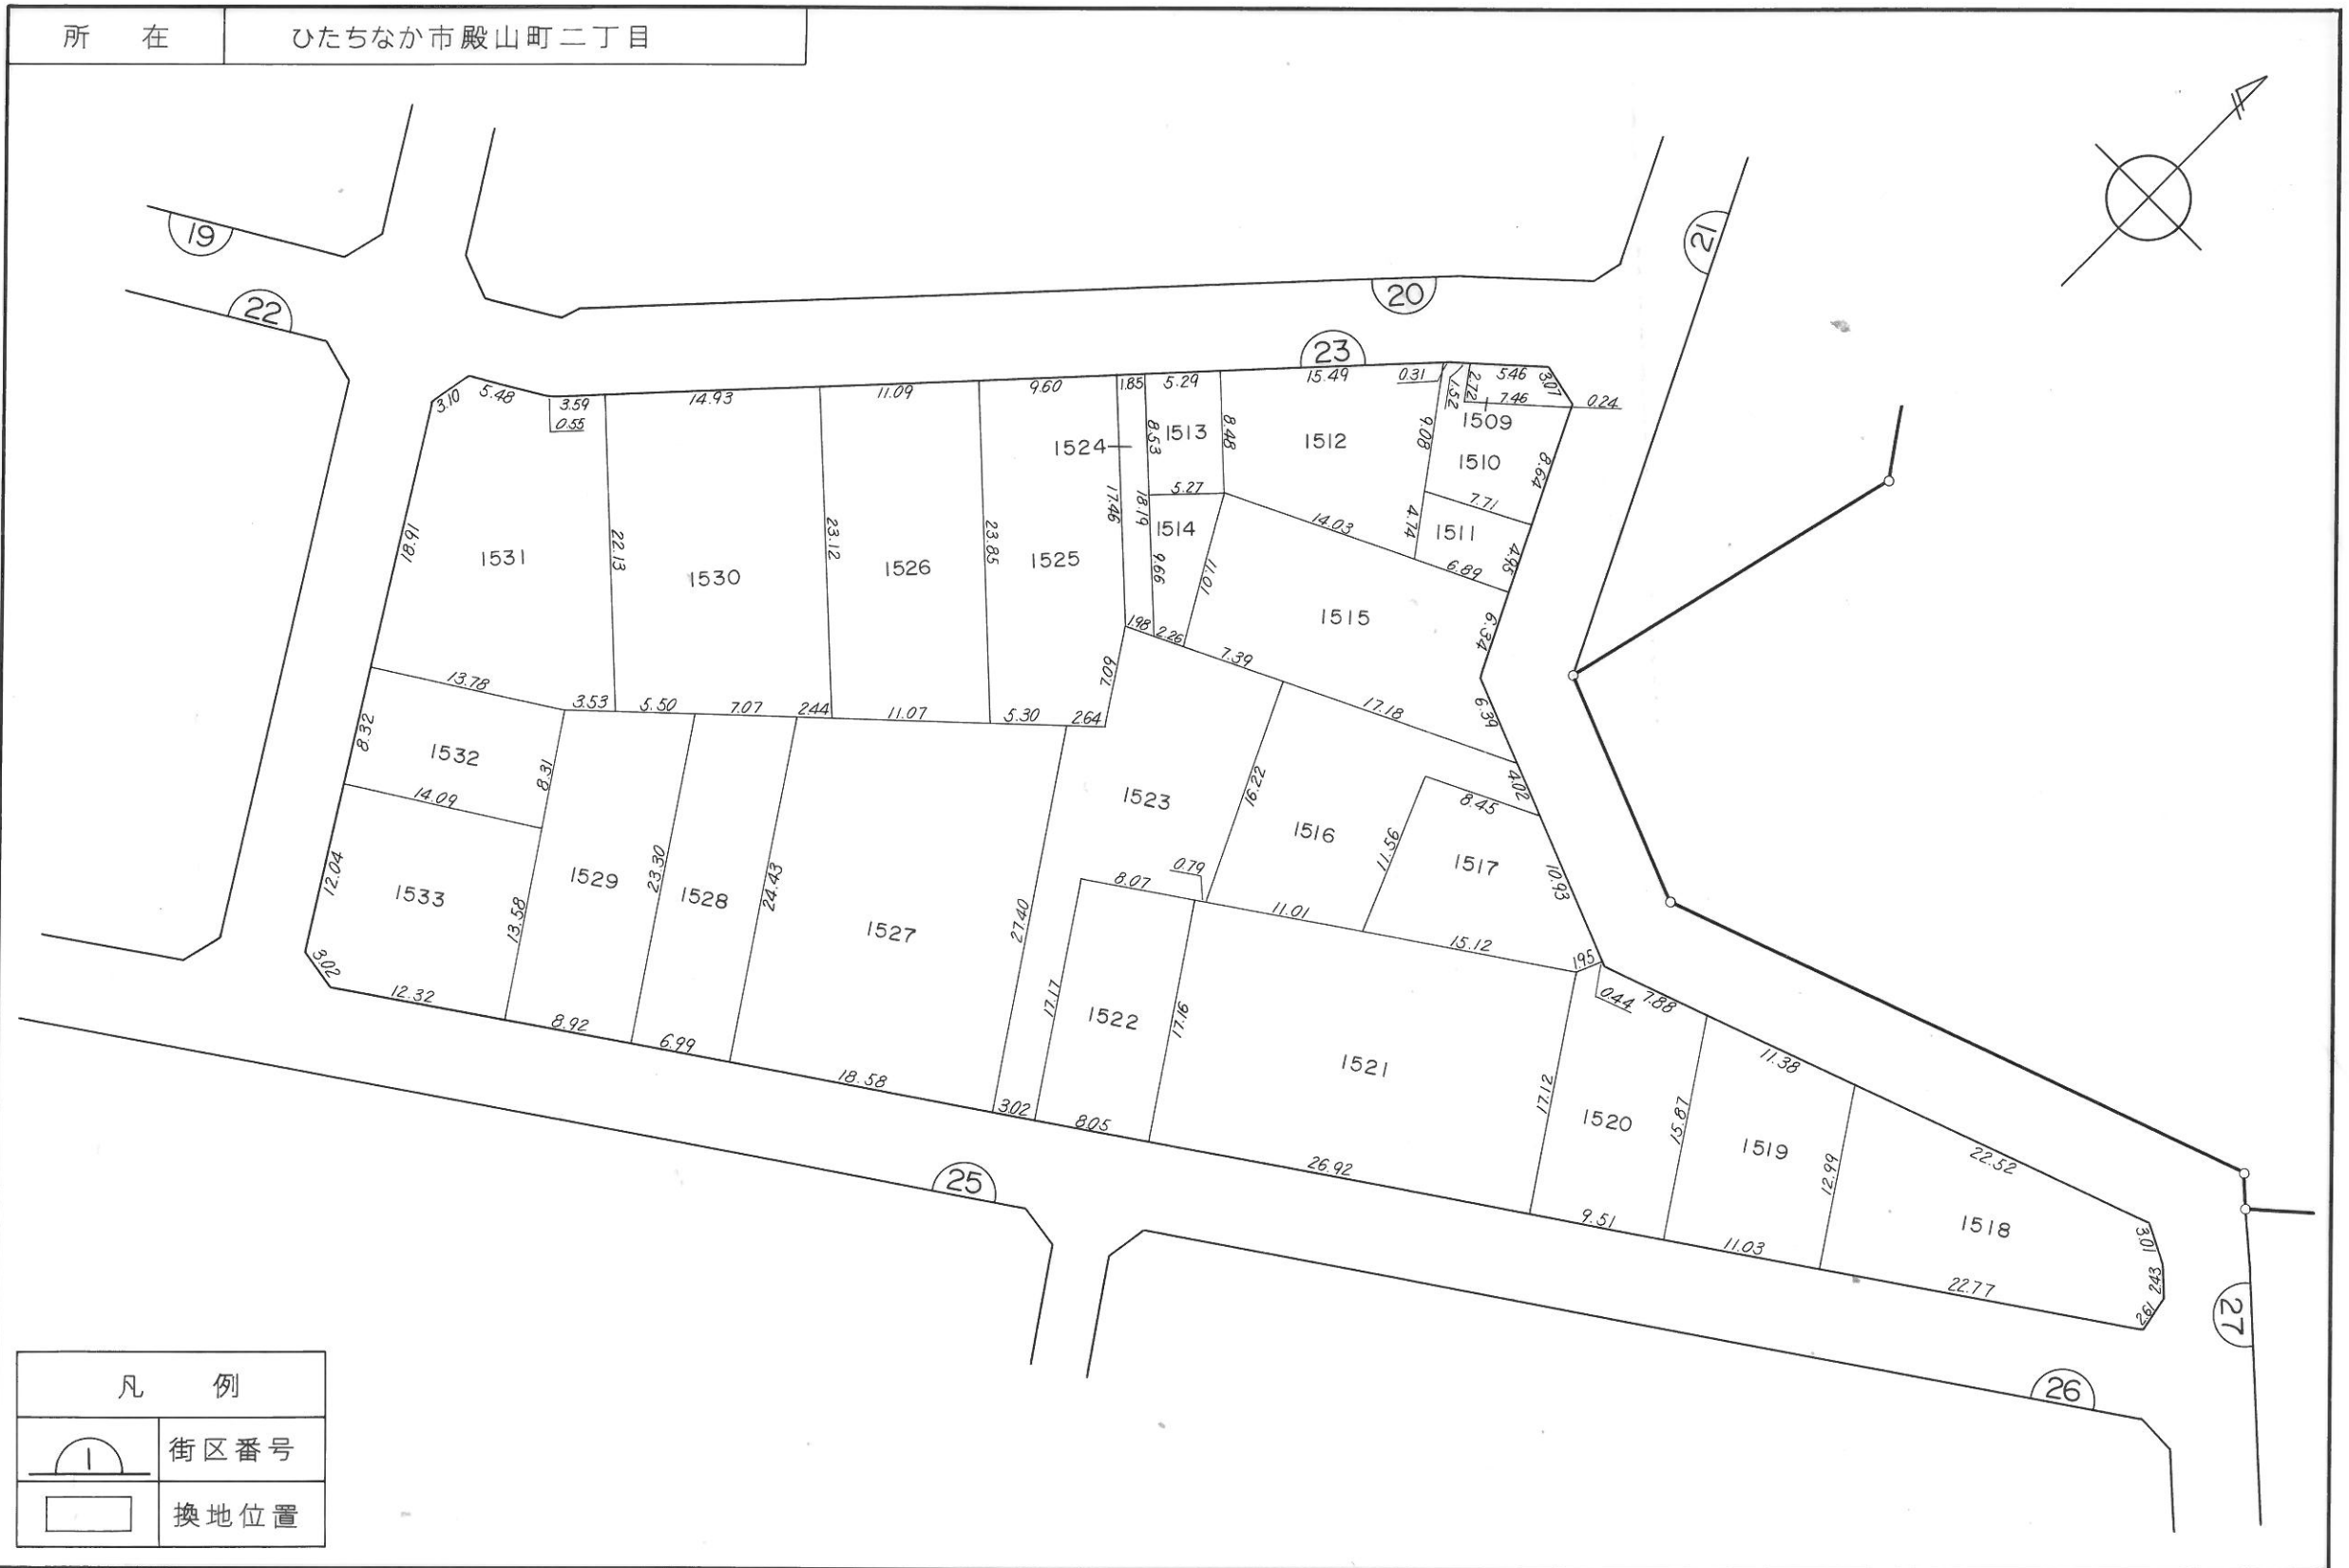


凡 例	
	街区番号
	換地位置

S = 1 : 500


# 換地図

所在

ひたちなか市殿山町二丁目

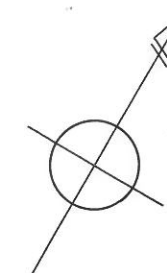

牛久保二丁目

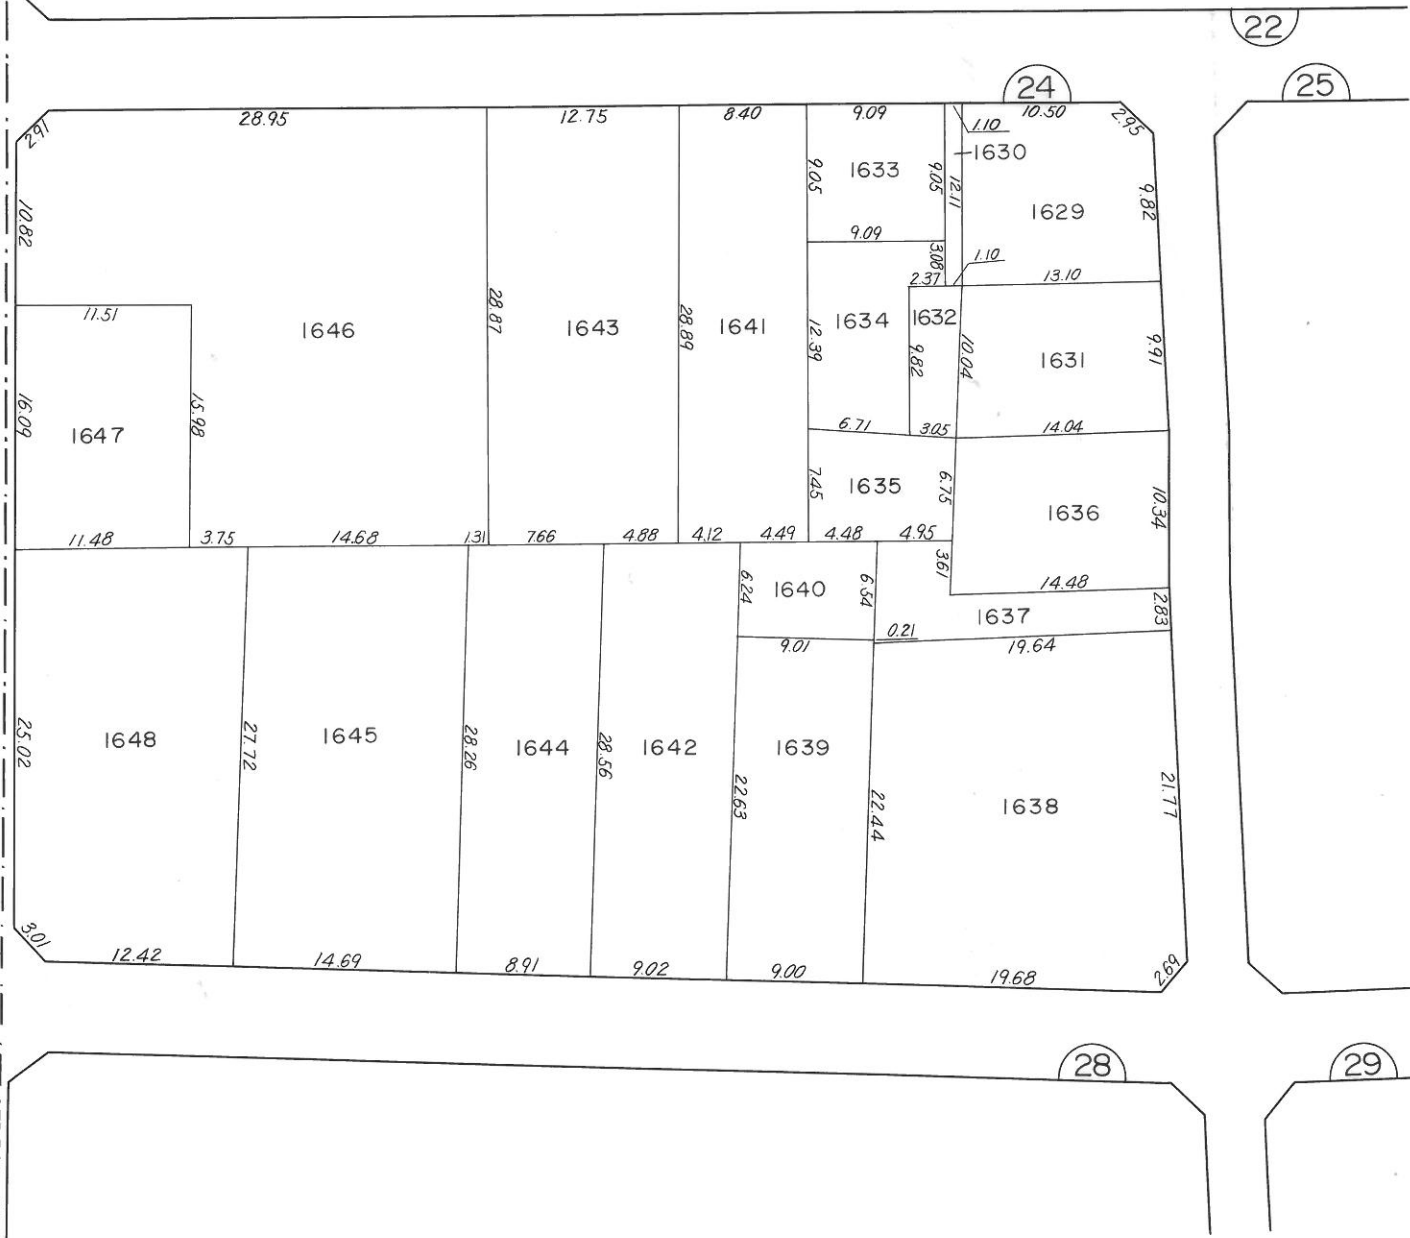



凡 例	
	街区番号
	換地位置

S = 1 : 500

# 換地 図

所 在

ひたちなか市殿山町二丁目

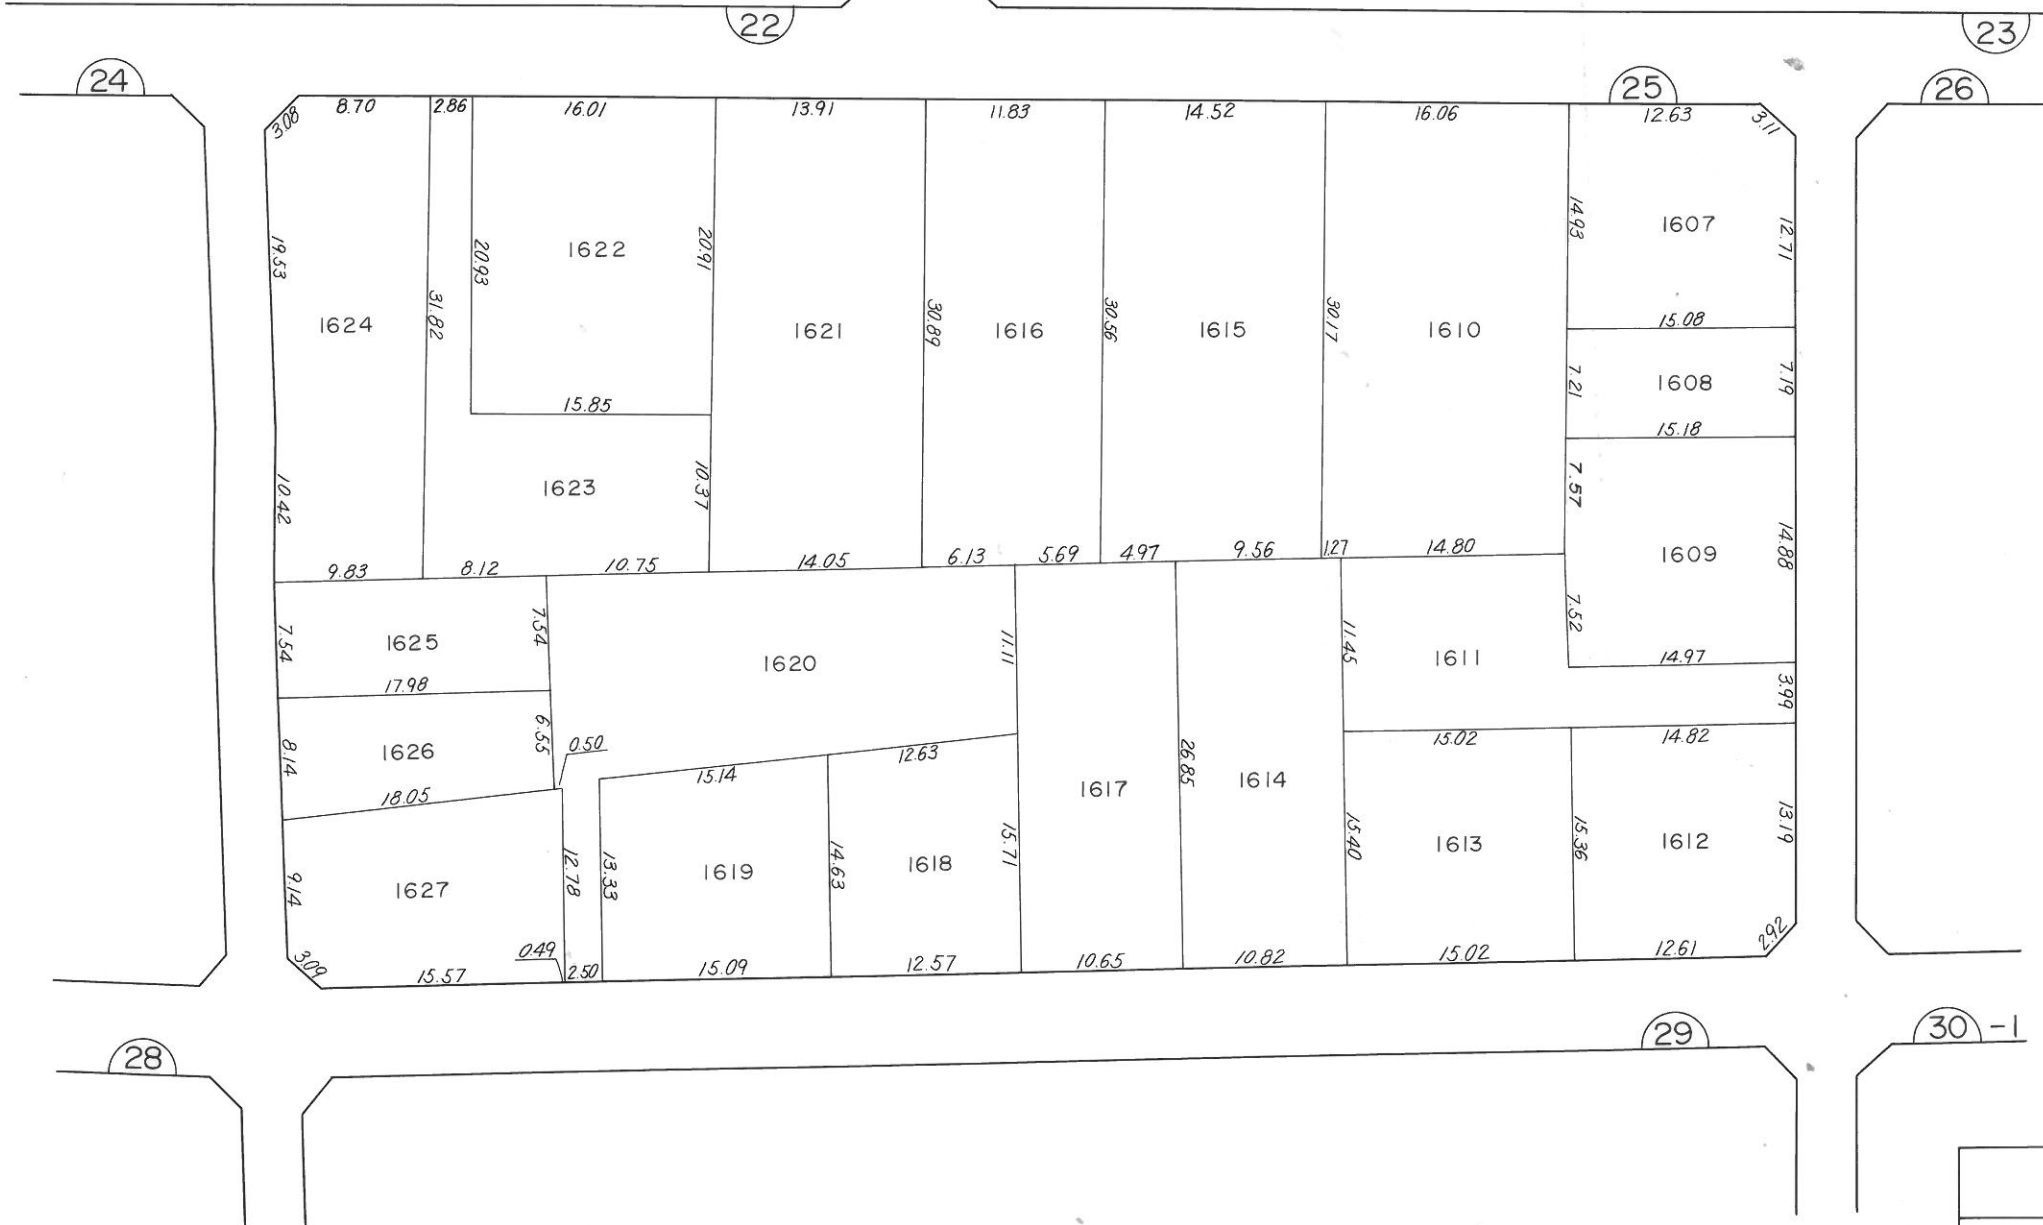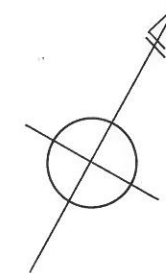

凡 例	
	街区番号
	換地位置


S = 1 : 500



# 換地 図

所 在

ひたちなか市殿山町二丁目

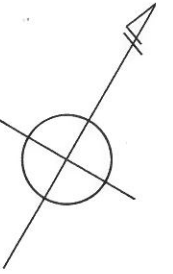



凡 例	
	街区番号
	換地位置

S = 1 : 500

# 換地図

所在

ひたちなか市殿山町二丁目

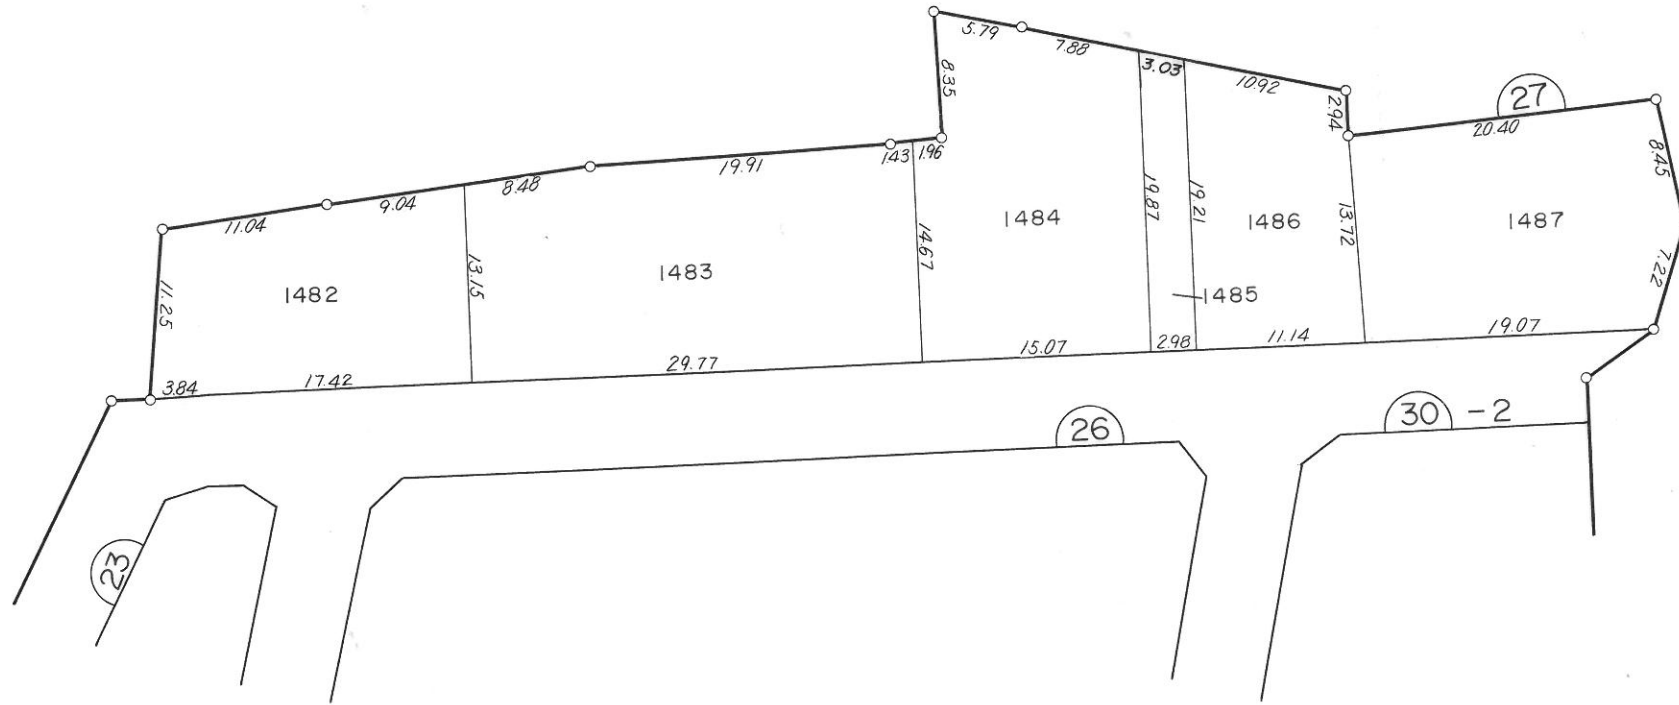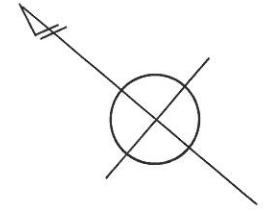


凡 例	
	街区番号
	換地位置

S = 1 : 500


# 換地図

所在

ひたちなか市殿山町二丁目

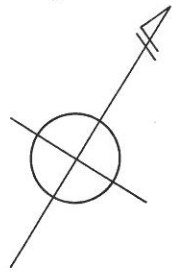

牛久保二丁目

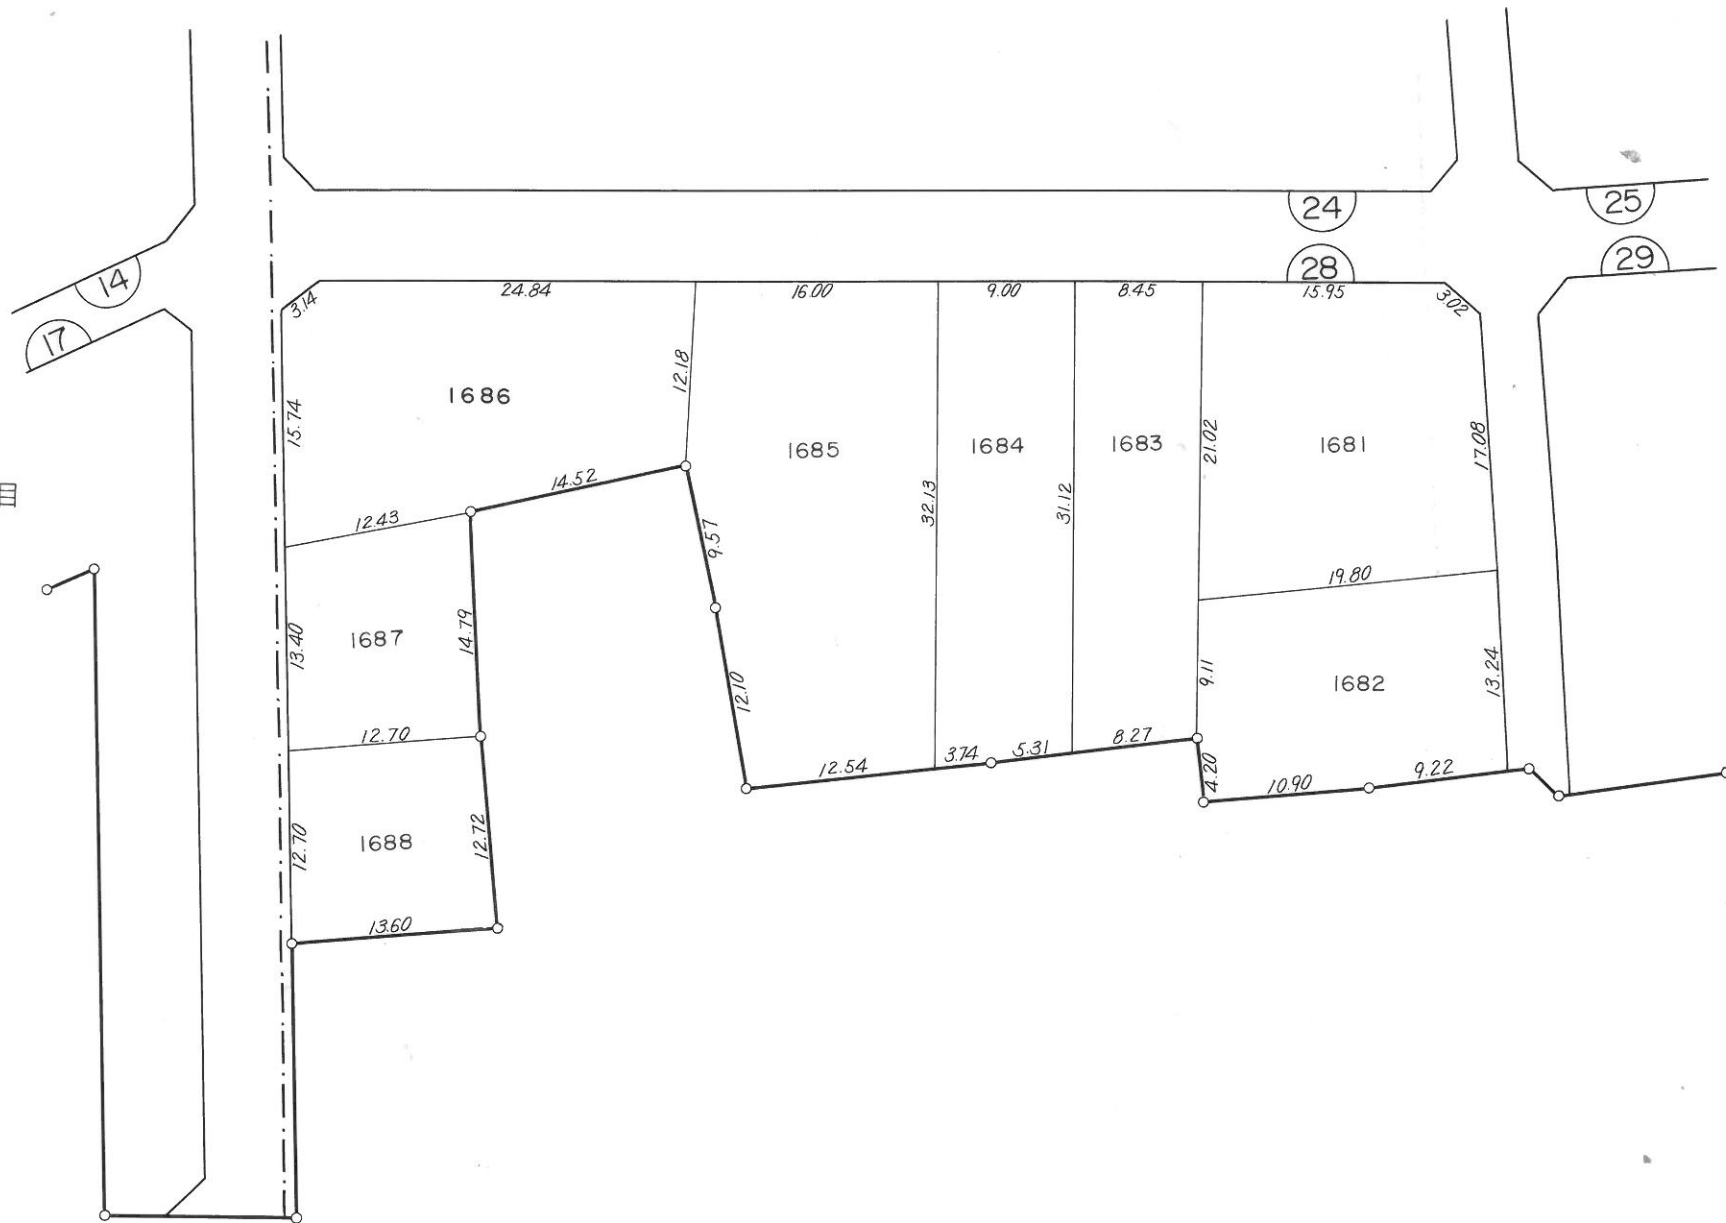



凡 例	
	街区番号
	換地位置

S = 1 : 500

# 換地 図

所 在

ひたちなか市殿山町二丁目

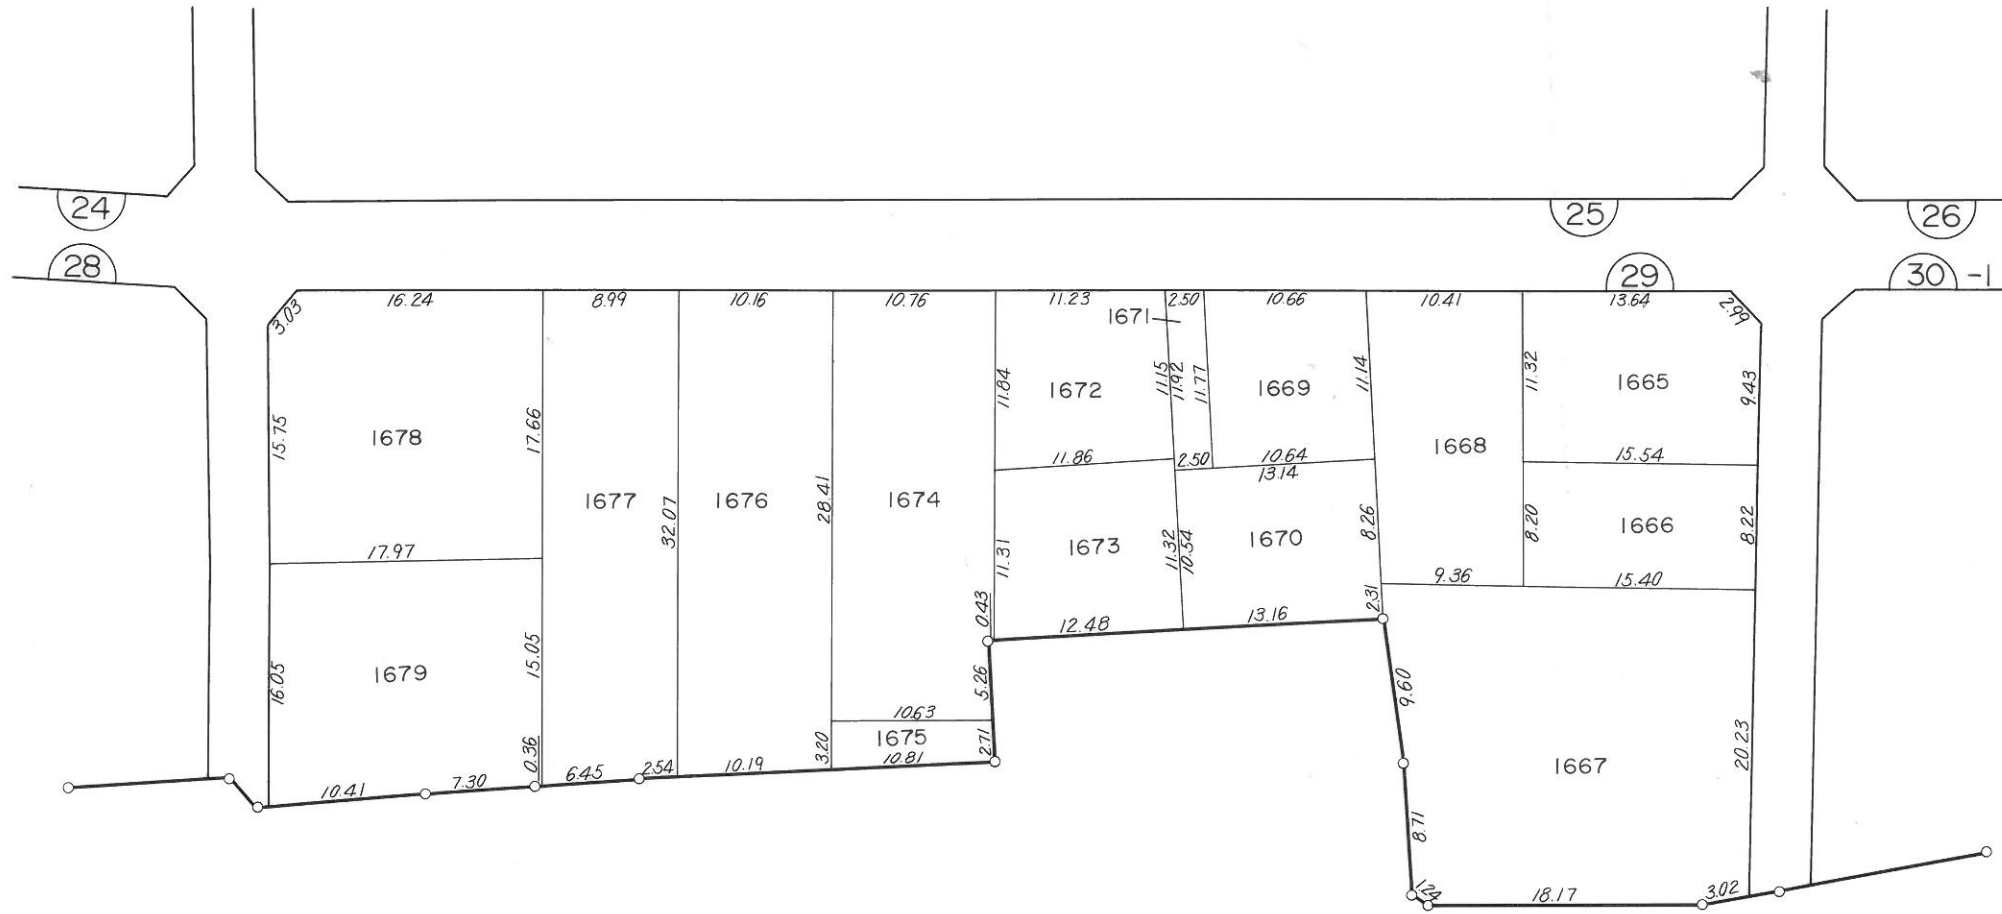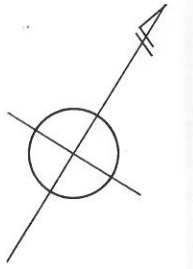


凡 例	
	街区番号
	換地位置

S = 1 : 500

# 換地図

所在

ひたちなか市殿山町二丁目

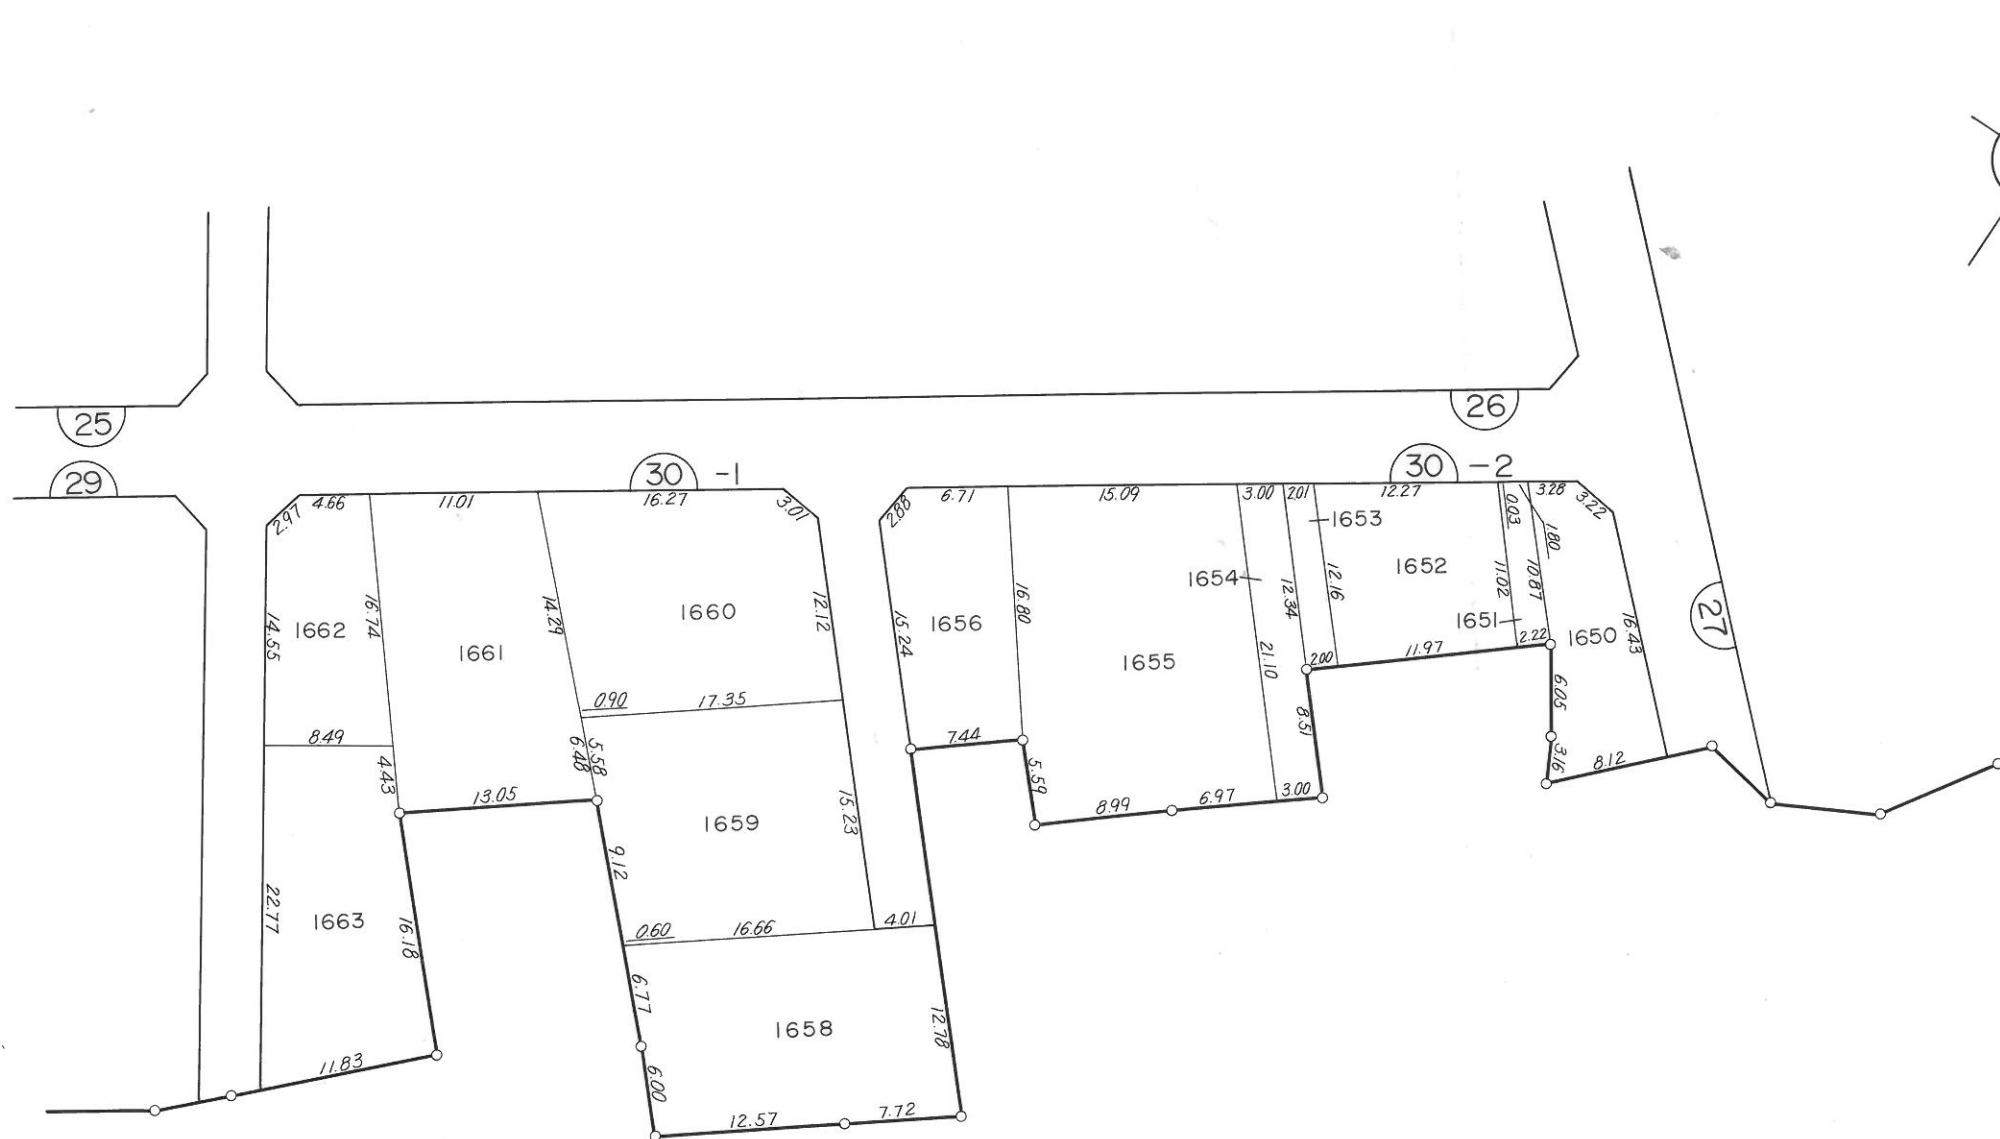

凡 例	
	街区番号
	換地位置

S = 1 : 500