
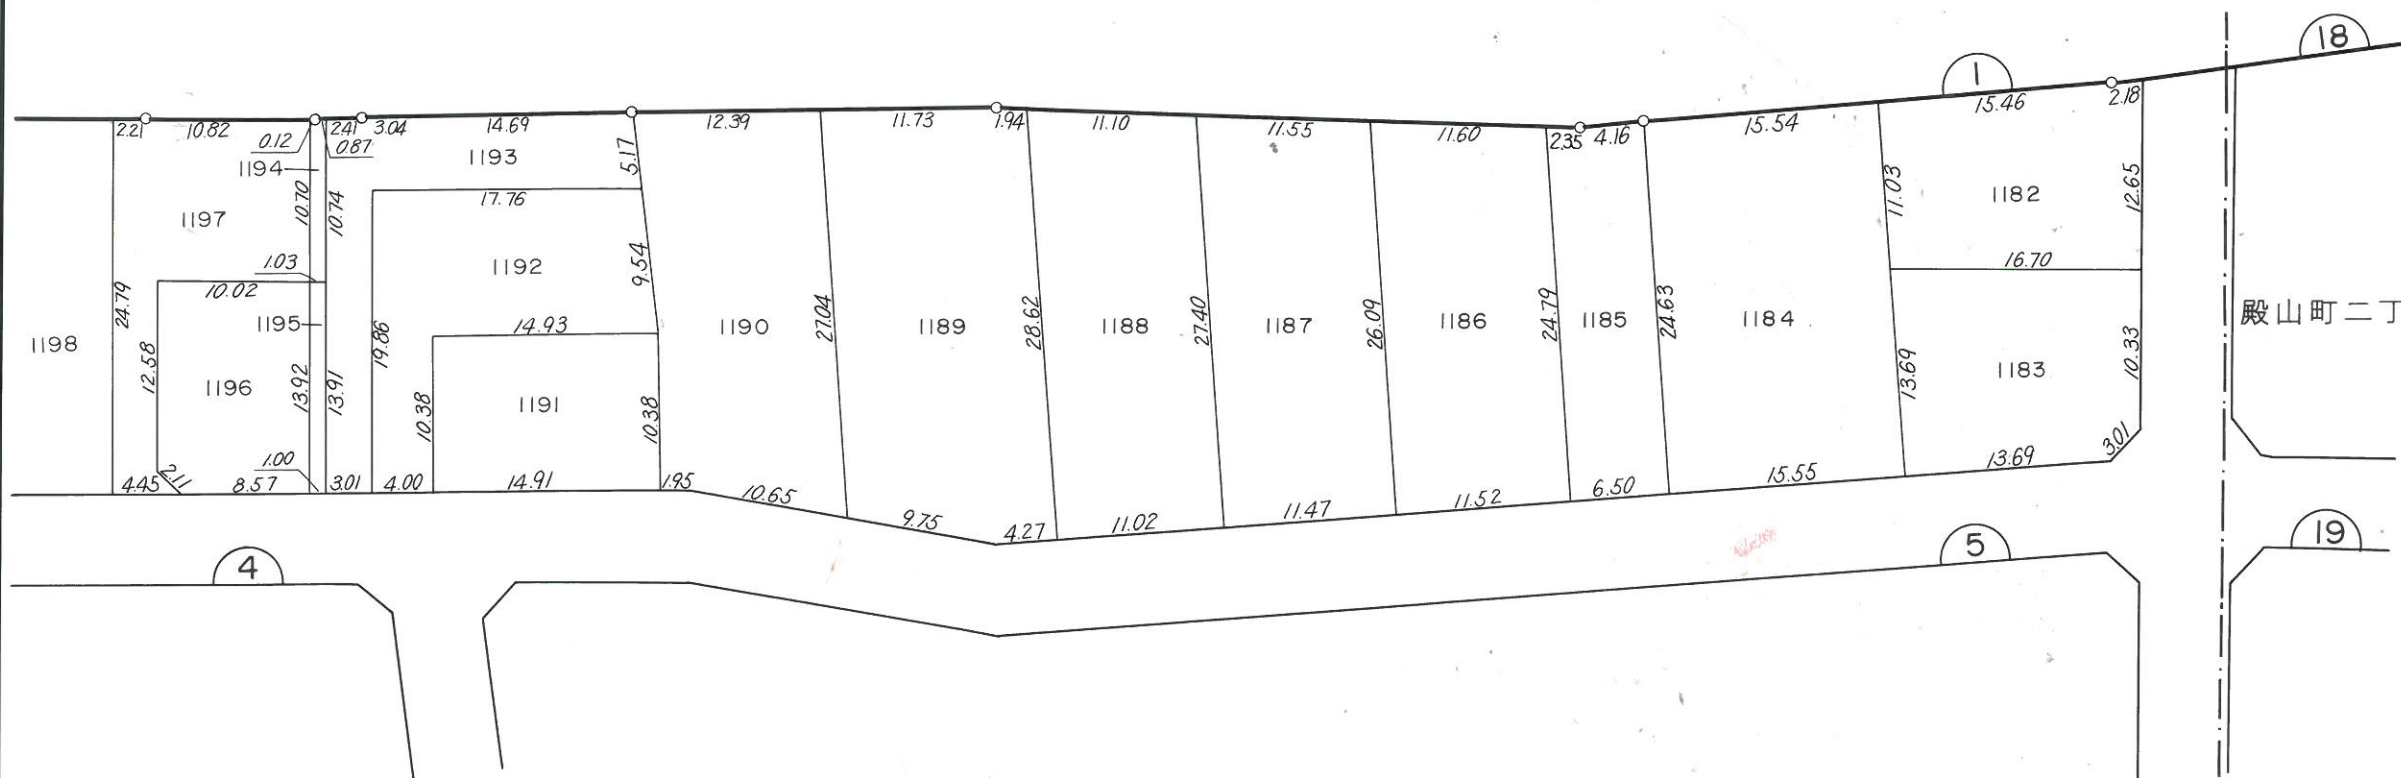


換地図

所在

ひたちなか市牛久保二丁目

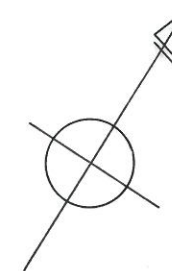



凡 例	
	街区番号
	換地位置

S = 1 : 500

換地図

所在

ひたちなか市牛久保二丁目

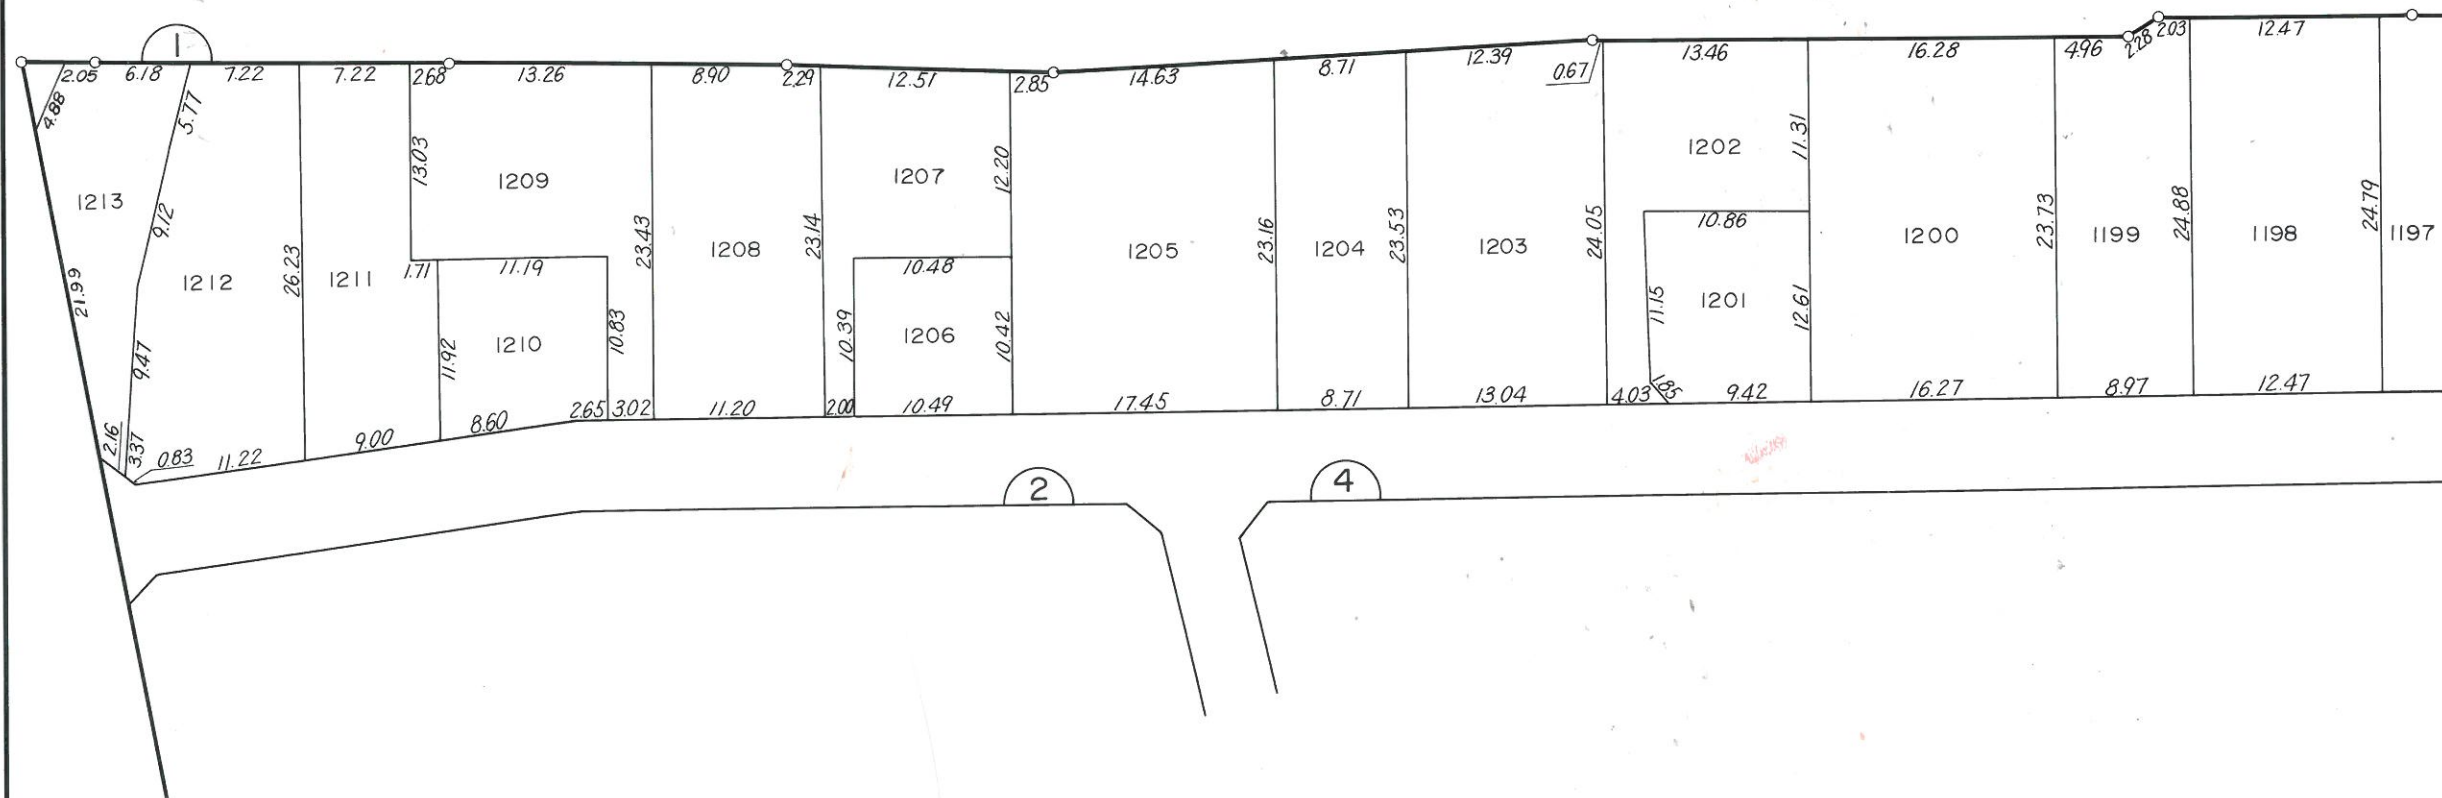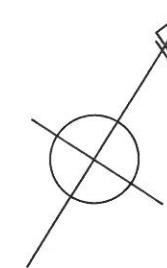



凡 例	
	街区番号
	換地位置

S = 1 : 500

換地図

所在

ひたちなか市牛久保二丁目

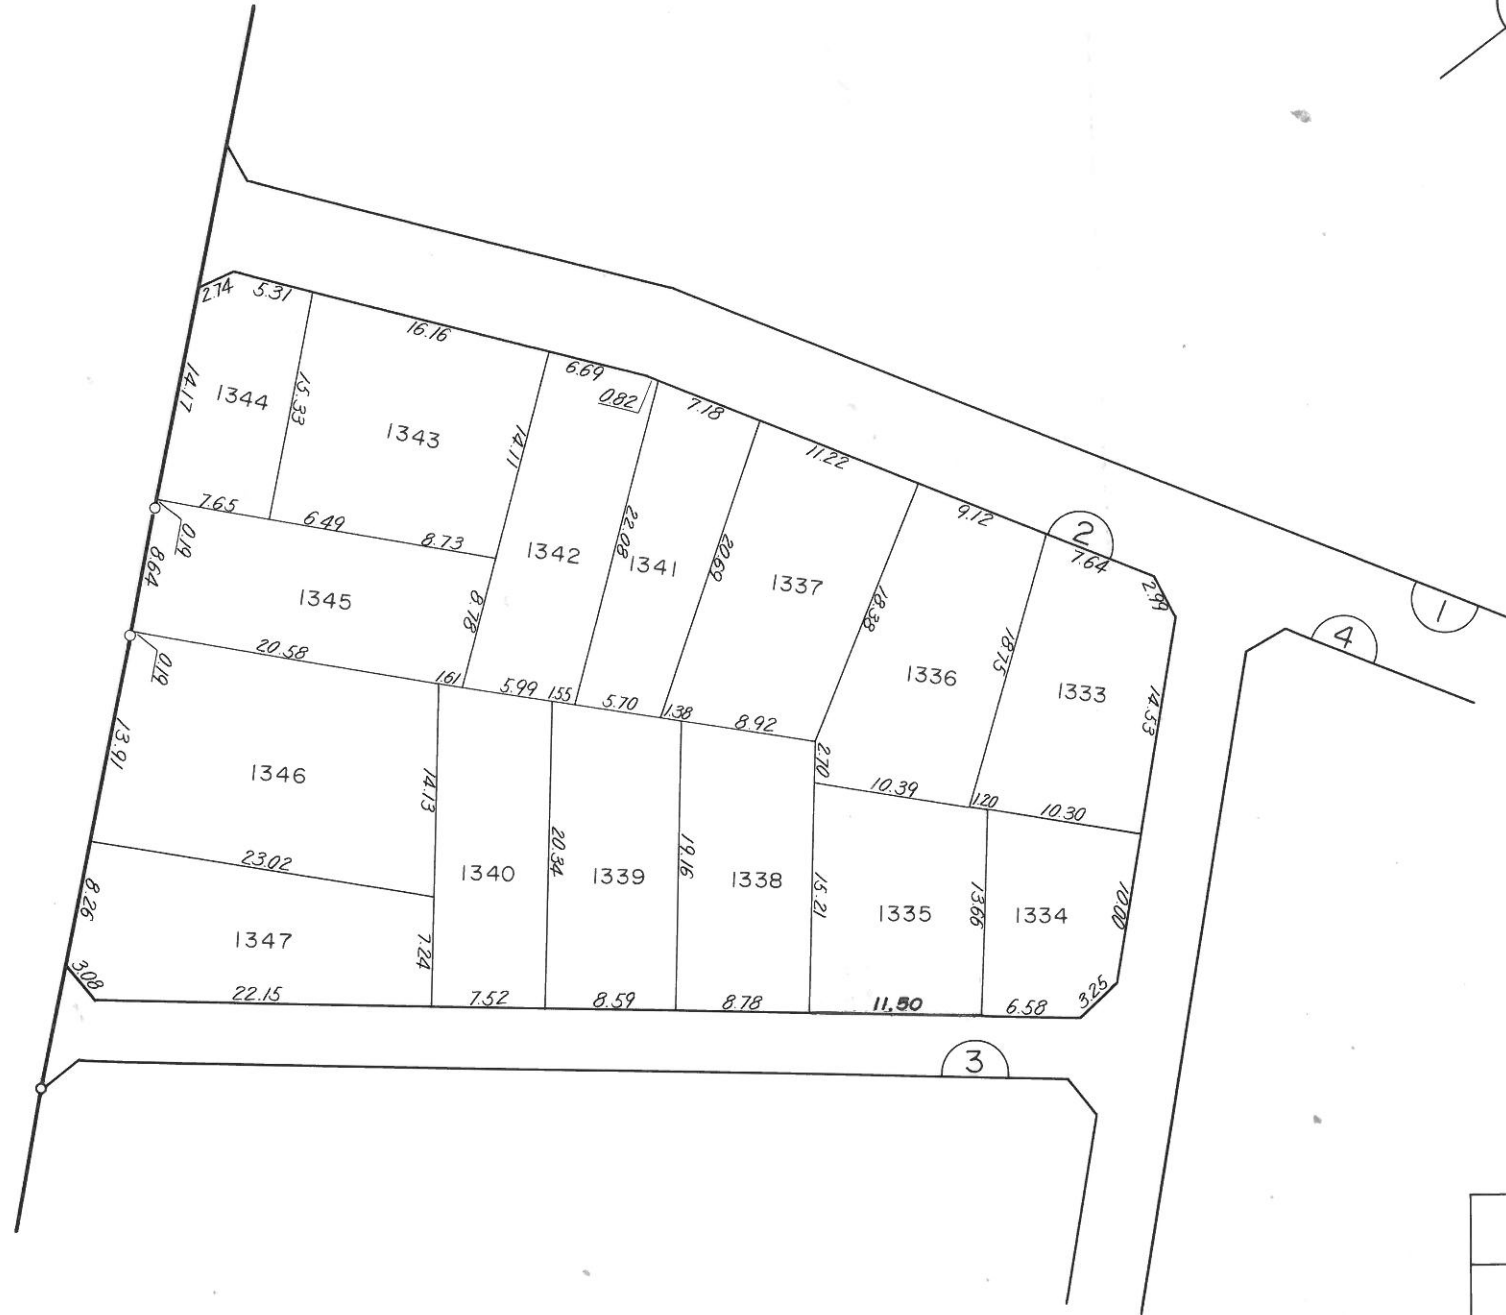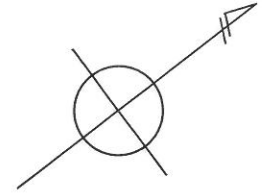

凡 例	
	街区番号
	換地位置

S = 1 : 500

換地 図

所 在

ひたちなか市牛久保二丁目





凡 例	
	街区番号
	換地位置

S = 1 : 500

換地図

所在

ひたちなか市牛久保二丁目

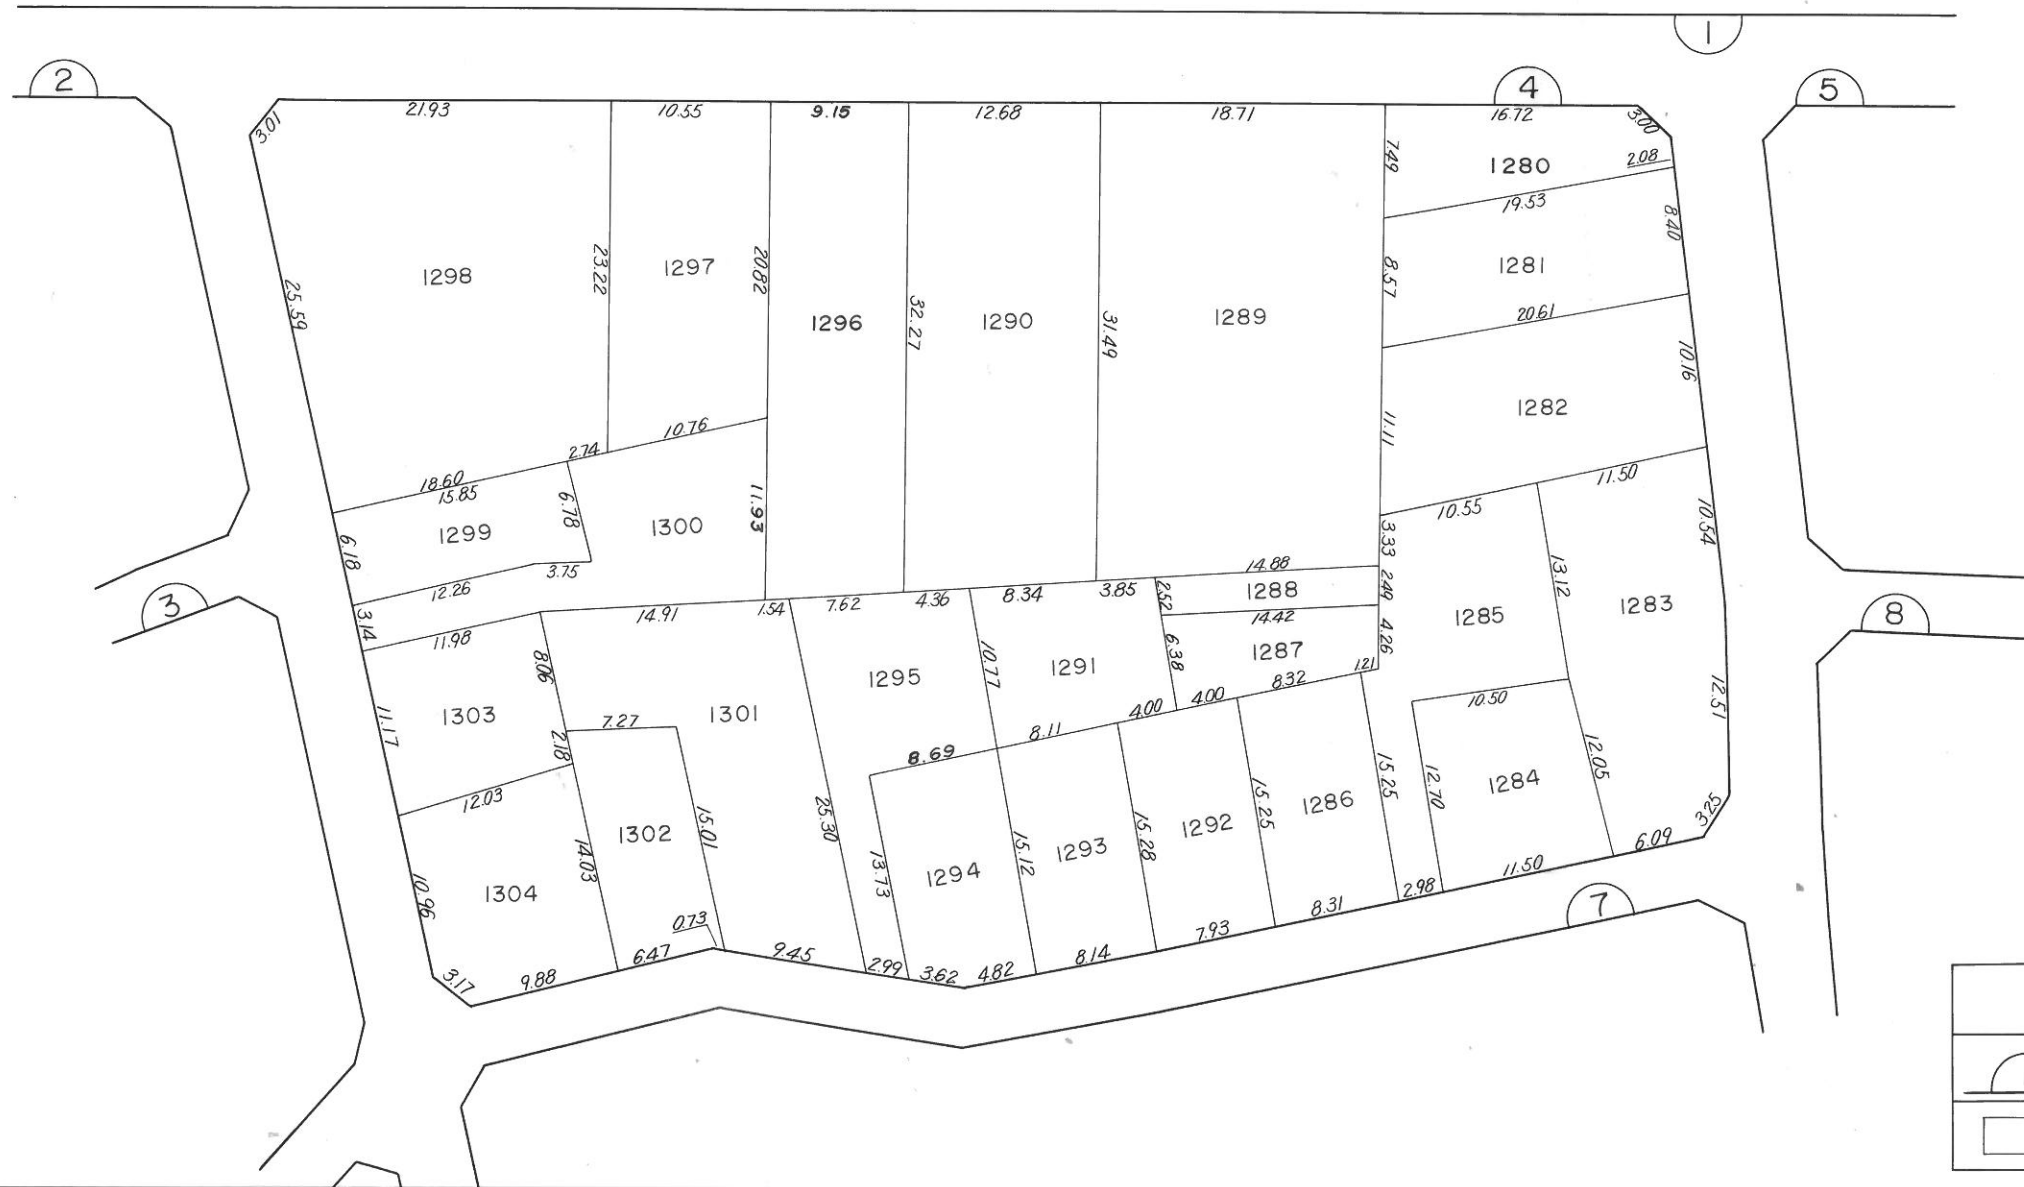
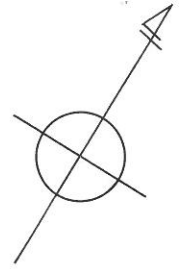


凡 例	
	街区番号
	換地位置

S = 1 : 500

換地図

所在 　　ひたちなか市牛久保二丁目

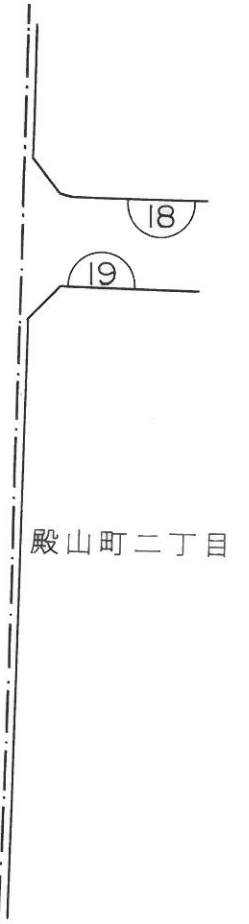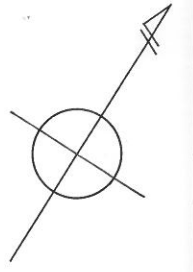

凡 例	
	街区番号
	換地位置

S = 1 : 500

換地図

所在

ひたちなか市牛久保二丁目



凡 例	
	街区番号
	換地位置

S = 1 : 500

換地 図

所 在

ひたちなか市牛久保二丁目



凡 例	
	街区番号
	換地位置

S = 1 : 500

換地図

所在

ひたちなか市牛久保二丁目





凡 例	
	街区番号
	換地位置

S = 1 : 500

換地 図

所 在

ひたちなか市牛久保二丁目

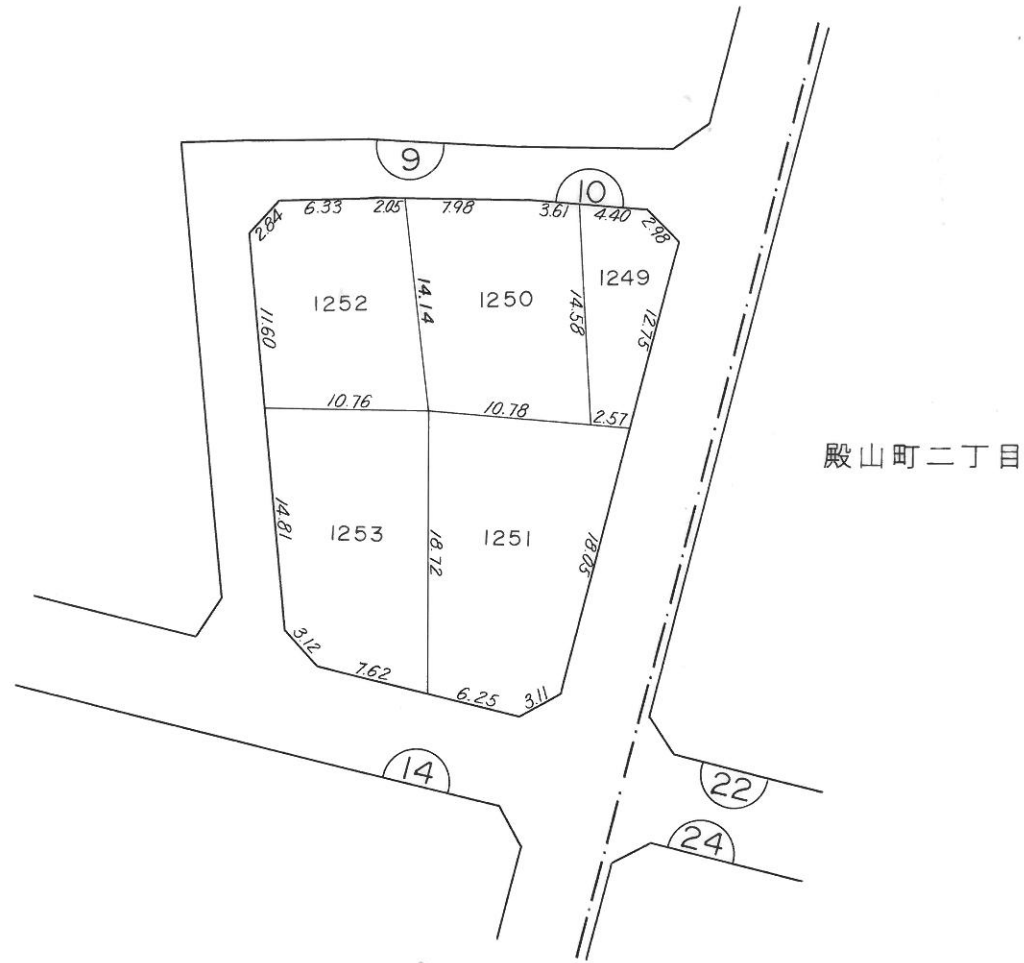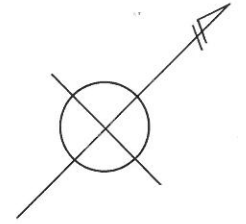



凡 例	
	街区番号
	換地位置

S = 1 : 500

換地図

所在

ひたちなか市牛久保二丁目

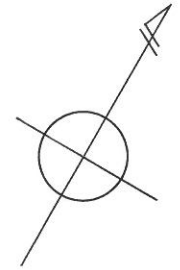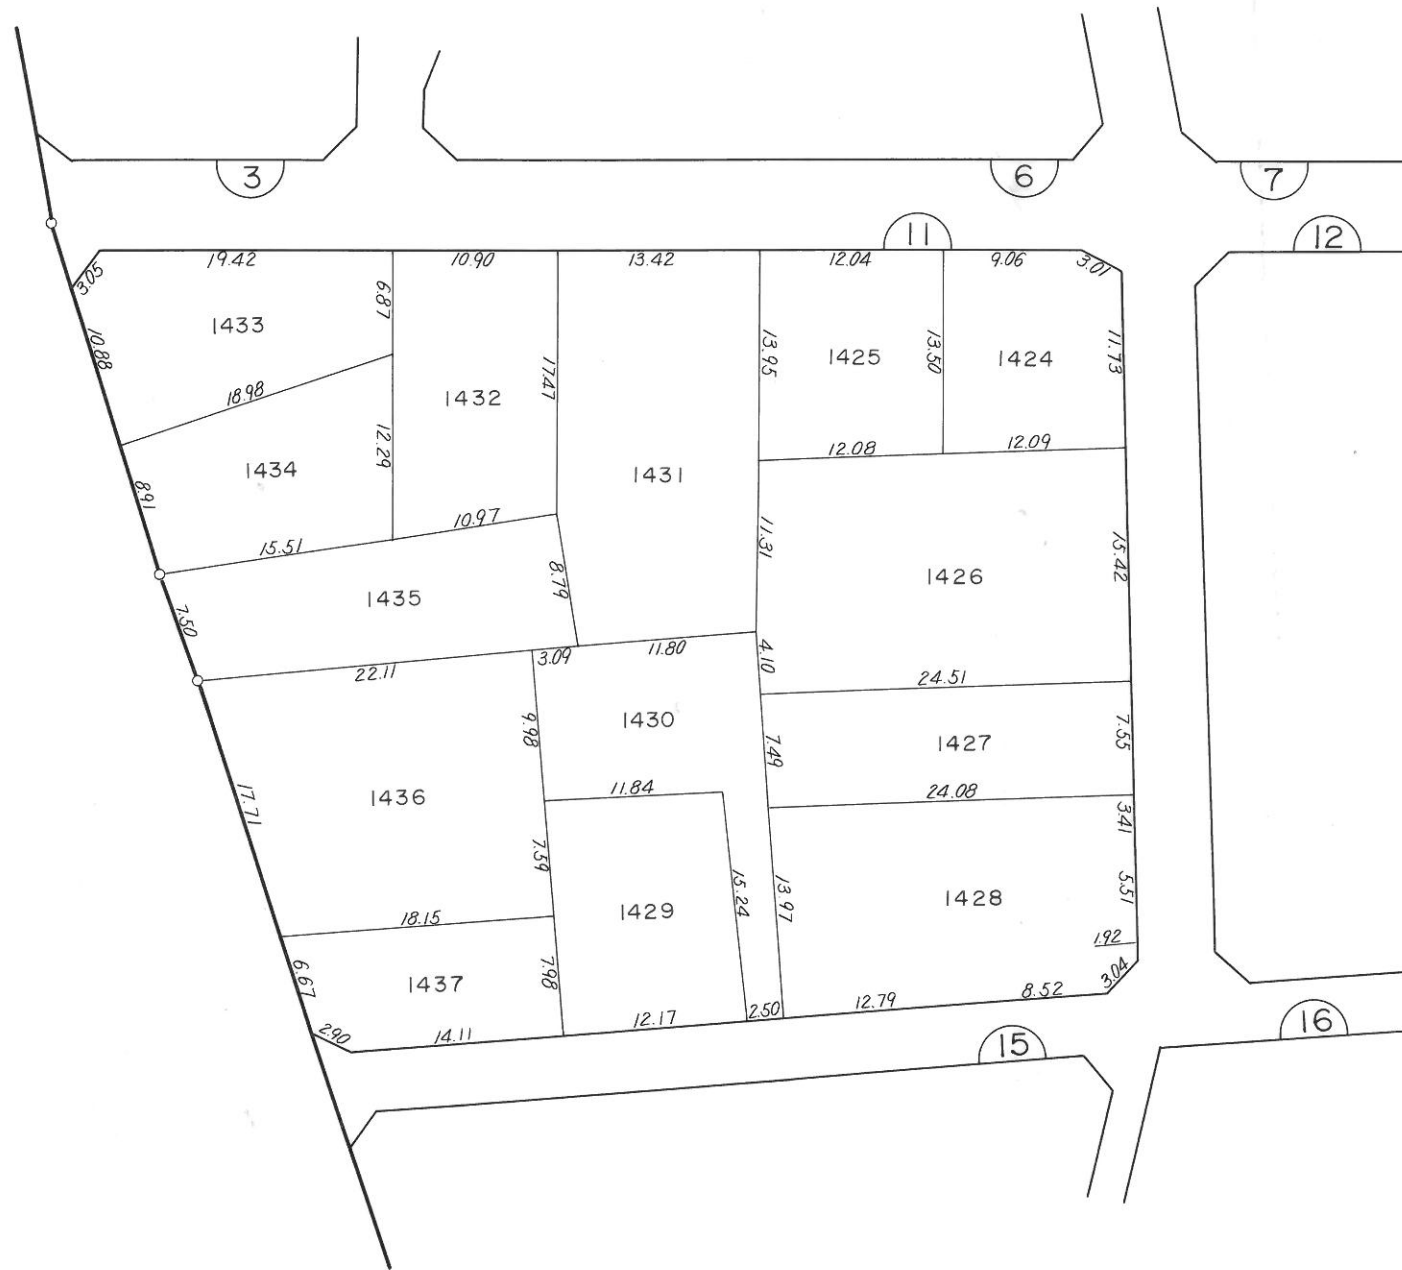



凡 例	
	街区番号
	換地位置

S = 1 : 500

換地 図

所 在

ひたちなか市牛久保二丁目

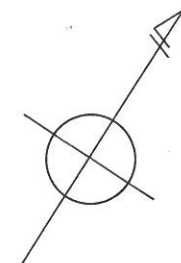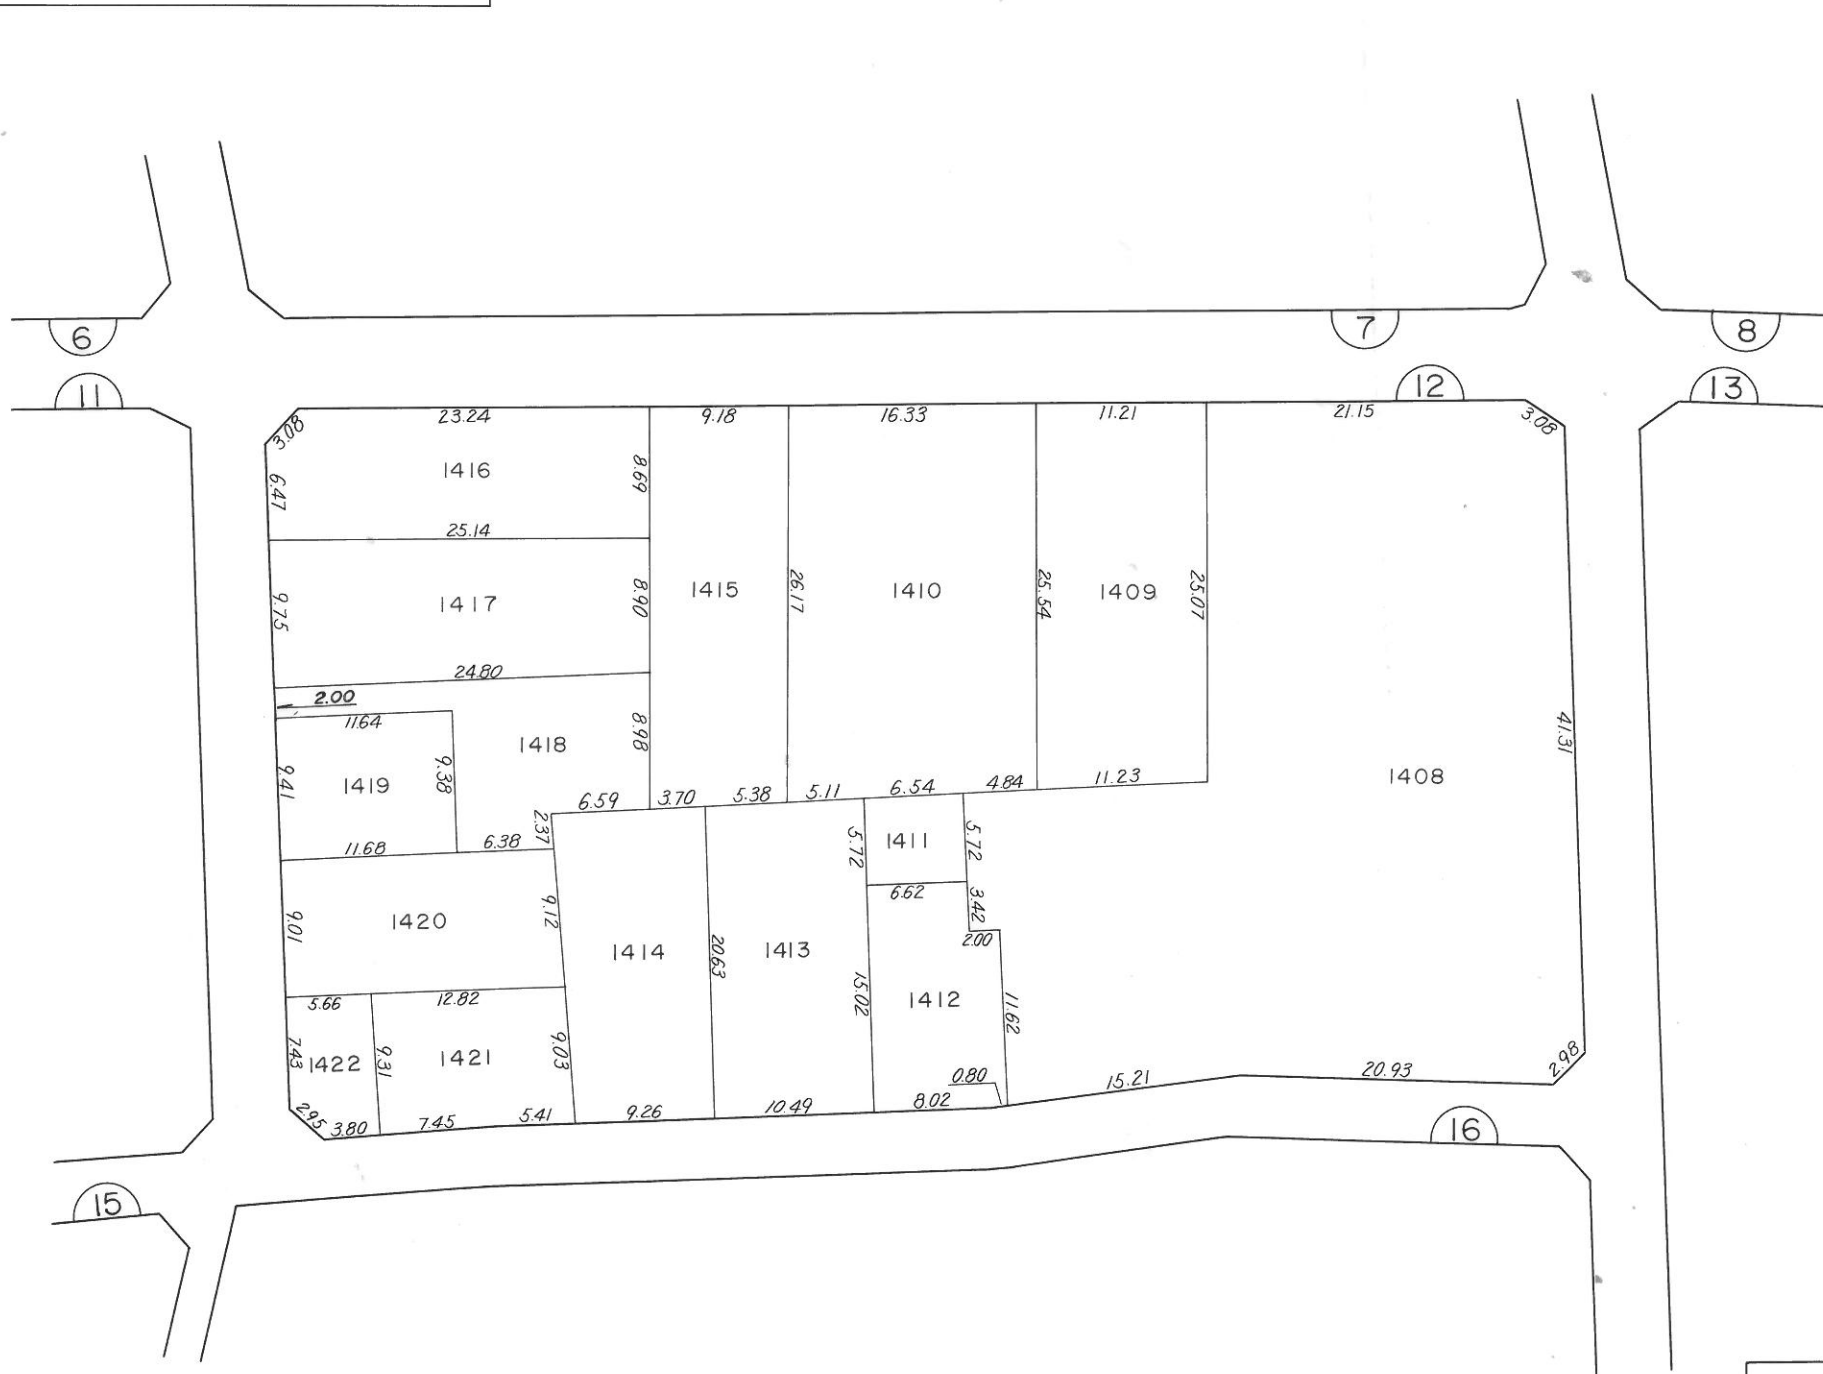



凡 例	
	街区番号
	換地位置

S = 1 : 500

換地図

所在

ひたちなか市牛久保二丁目

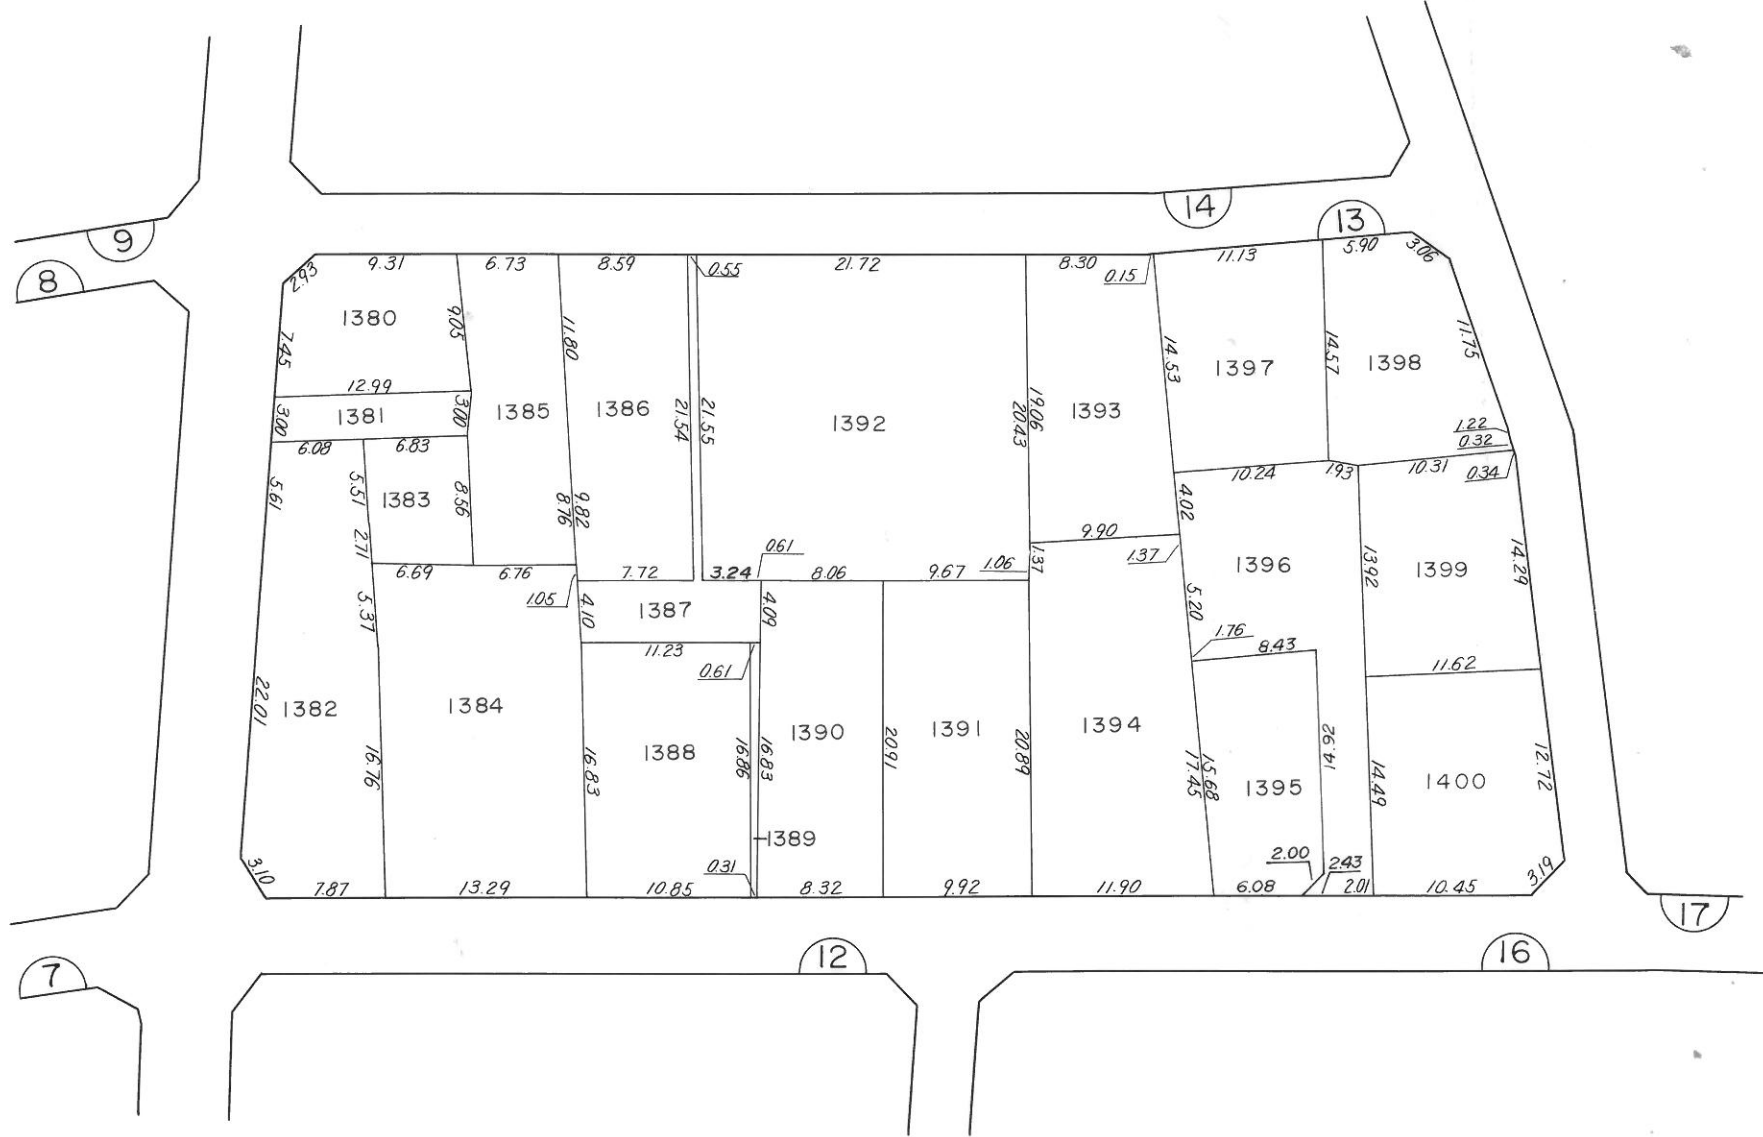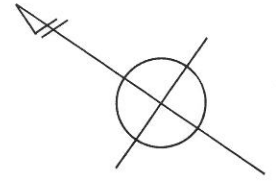



凡 例	
	街区番号
	換地位置

S = 1 : 500

換地図

所在

ひたちなか市牛久保二丁目

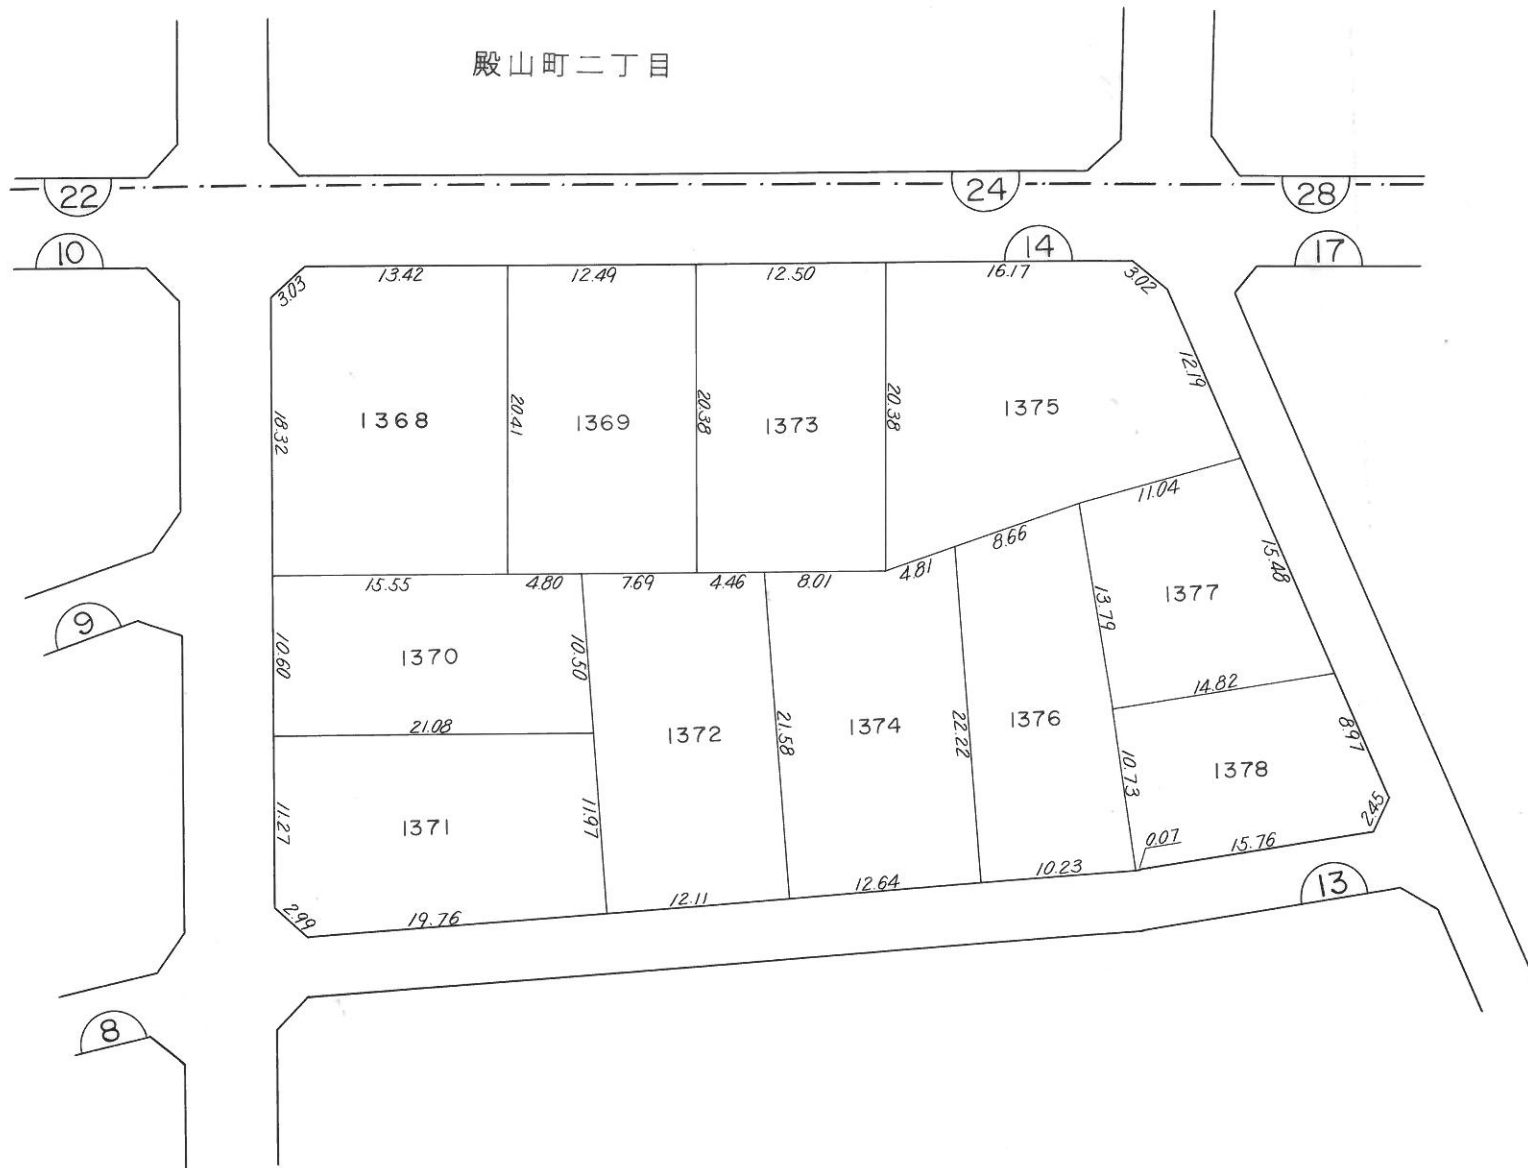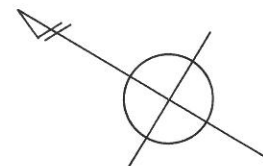



凡 例	
	街区番号
	換地位置

S = 1 : 500

換地図

所在

ひたちなか市牛久保二丁目

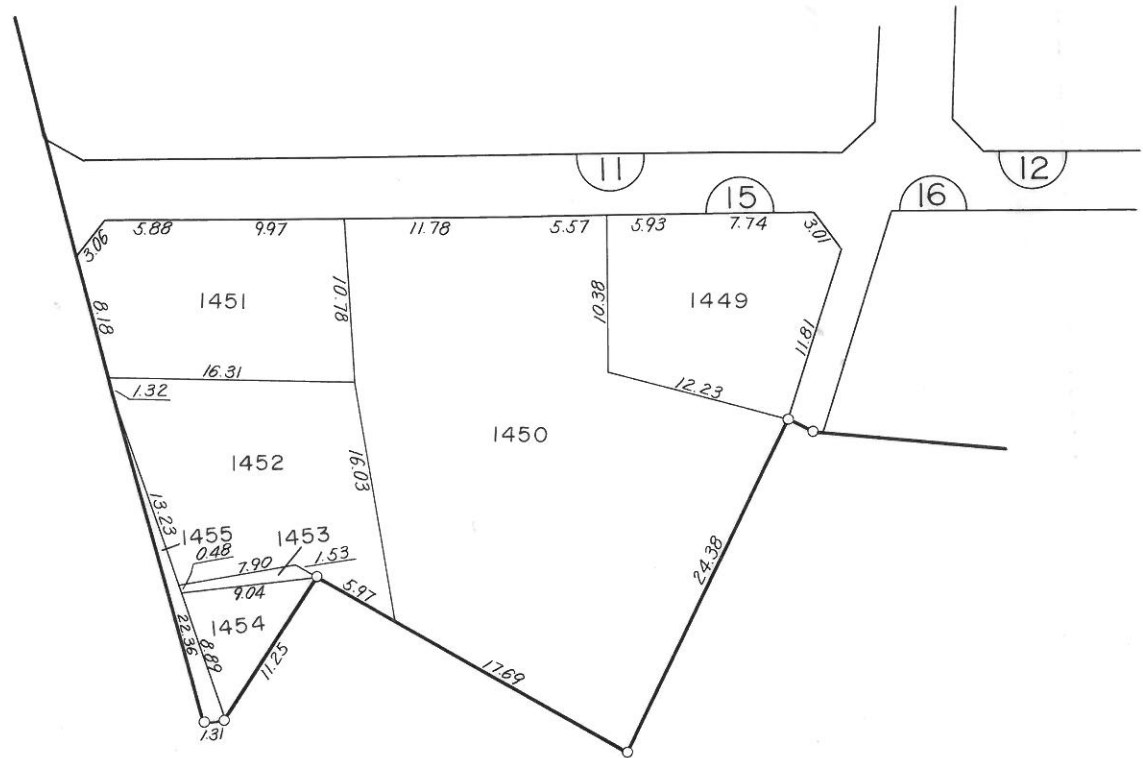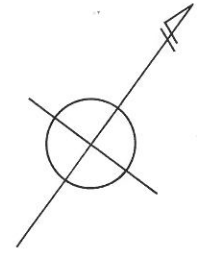


凡 例	
	街区番号
	換地位置

S = 1 : 500

換地図

所在

ひたちなか市牛久保二丁目

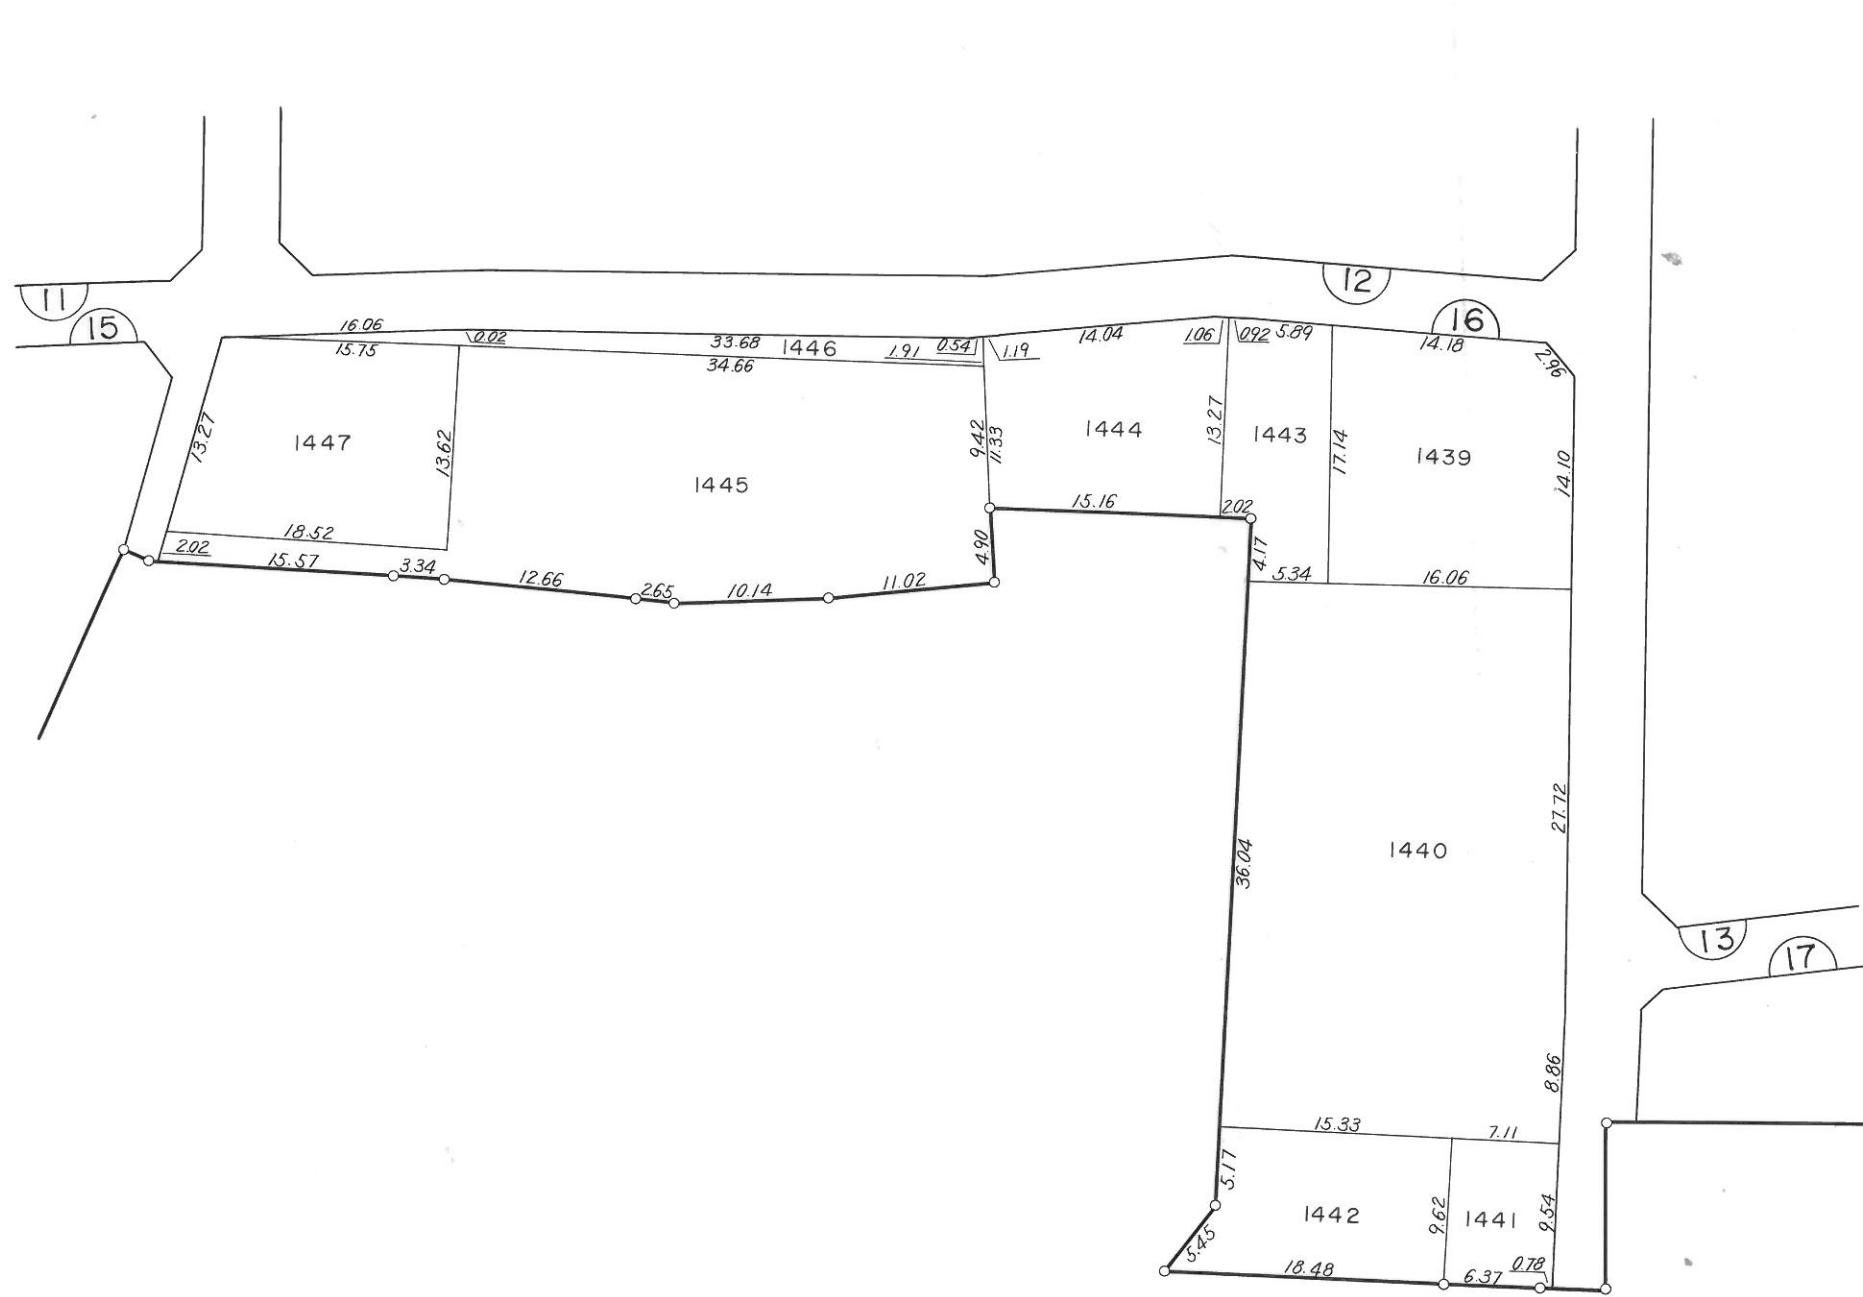



凡 例	
(1)	街区番号
□	換地位置

S = 1 : 500

換地図

所在

ひたちなか市牛久保二丁目

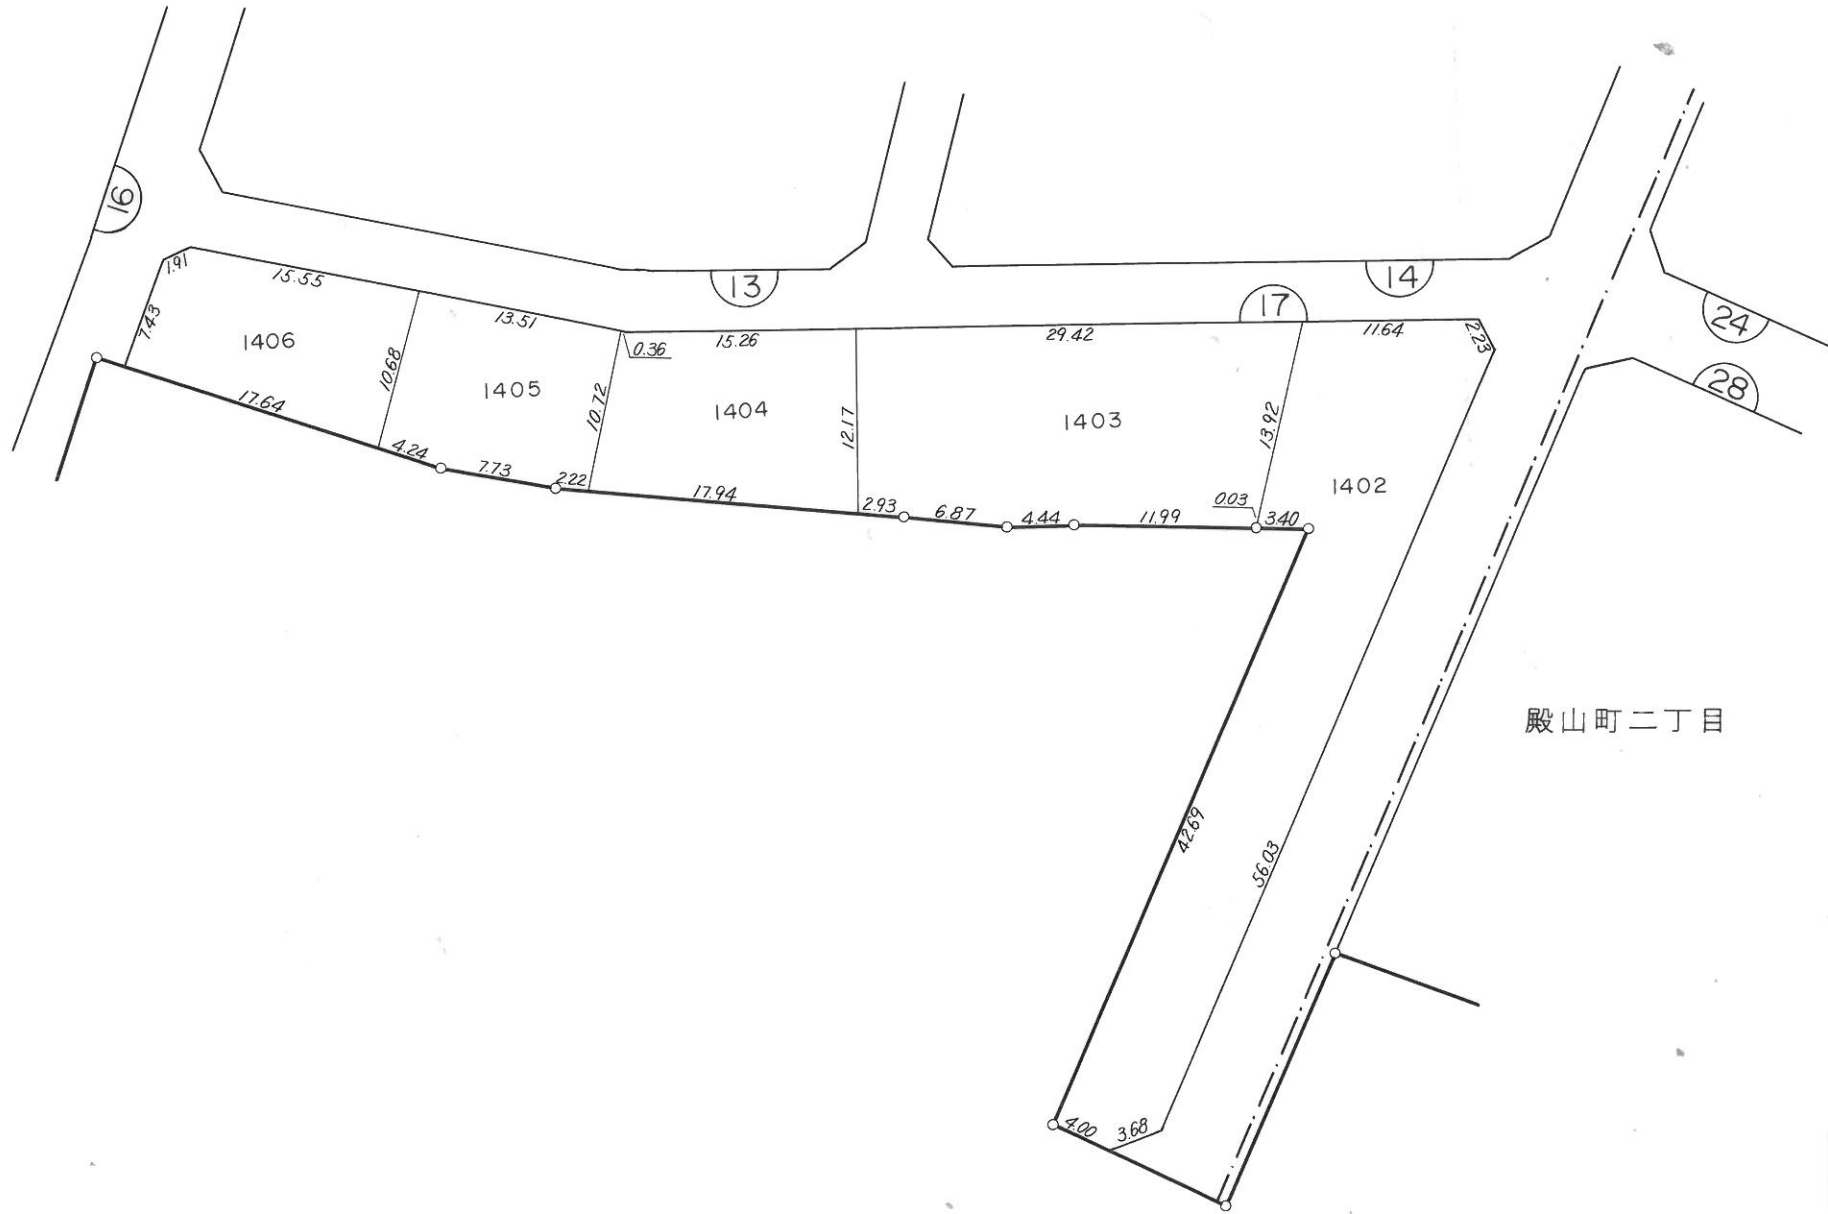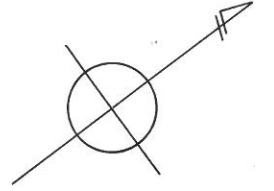

殿山町二丁目

凡 例	
	街区番号
	換地位置

S = 1 : 500