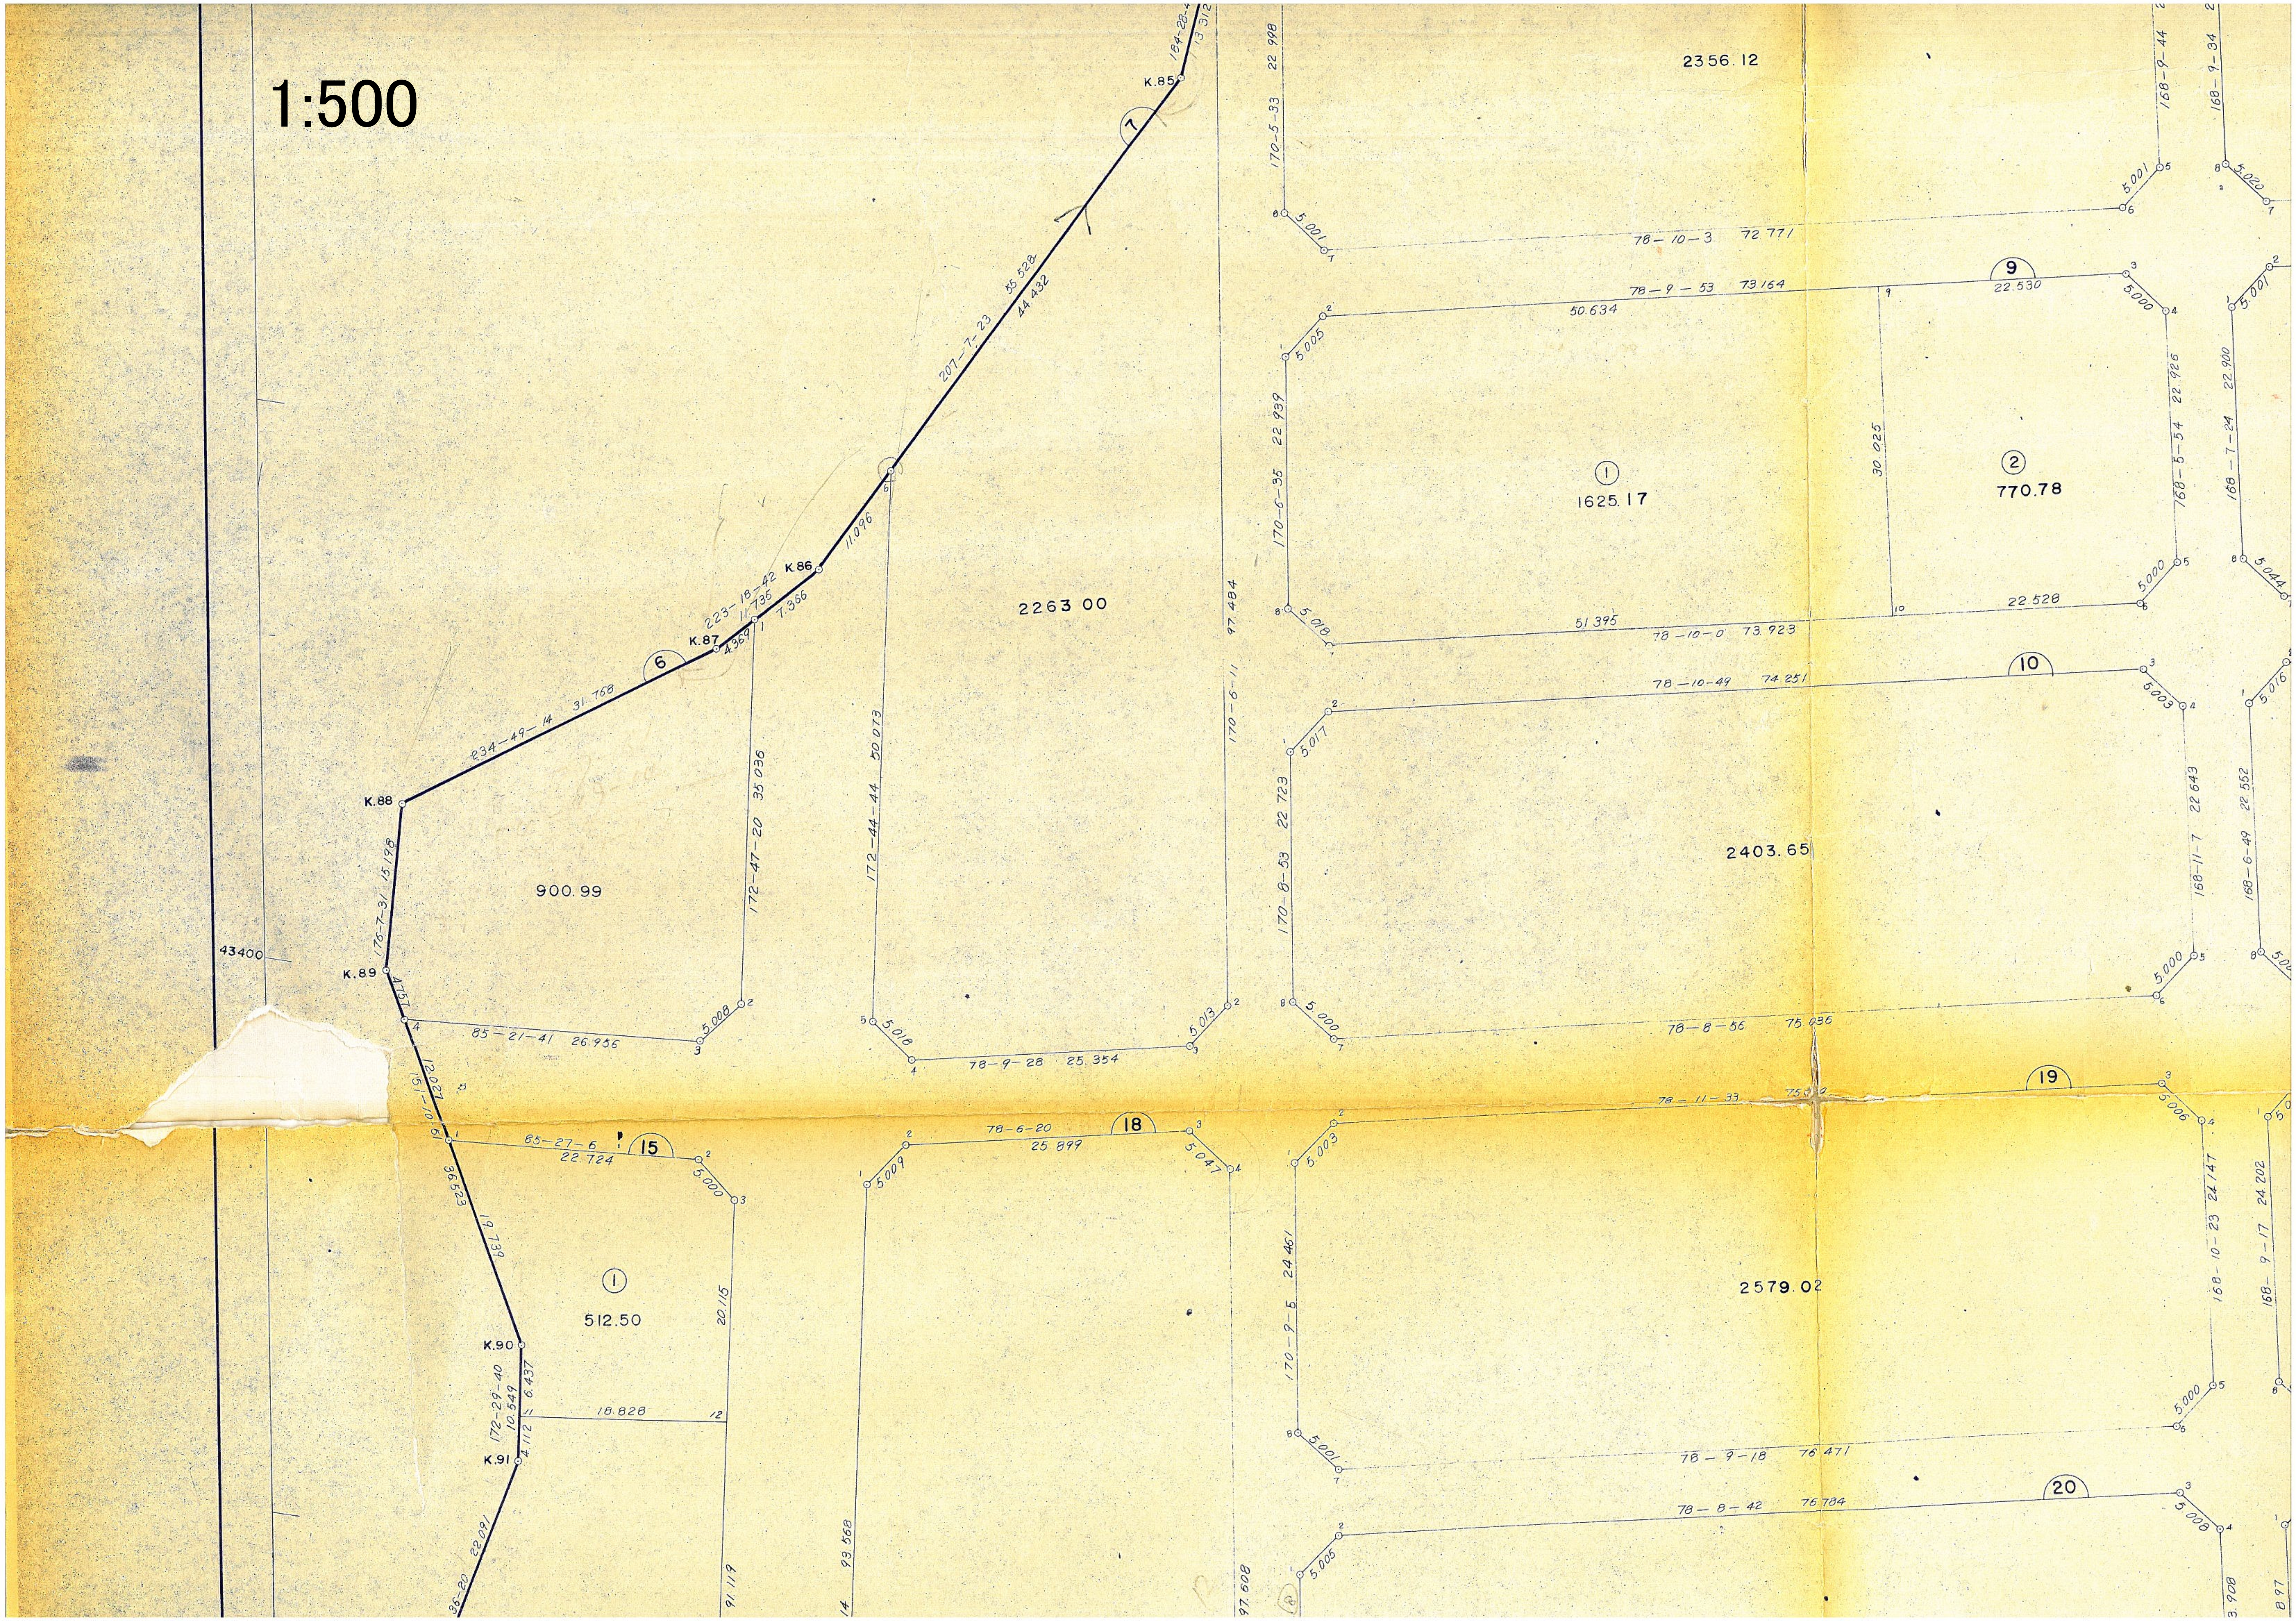1:500
K.85
K.86
K.87
K.88
K.89
K.90
K.91
43400
7
6
9
10
15
18
19
20
207-7-23 55.528 44.432
223-18-42 11.735
234-49-14 31.768
176-7-31 15.198
4.757
12.027
151-10-5
36.523
19.739
172-29-40 10.549 6.437
4.112
22.091
36-20
11.096
4.359
7.366
85-21-41 26.936
85-27-6 22.724
172-47-20 35.036
172-44-44 50.073
78-9-28 25.354
78-6-20 25.899
170-6-11
97.484
97.608
93.568
91.119
20.115
18.828
900.99
2263.00
512.50
①
2356.12
①
1625.17
②
770.78
2403.65
2579.02
170-5-33 22.998
78-10-3 72.771
78-9-53 73.164
50.634
22.530
30.025
170-6-35 22.939
168-5-54 22.926
168-7-24 22.900
51.395
78-10-0 73.923
22.528
78-10-49 74.251
170-8-53 22.723
168-11-7 22.643
168-6-49 22.552
78-8-56 75.036
78-11-33 75.19
170-9-5 24.461
168-10-23 24.147
168-9-17 24.202
78-9-18 76.471
78-8-42 75.784
168-9-44
168-9-34
5.001
5.005
5.018
5.017
5.000
5.003
5.008
5.013
5.009
5.047
5.006
5.020
5.044
5.016
3.908

1:500

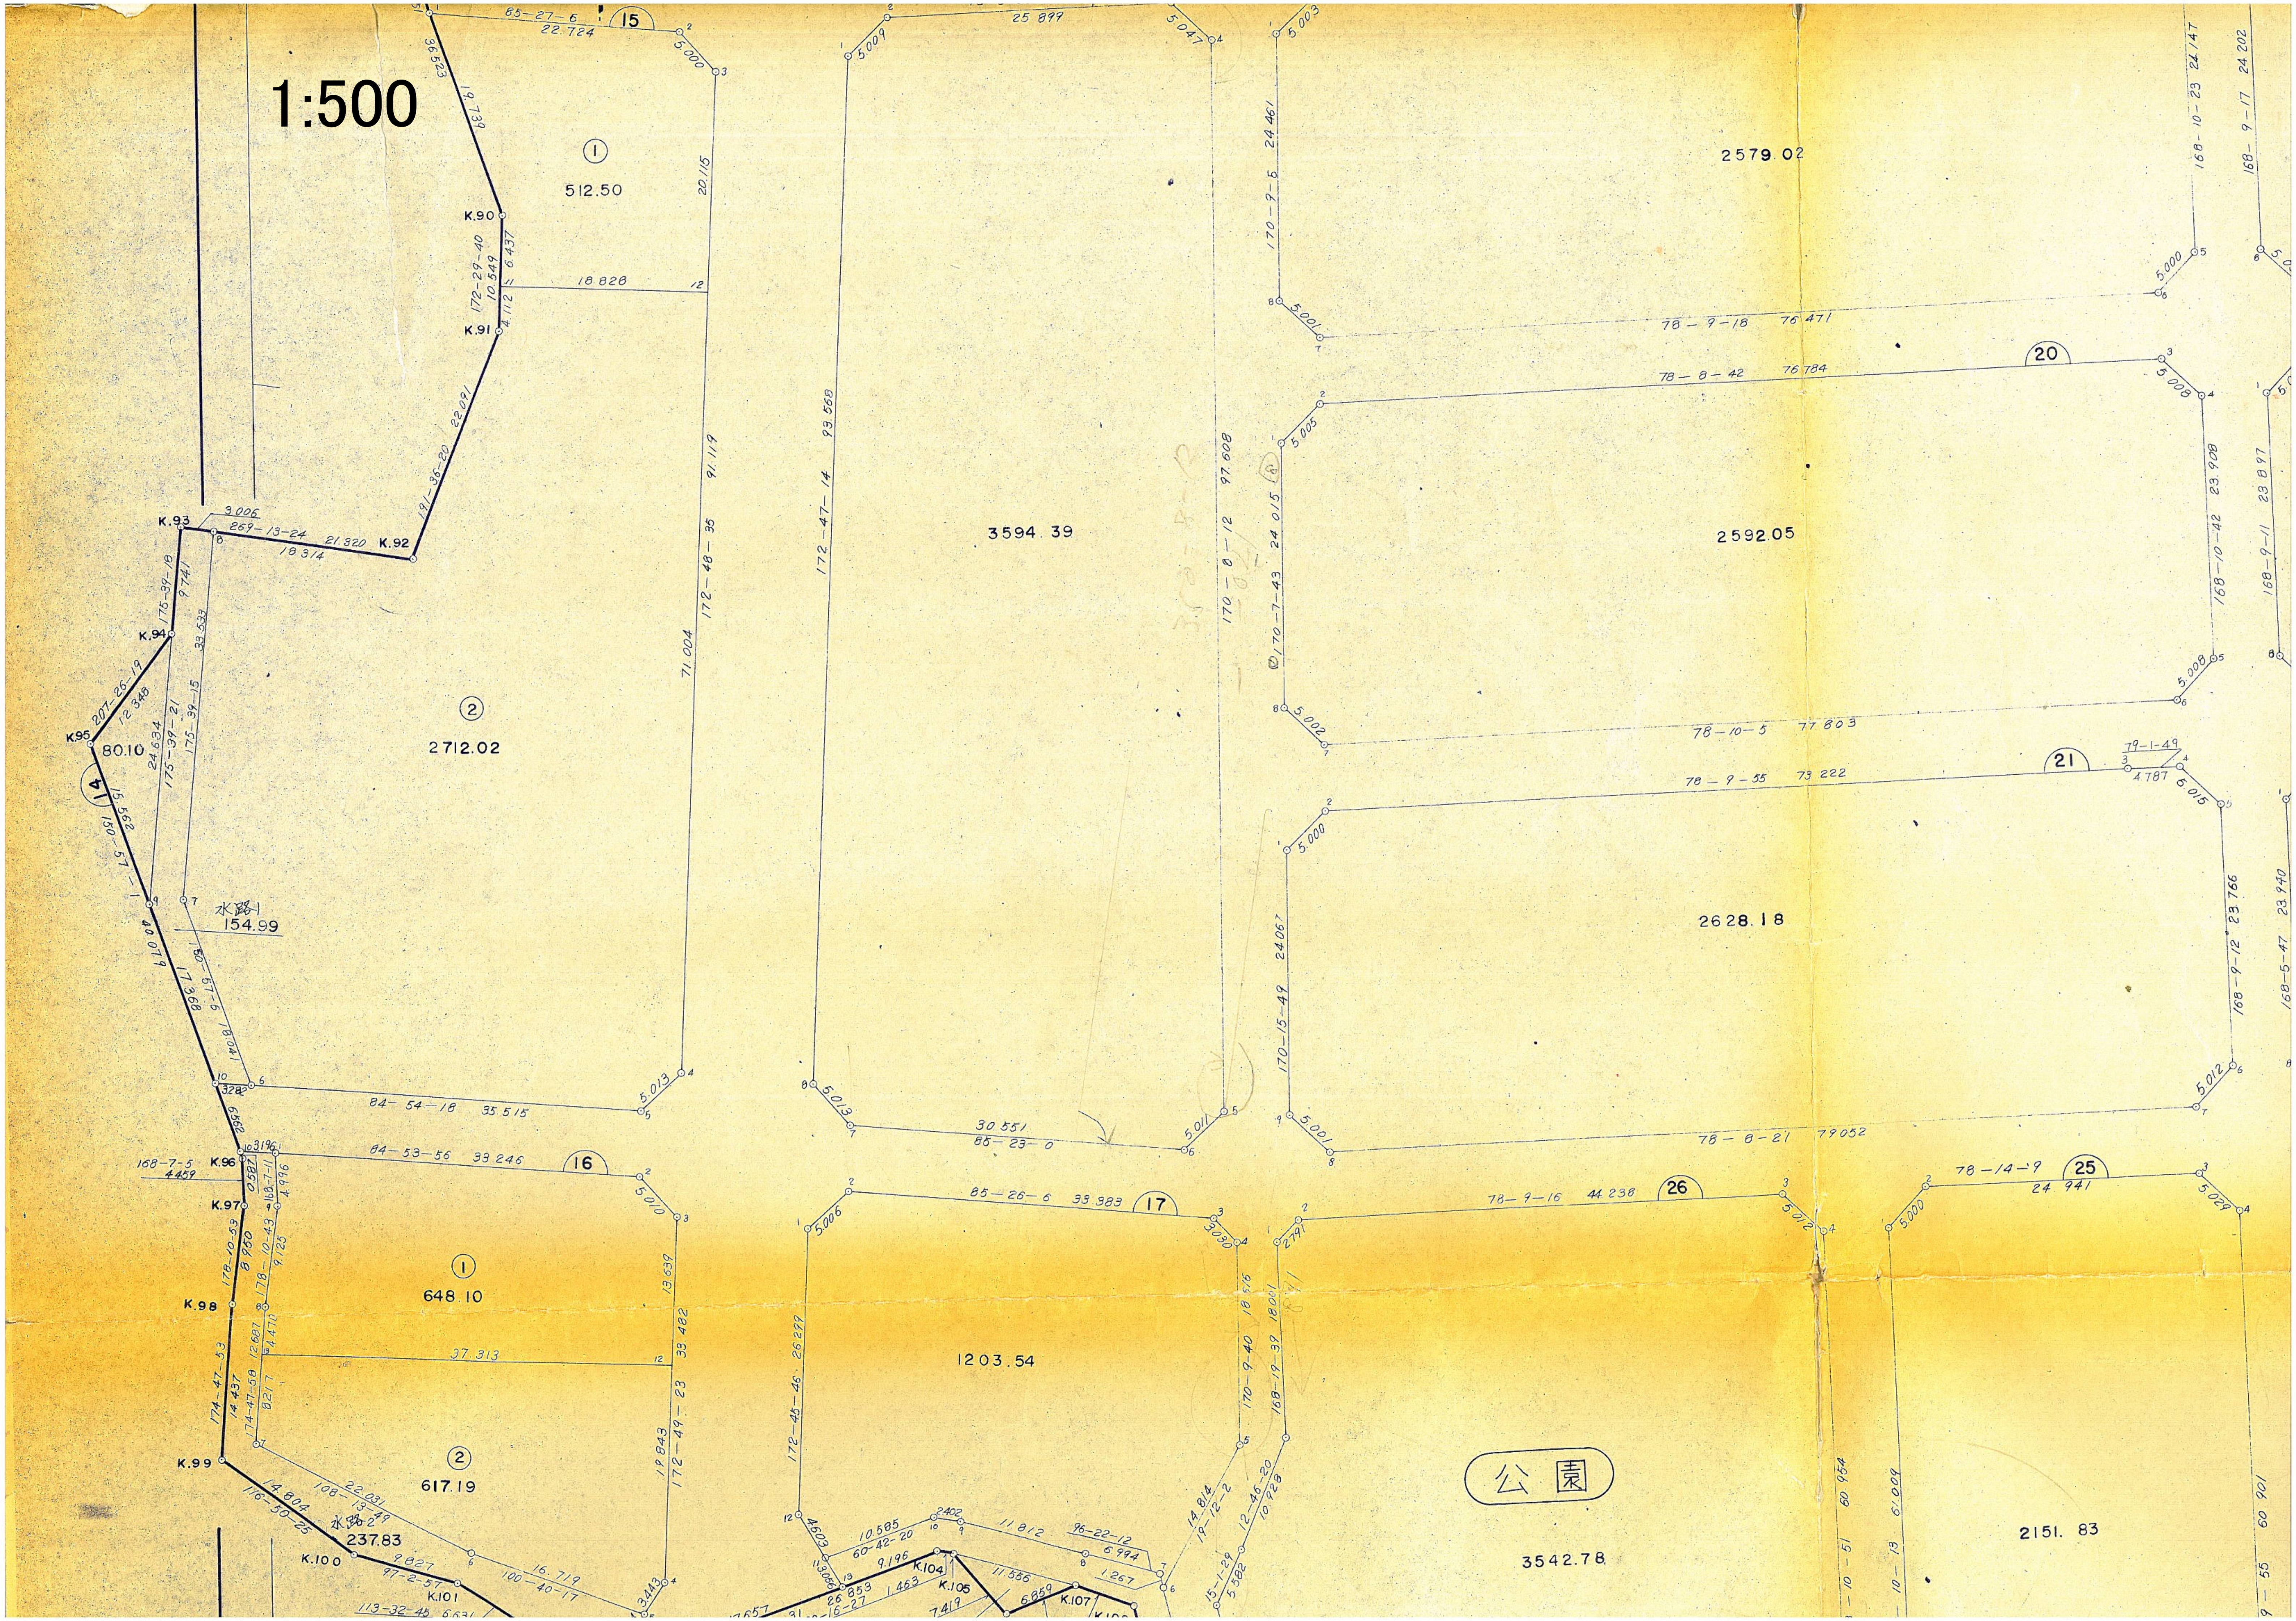
15
16
17
20
21
25
26
14
①
512.50
②
2712.02
水路1
154.99
80.10
3594.39
2579.02
2592.05
2628.18
①
648.10
②
617.19
水路2
237.83
1203.54
公園
3542.78
2151.83
K.90
K.91
K.92
K.93
K.94
K.95
K.96
K.97
K.98
K.99
K.100
K.101
K.104
K.105
K.107

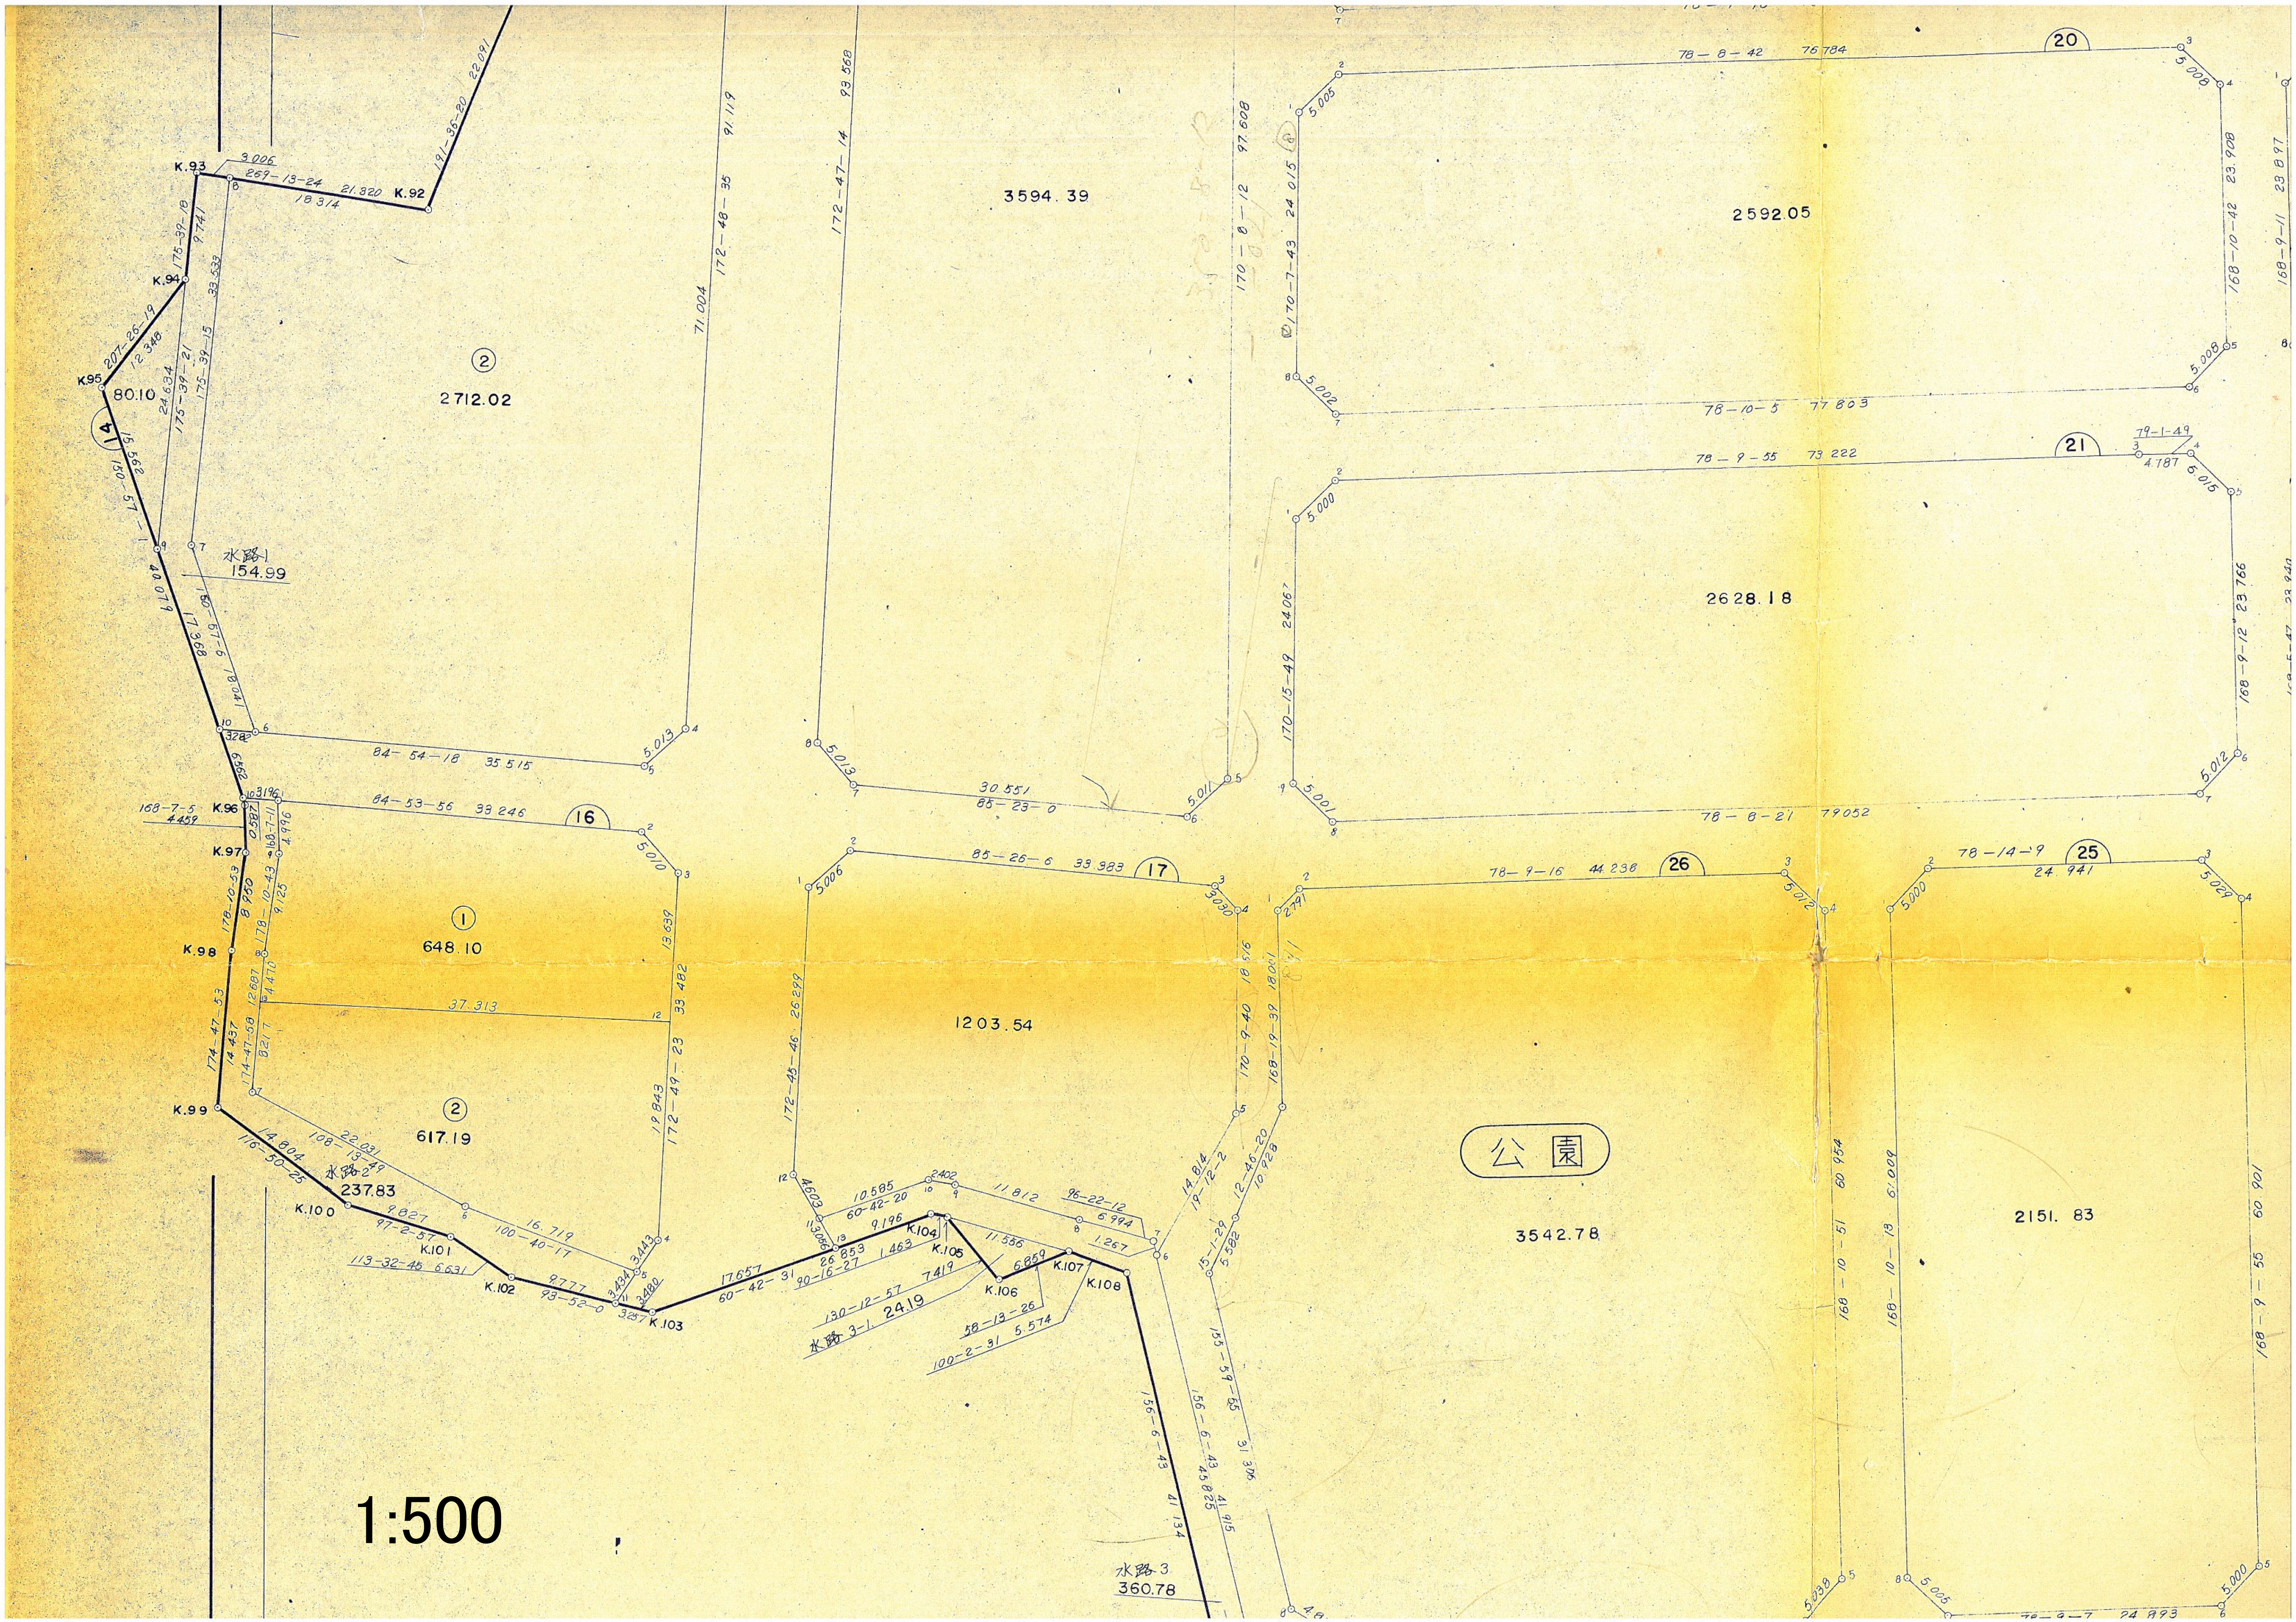
1:500
K.92
K.93
K.94
K.95
K.96
K.97
K.98
K.99
K.100
K.101
K.102
K.103
K.104
K.105
K.106
K.107
K.108
14
16
17
20
21
25
26
②
2712.02
3594.39
2592.05
2628.18
80.10
水路1
154.99
①
648.10
②
617.19
水路2
237.83
1203.54
公園
3542.78
2151. 83
水路 3-1
24.19
水路 3
360.78
259-13-24
21.320
18.314
3.006
191-35-20
22.091
175-39-10
9.741
207-26-19
12.348
175-39-21
24.634
175-39-15
33.533
151.569
71.004
172-48-35
91.119
172-47-14
93.568
170-8-12
97.608
170-7-43
24.015
78-8-42
76.784
78-10-5
77.803
78-9-55
73.222
79-1-49
4.187
6.015
168-10-42
23.908
168-9-11
23.897
5.005
5.008
5.002
5.000
5.001
5.012
5.013
5.011
5.010
5.006
5.029
5.008
170-15-49
24.067
168-9-12
23.766
84-54-18
35.515
84-53-56
33.246
30.551
85-23-0
78-8-21
79.052
168-7-5
4.459
168-7-11
4.996
178-10-53
8.950
178-10-43
9.125
85-26-6
33.383
78-9-16
44.236
78-14-9
24.941
37.313
13.639
33.482
172-49-23
19.843
174-47-53
14.437
174-47-58
12.601
172-48-46
26.299
170-9-40
18.516
168-19-39
18.001
2.791
2.030
108-13-49
22.031
116-50-25
14.804
97-2-57
9.827
113-32-45
6.631
100-40-17
16.719
93-52-0
9.777
60-42-31
17.657
60-42-20
10.585
90-16-27
8.853
9.196
130-12-57
7.419
11.812
96-22-12
6.994
11.556
6.859
58-13-26
100-2-31
5.574
1.267
14.814
19-12-2
12-46-20
10.928
15-1-39
5.582
155-59-55
31.306
156-6-43
41.134
45.825
41.915
168-10-51
60.954
168-10-18
61.009
168-9-55
60.901
78-9-7
24.893
5.000
5.005