


ひたちなか市公共下水道全体計画

下水道計画区域(汚水)内訳

流域関連公共下水道 2,337.2ha
単独 公共下水道 1,419.2ha
(流域切替 1,022.9ha
単独残 396.3ha)

計 3,756.4ha

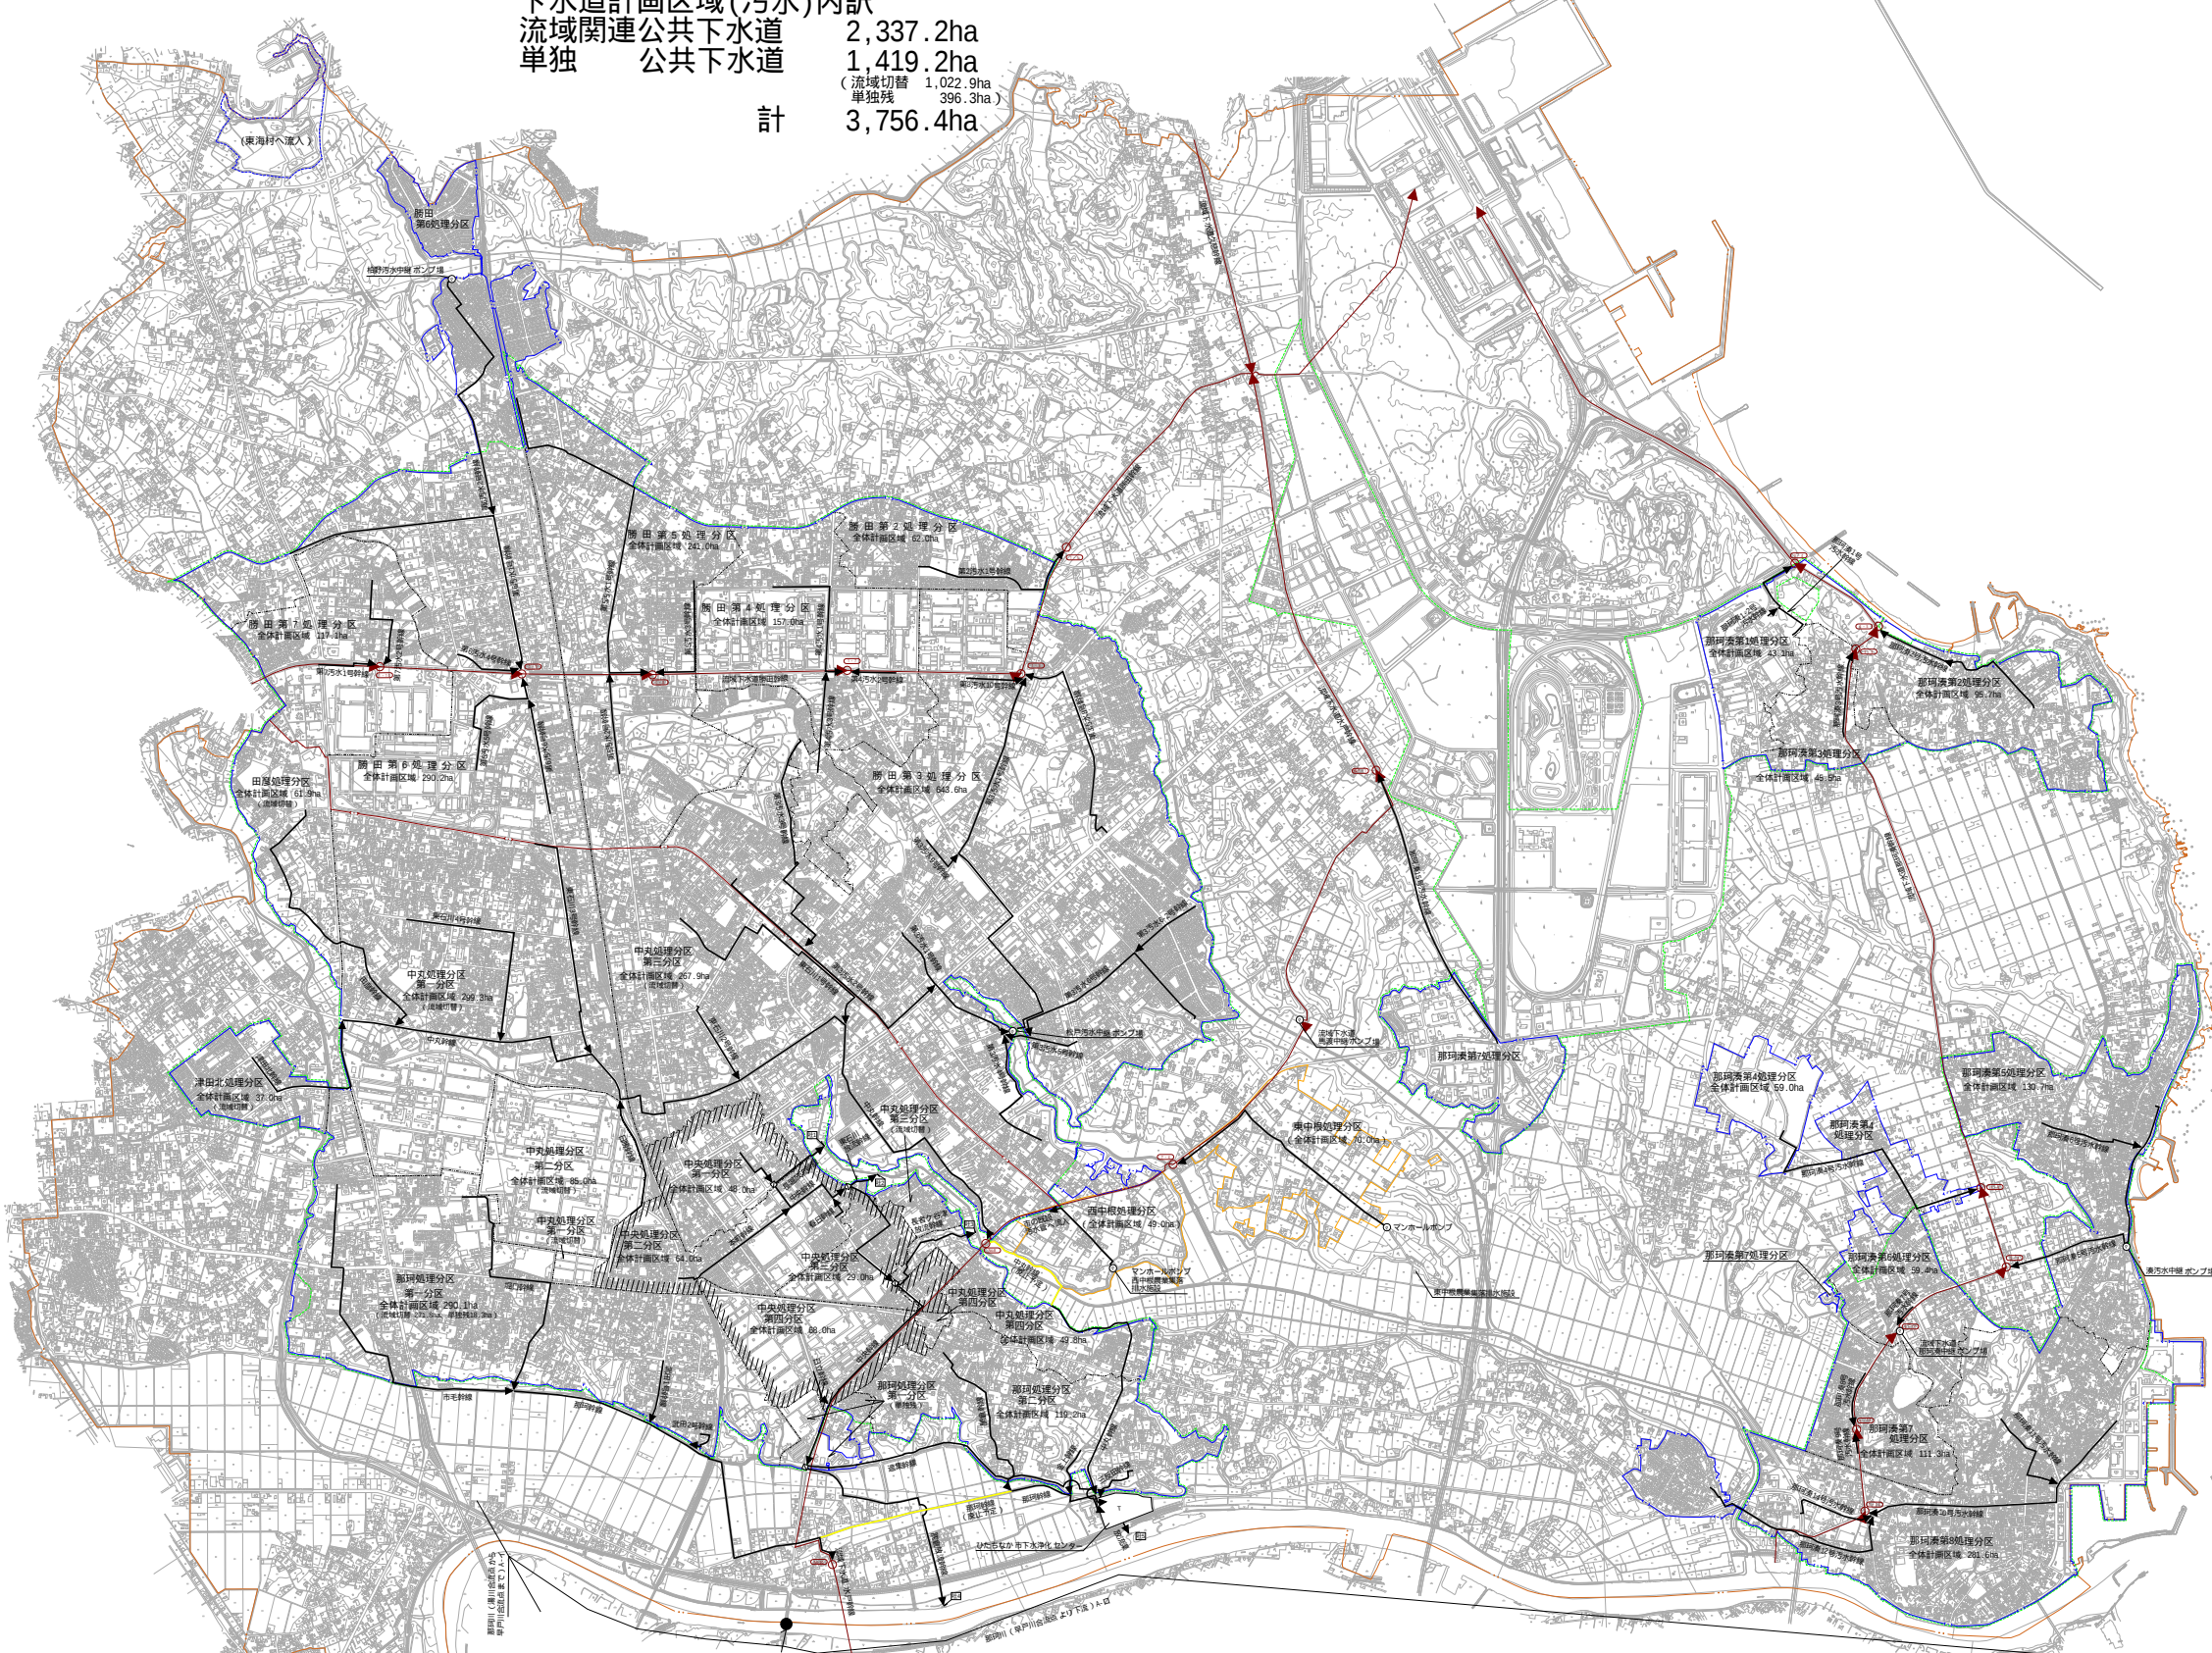

凡 例	
—	行政区境界
—	市街区境界
—	計画区域界
—	処理区域界
—	処理分区分界
—	分区分界
—	流入区域界
→	幹線管路
→	流域下水道幹線
○	流域下水道接続点
T	処理施設
P	ポンプ場
[B]	農集
[B]	吐口
[B]	ゲートを有する吐口
[B]	合流区域

ひたちなか市公共下水道全体計画		
図面名	一般平面図	1/1
縮 尺	1:15,000	調整年月 令和6年度
ひたちなか市建設部下水道課		