



S=1:500



















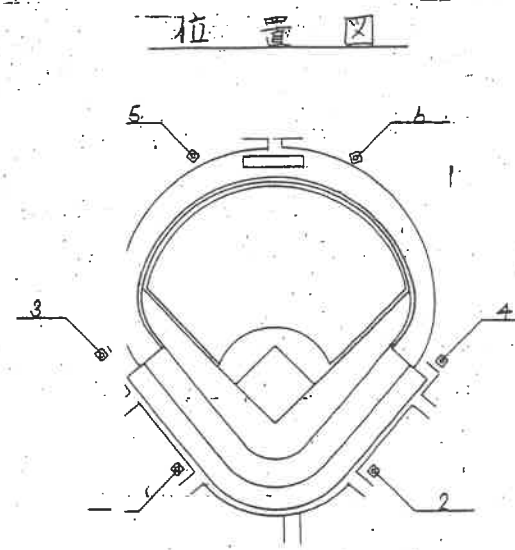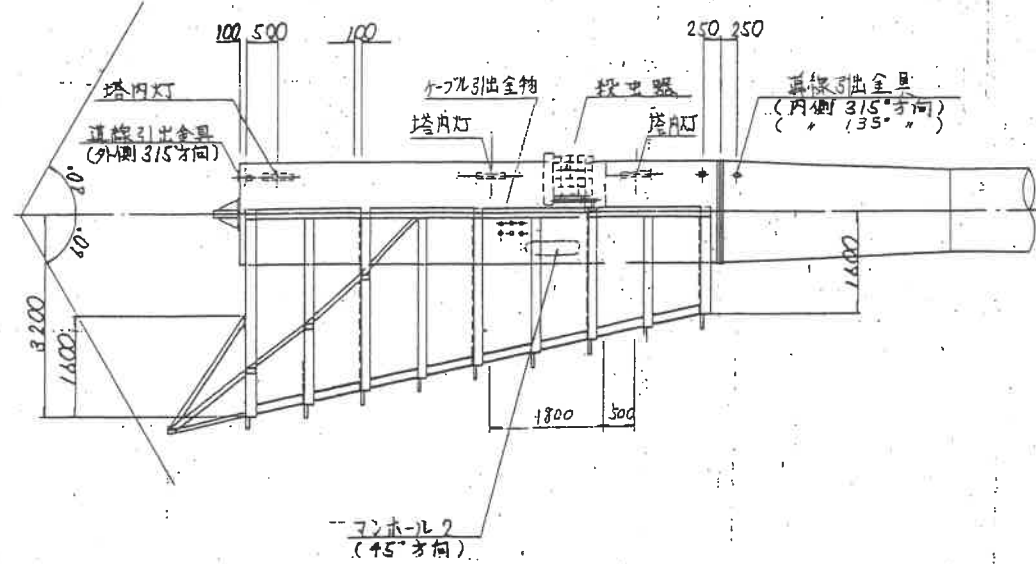
$$\dot{S} = 1/60$$


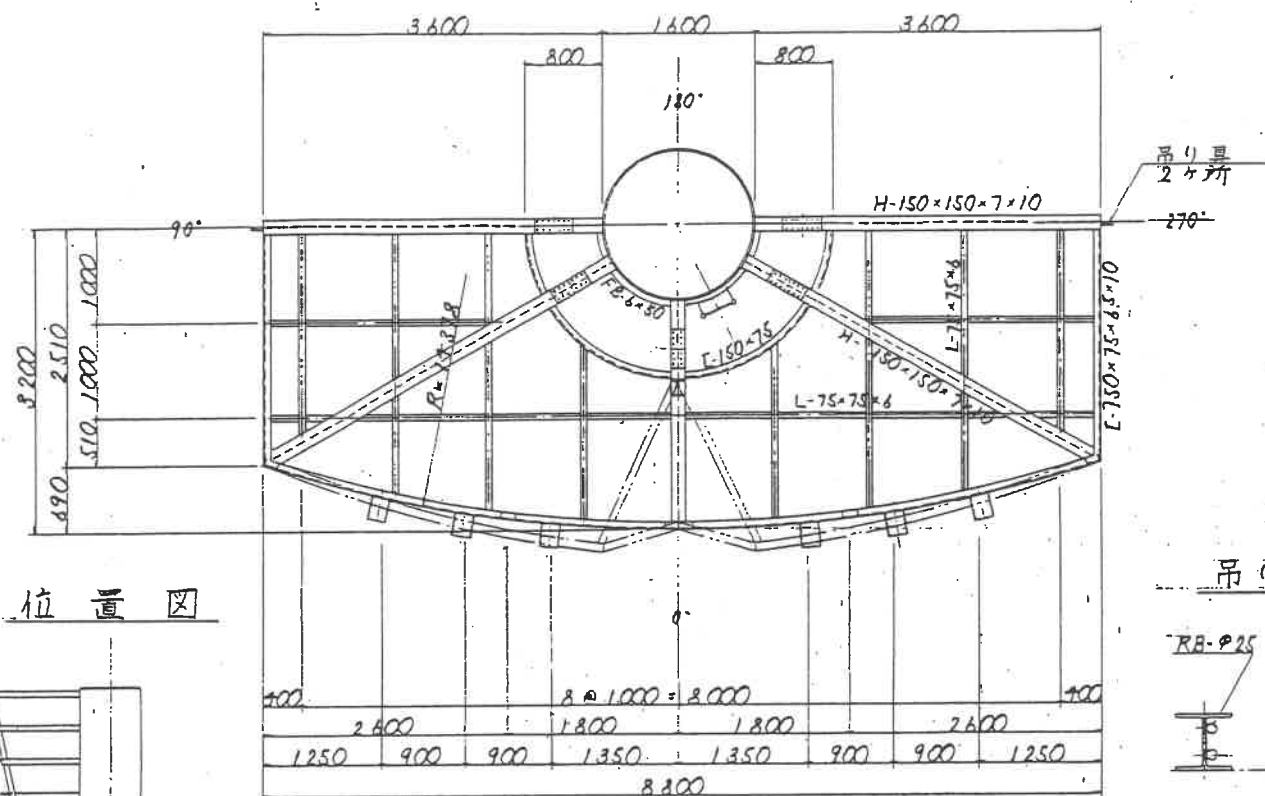
寸法表

铁塔番号	L ₁	L ₂	l ₁	l ₂	l ₊	ΦD
1	36 900	16 700	4 700	9 500	8 700	1 966
2	36 900	16 700	4 700	9 500	8 700	1 966
3	38 000	17 800	5 800	10 600	9 800	1 995
4	38 000	17 800	5 800	10 600	9 800	1 995
5	38 200	18 000	6 000	10 800	10 000	2 000
6	38 200	18 000	6 000	10 800	10 000	2 000

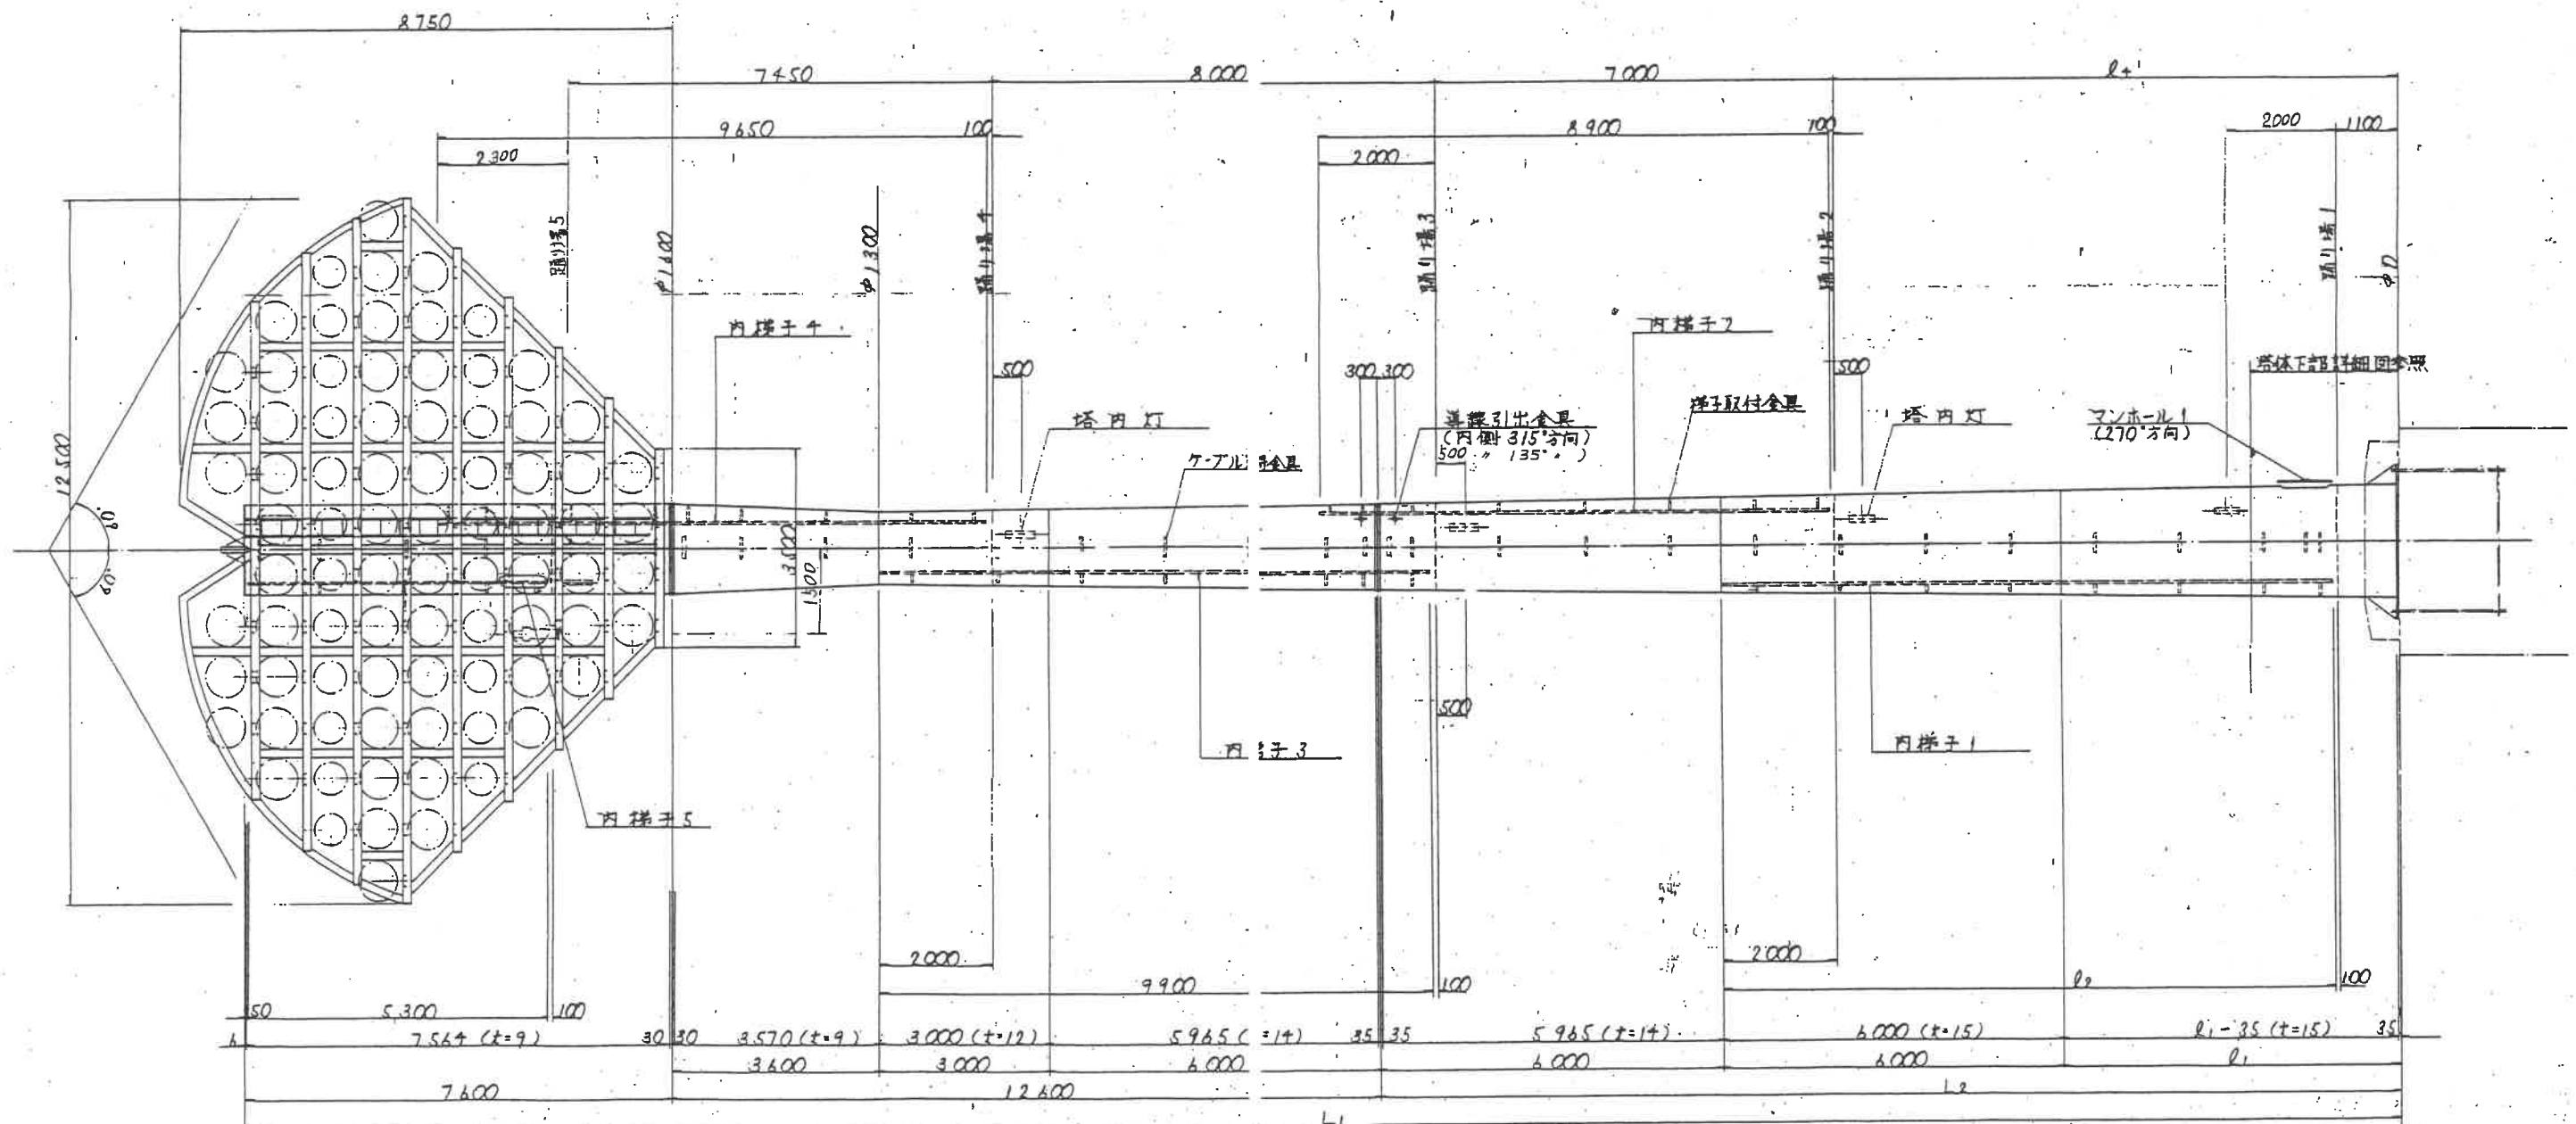


(その1) $S = 1/40$



1-7




位置図

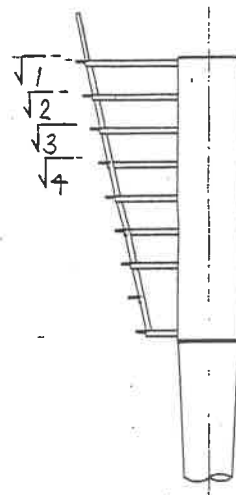

2 - 2

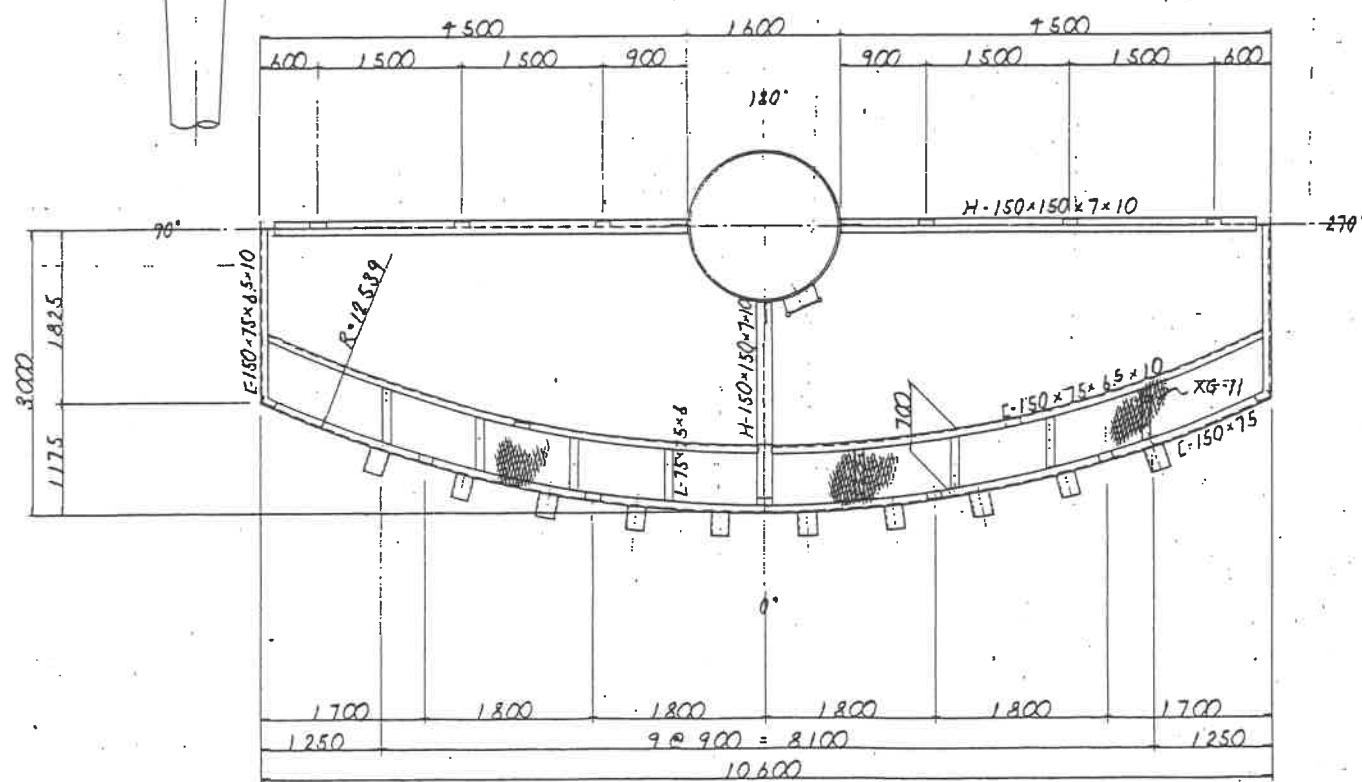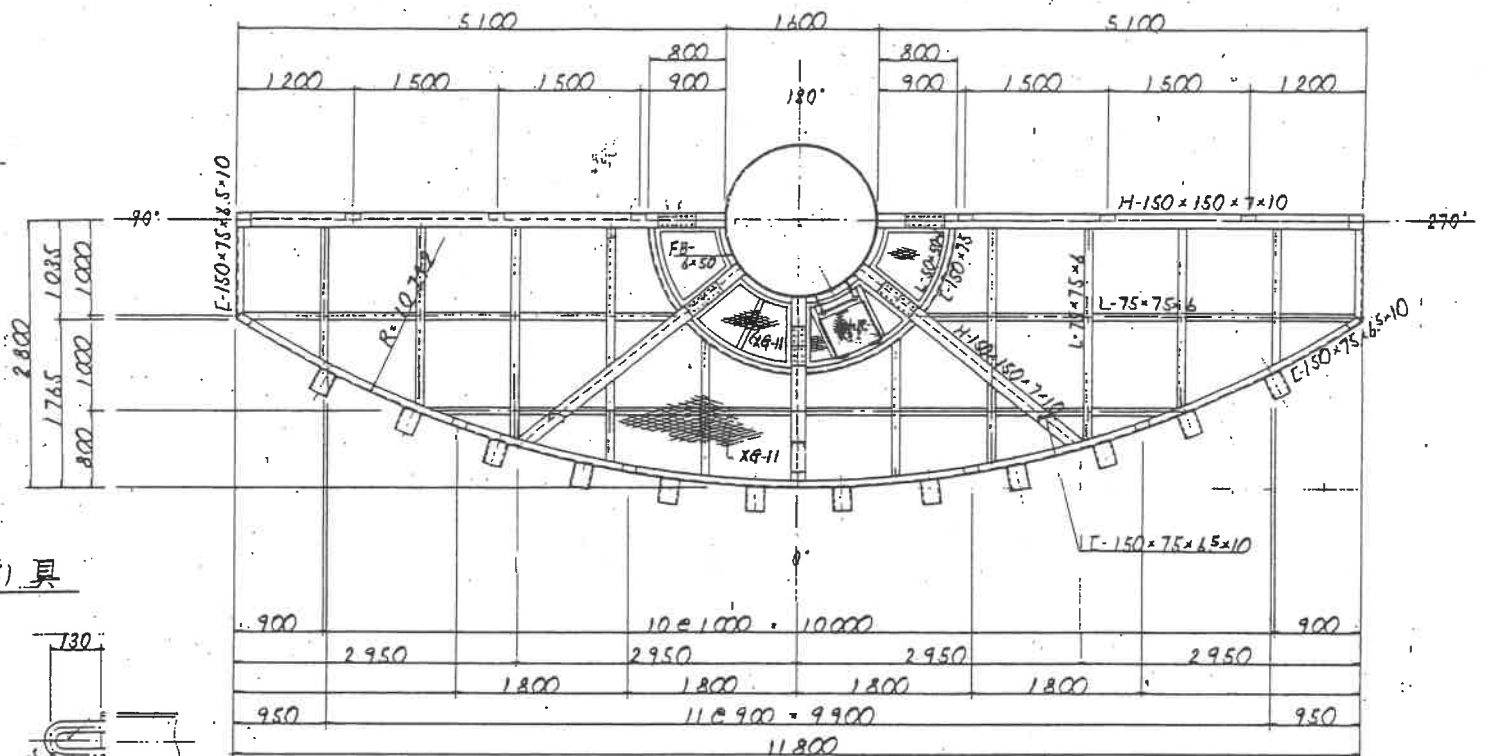

$$.3 - .3$$


4 - 4

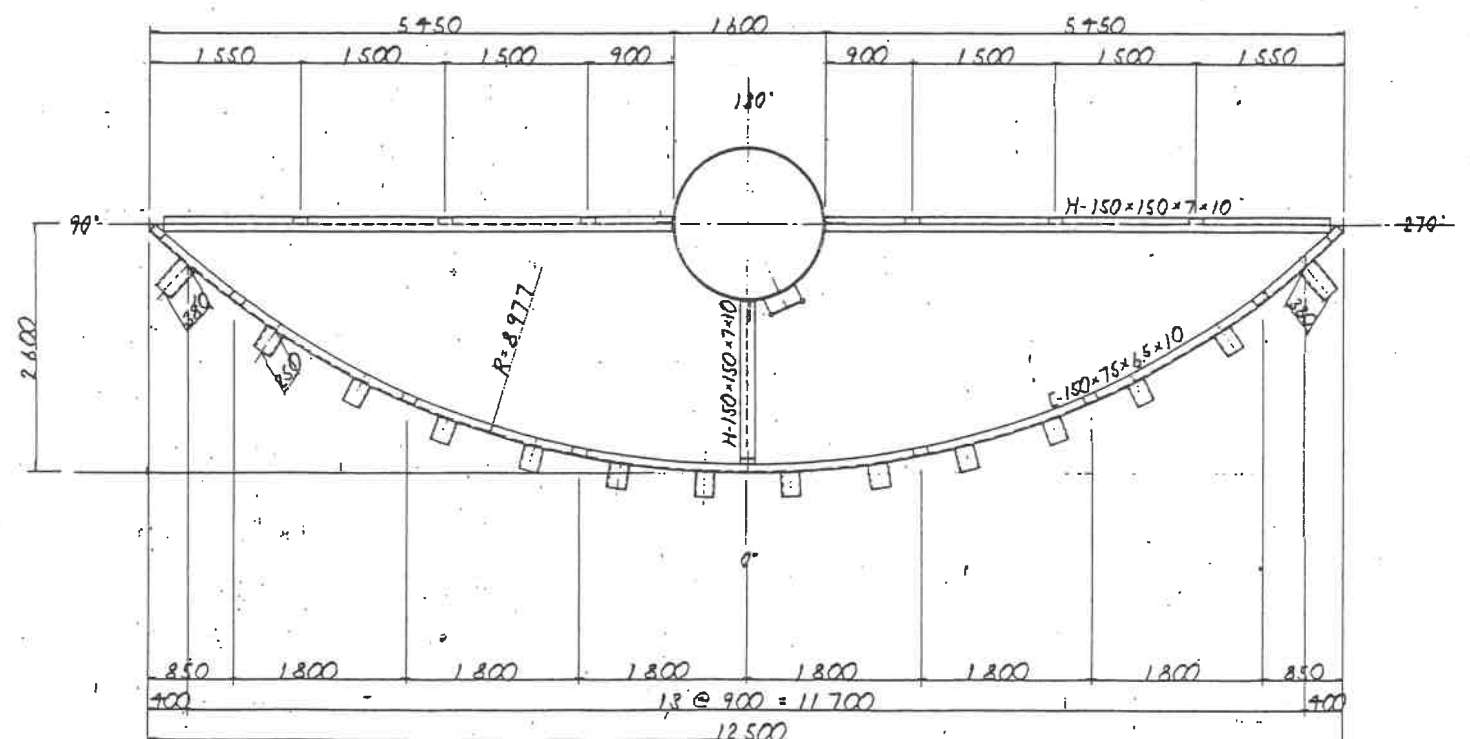


架台詳細図 (No. 2) S=1/40


5-5

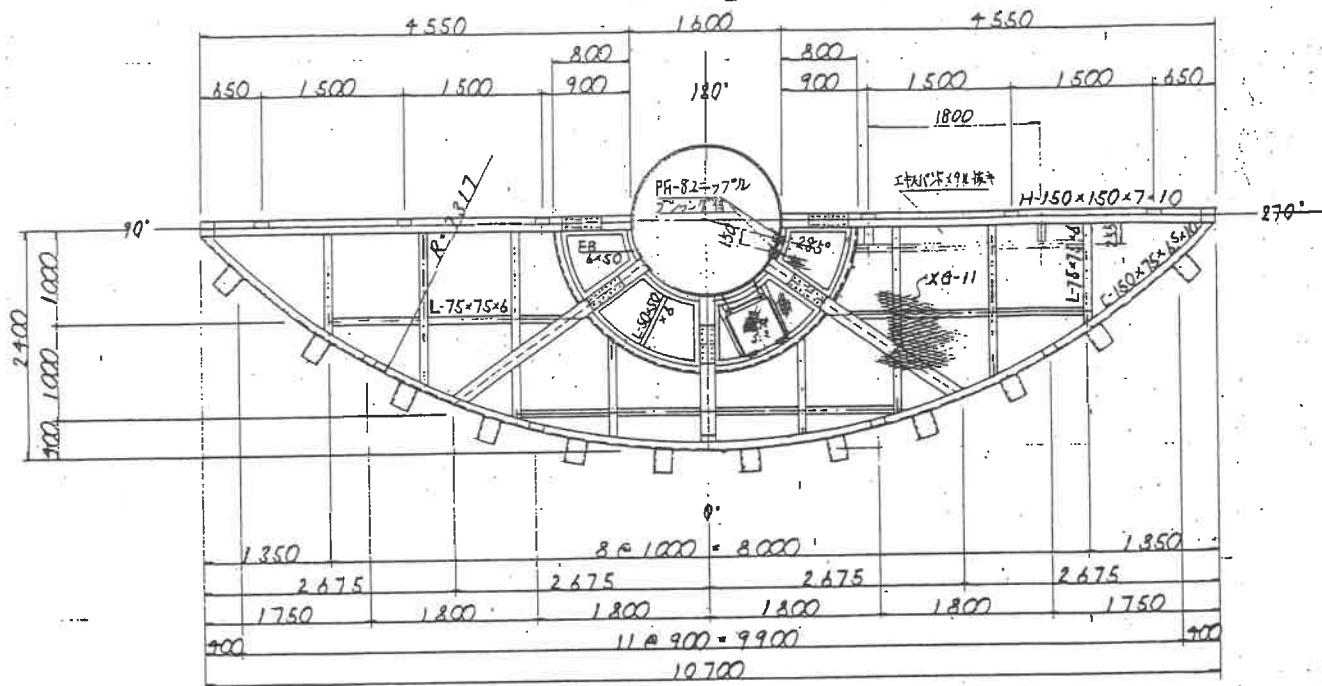


6-6

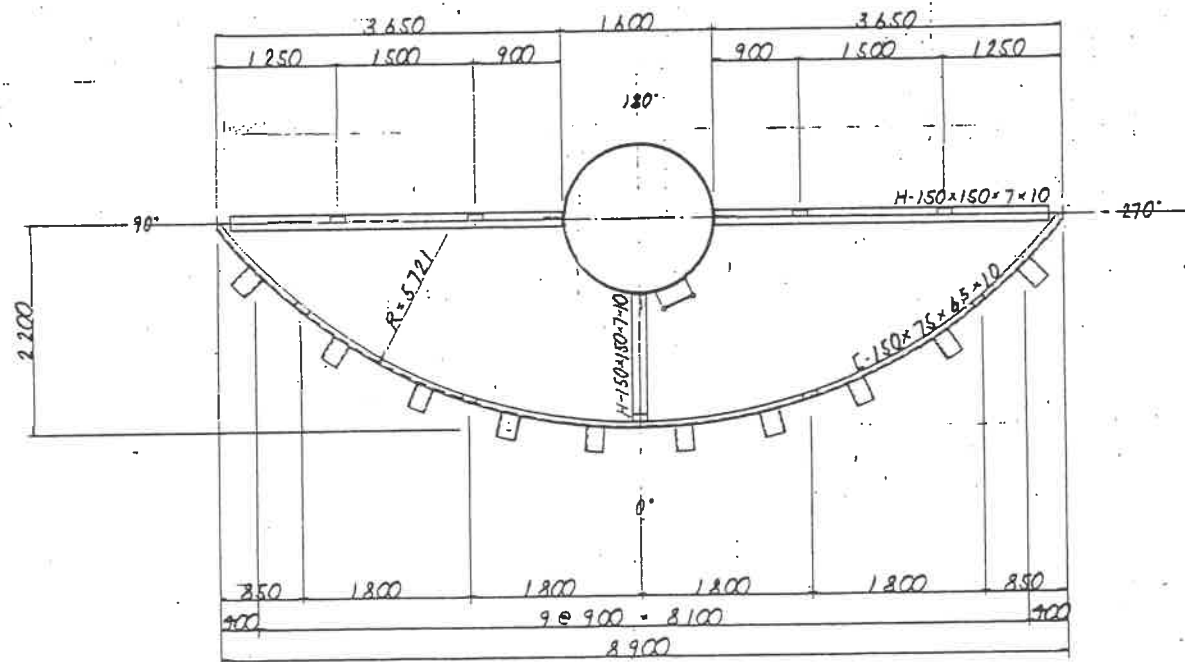


架台出入口 S=1/20

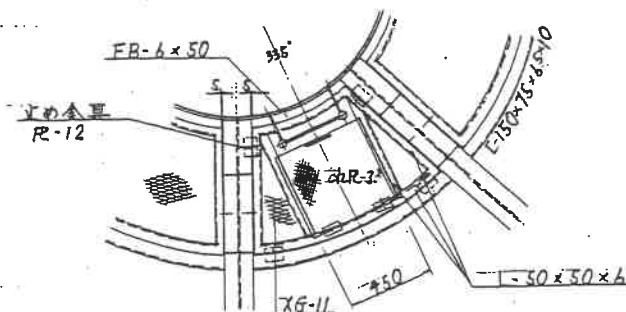


止め金具 S=1/1

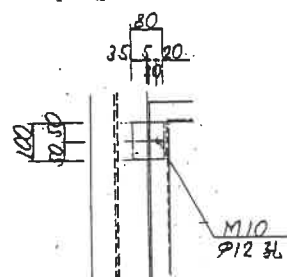


7-7

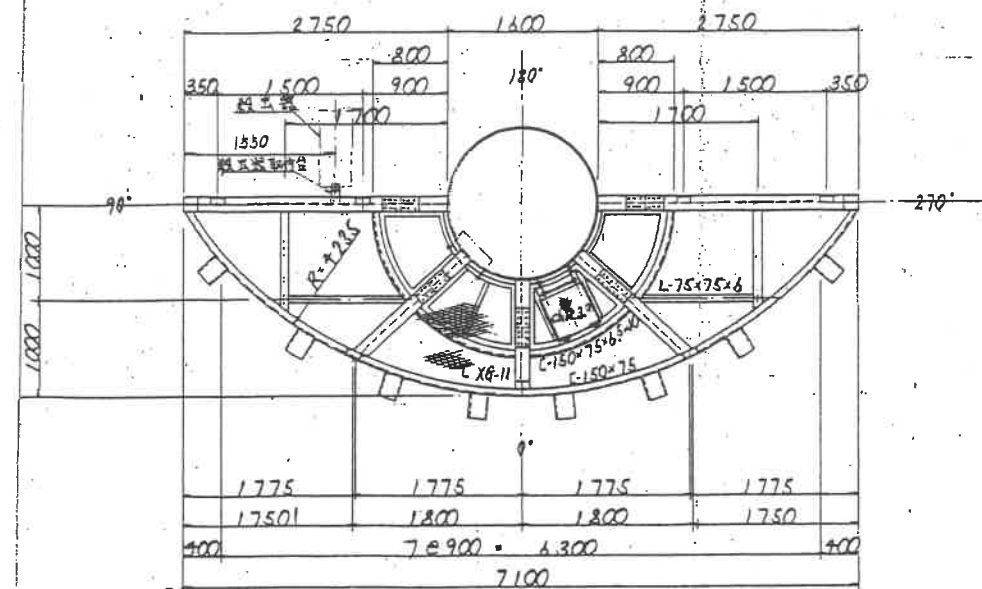


8-8

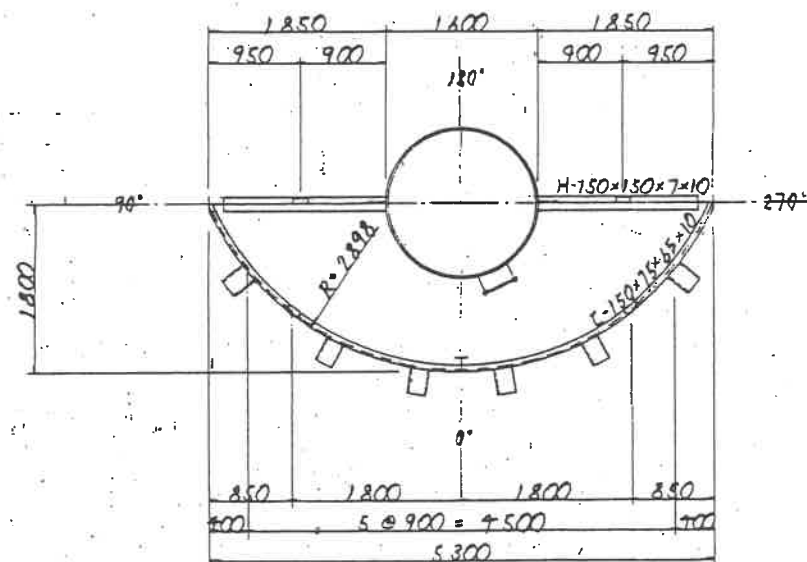


9-9

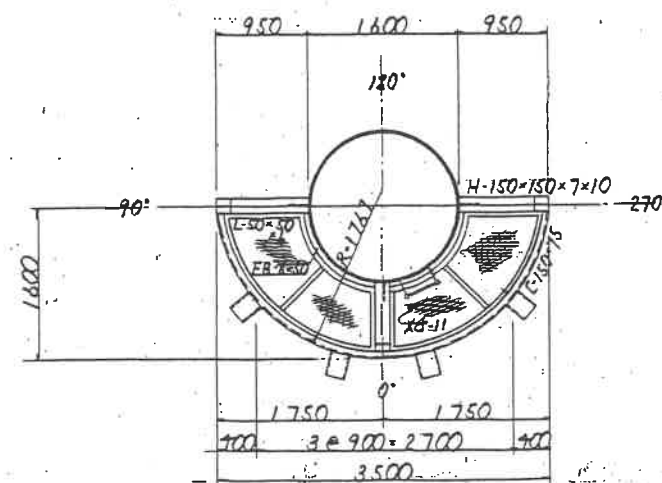


位置図

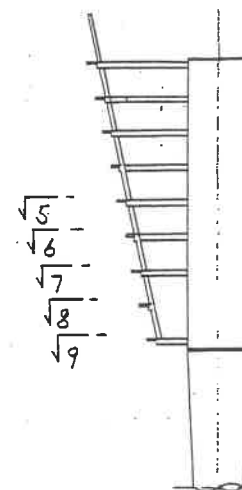

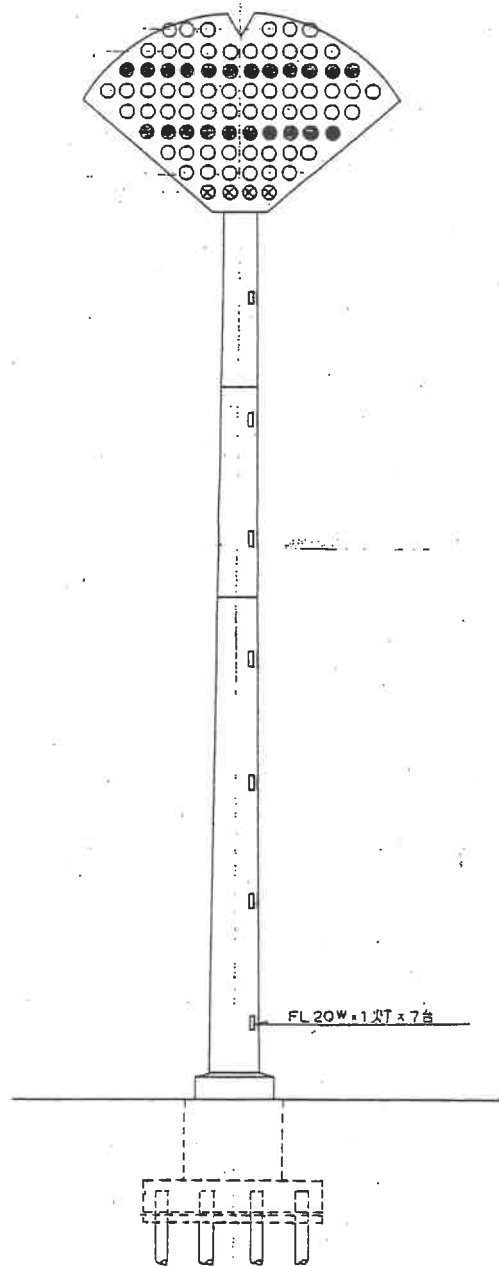

1 6
2 10
3 12
4 14
5 12
6 10
7 8
8 6
9 4
計 82 灯

1 灯具凡例		
○	メタルハライド	1500W 投光用
●	高圧ナトリウム灯	940W 投光用
⊗	メタルハライド	1500W
□	蛍光灯	20W
2 使用電圧は全て 200V とする。		

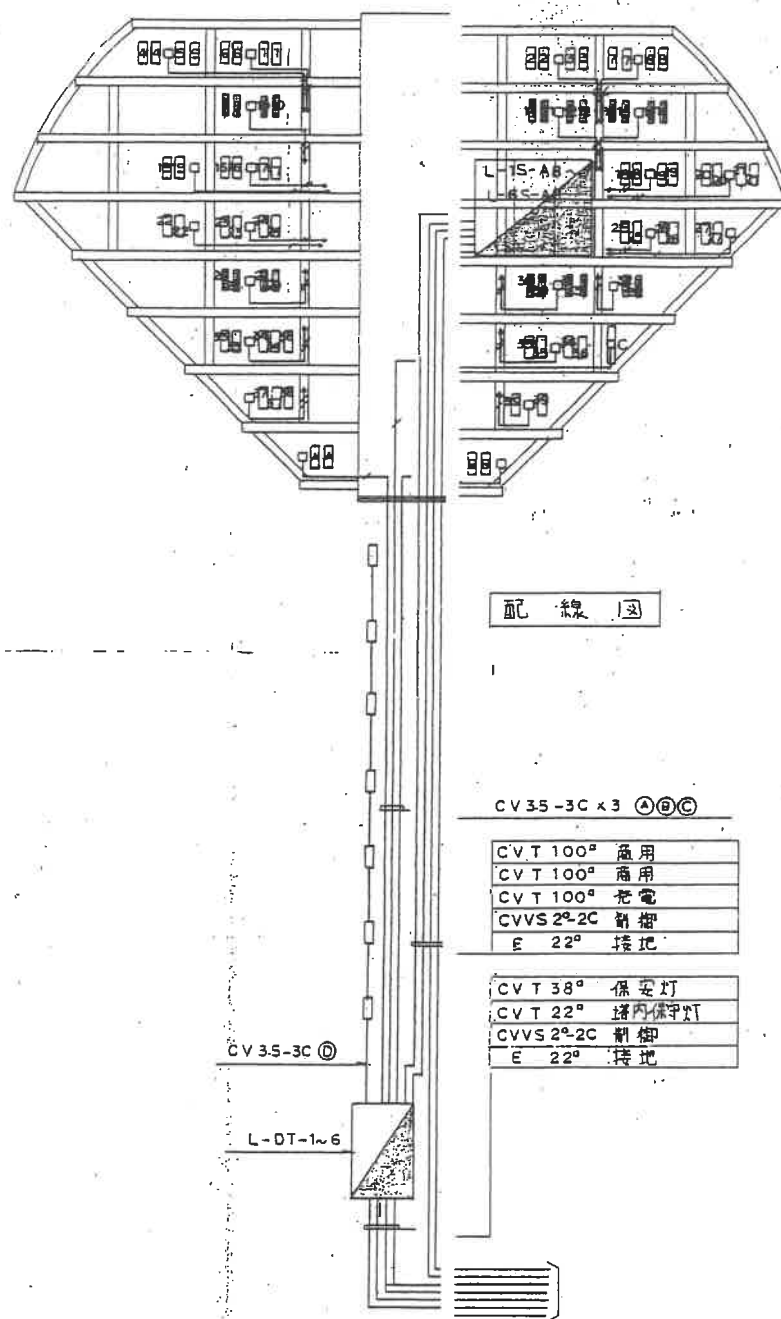


配線図


CVVS 2°-2C 制御
E 22° 接地

CV T 38° 保安灯
CV T 22° 塔内保安灯
CVVS 2°-2C 制御
E 22° 接地

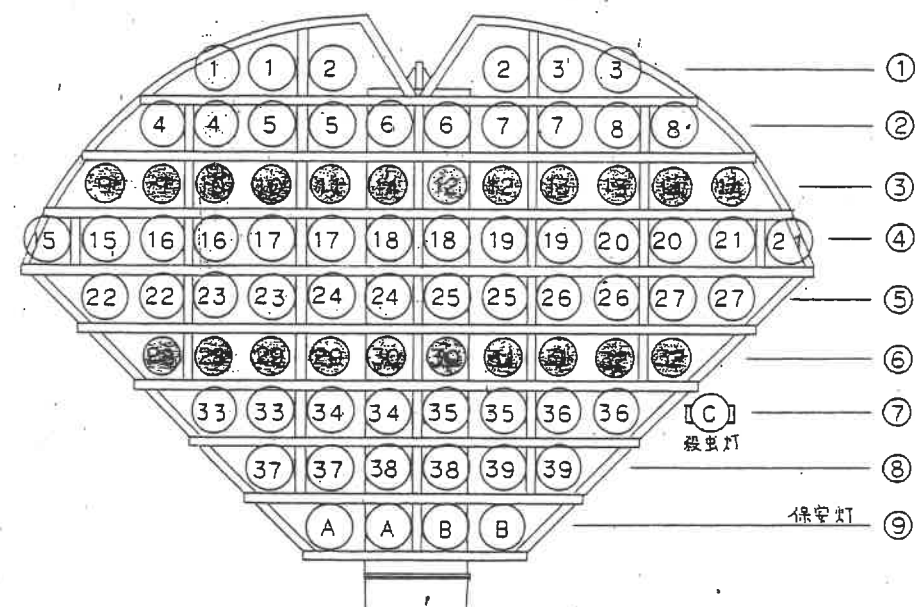

照明器具配置図

1 特記なき配線は下記による。
— CV 35-3C (1線はアース)
— CV 35-3C x 2本
2 □ はジョイントボックス (PB 200x200 VE-WP)
3 塔内はケーブルラックに結束配線とする。
④ は回路番号を示す。